

SONDERPLANUNG

PROJEKT DOPPELHAUS  
"BILLERBECKER STR"  
OBERGESCHOSS  
M 1:100

PROJEKT  
**BILLERBECKER STR. 7**  
**COESFELD**



Billerbecker Str. 3 a-c / 5 / 5a



Billerbecker Str. 3 a-c



Billerbecker Str. 9



Billerbecker Str. 9



Billerbecker Str. 11



Billerbecker Str. 13a



Billerbecker Str. 15



Billerbecker Str. 17



Billerbecker Str. 19



Billerbecker Str. 19 g-h



Billerbecker Str. 21 – 21a



Billerbecker Str. 23



Billerbecker Str. 30 – 30a

Billerbecker Str. 26



Billerbecker Str. 26





Billerbecker Str. 24



Bergallee 2 b



Billerbecker Str. 20b




Billerbecker Str. 20




Billerbecker Str. 18



Billerbecker Str. 16

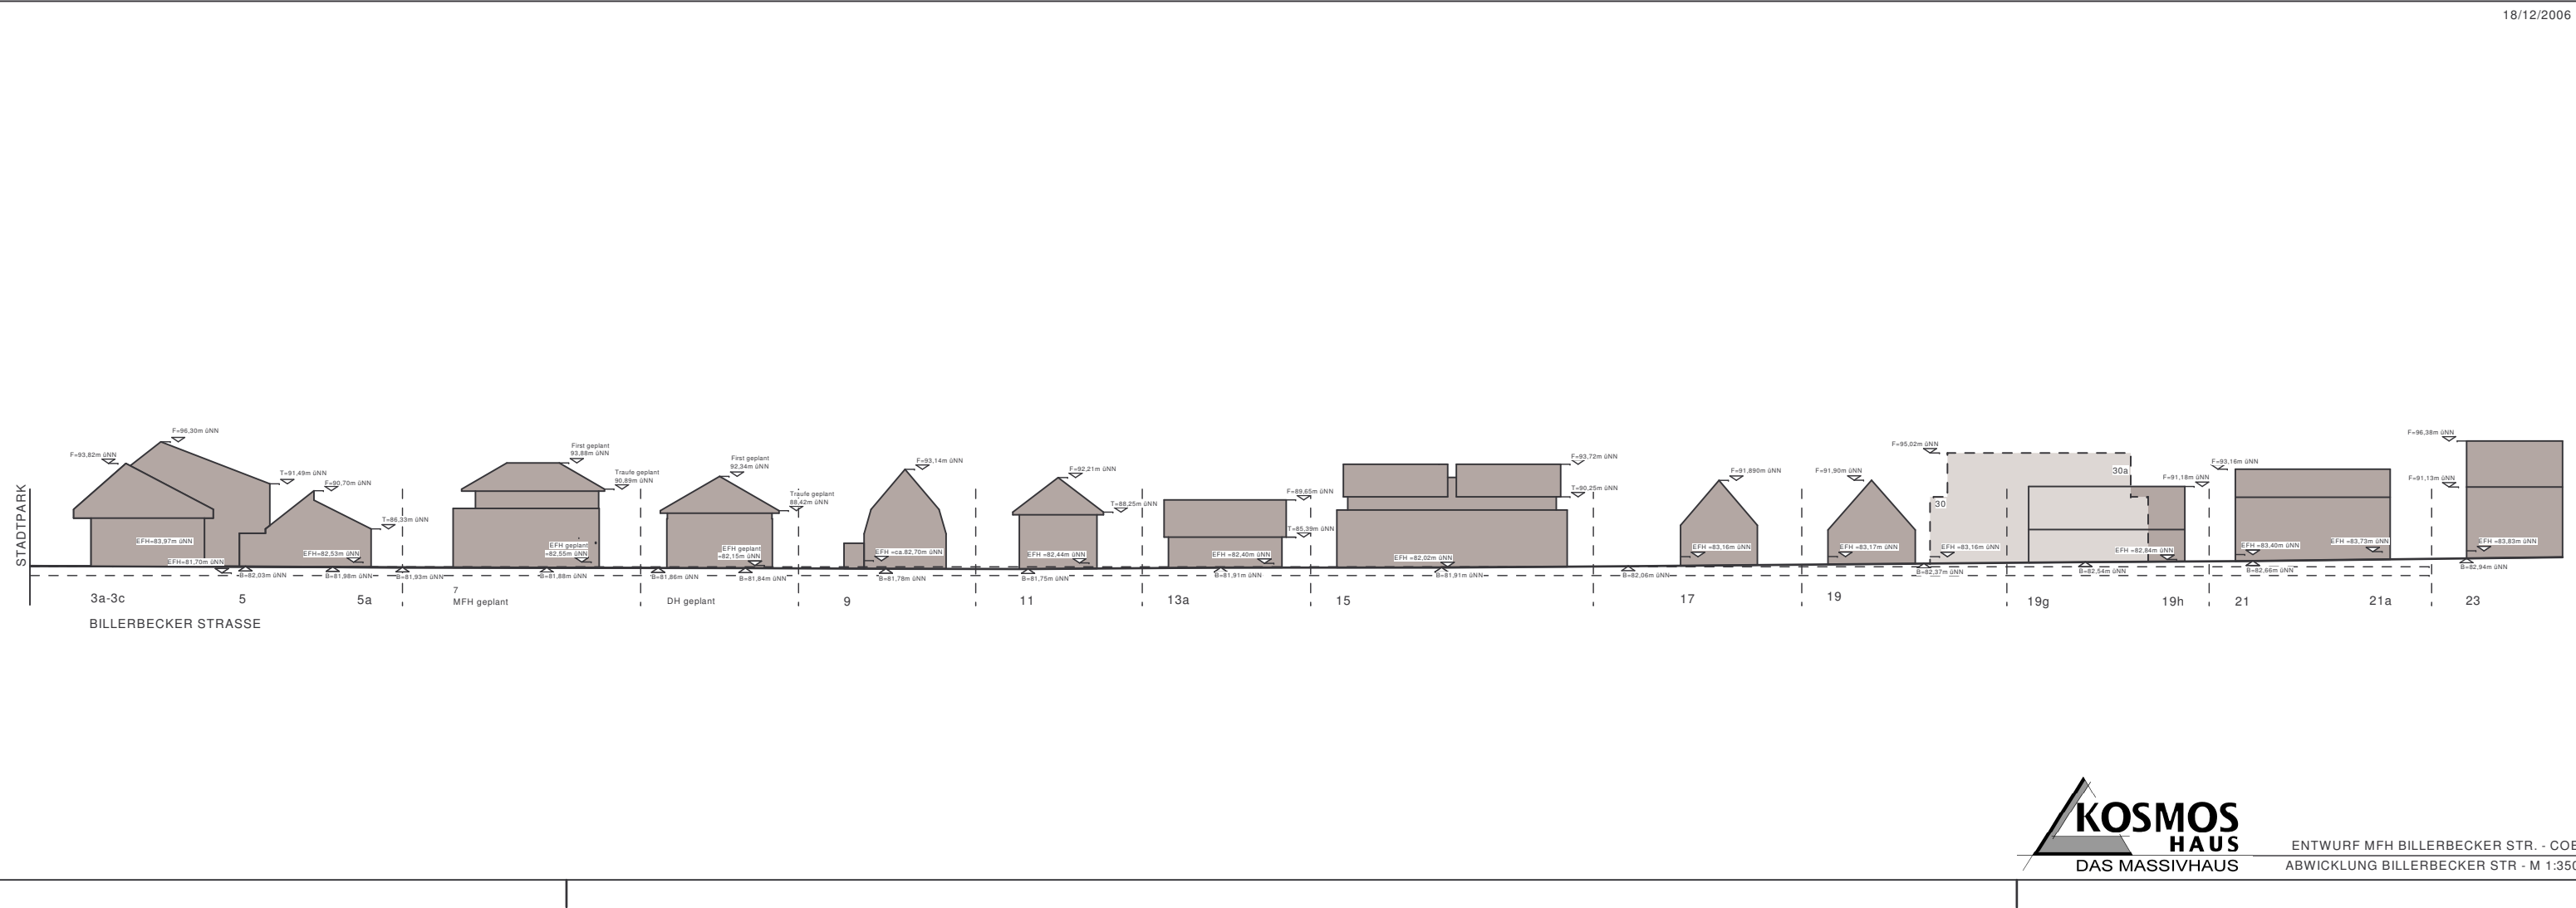

STADTPARK

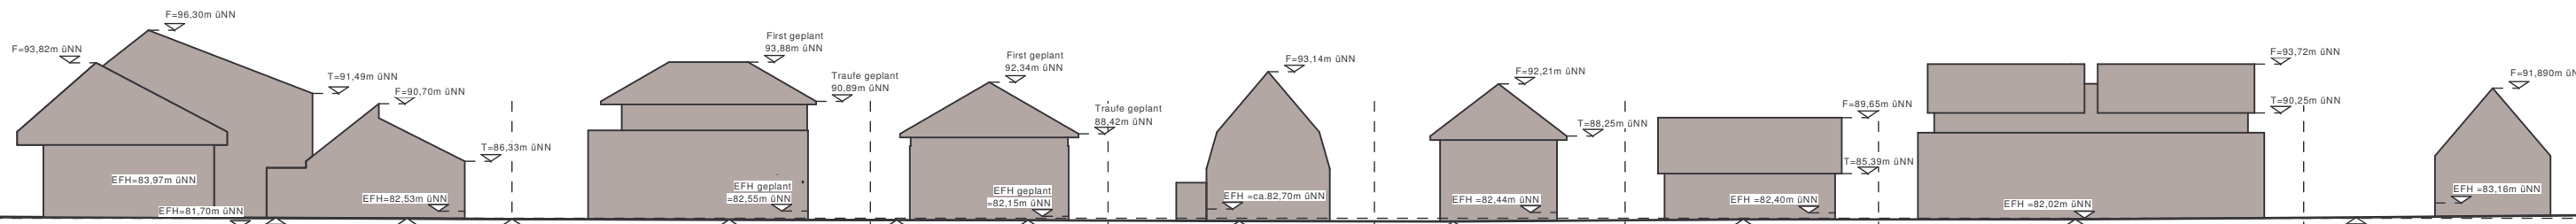

BILLERBECKER STRASSE



ENTWURF MFH BILLERBECKER STR. - COE  
ABWICKLUNG BILLERBECKER STR. - M 1:250



ANSICHT BERKELAUE

---





ANSICHT BILLERBECKER STR







ANSICHT EINGANG WOHNHOF






ANSICHT WOHNHOF

Flur 22

Gemarkung Coesfeld Stadt  
Flur 23  
Maßstab 1:500

Rudolf Pölling  
Öff.best.Verm.lng.  
Münsterstraße 49  
48653 Coesfeld  
Tel. 02541/70082  
Fax. 02541/70515

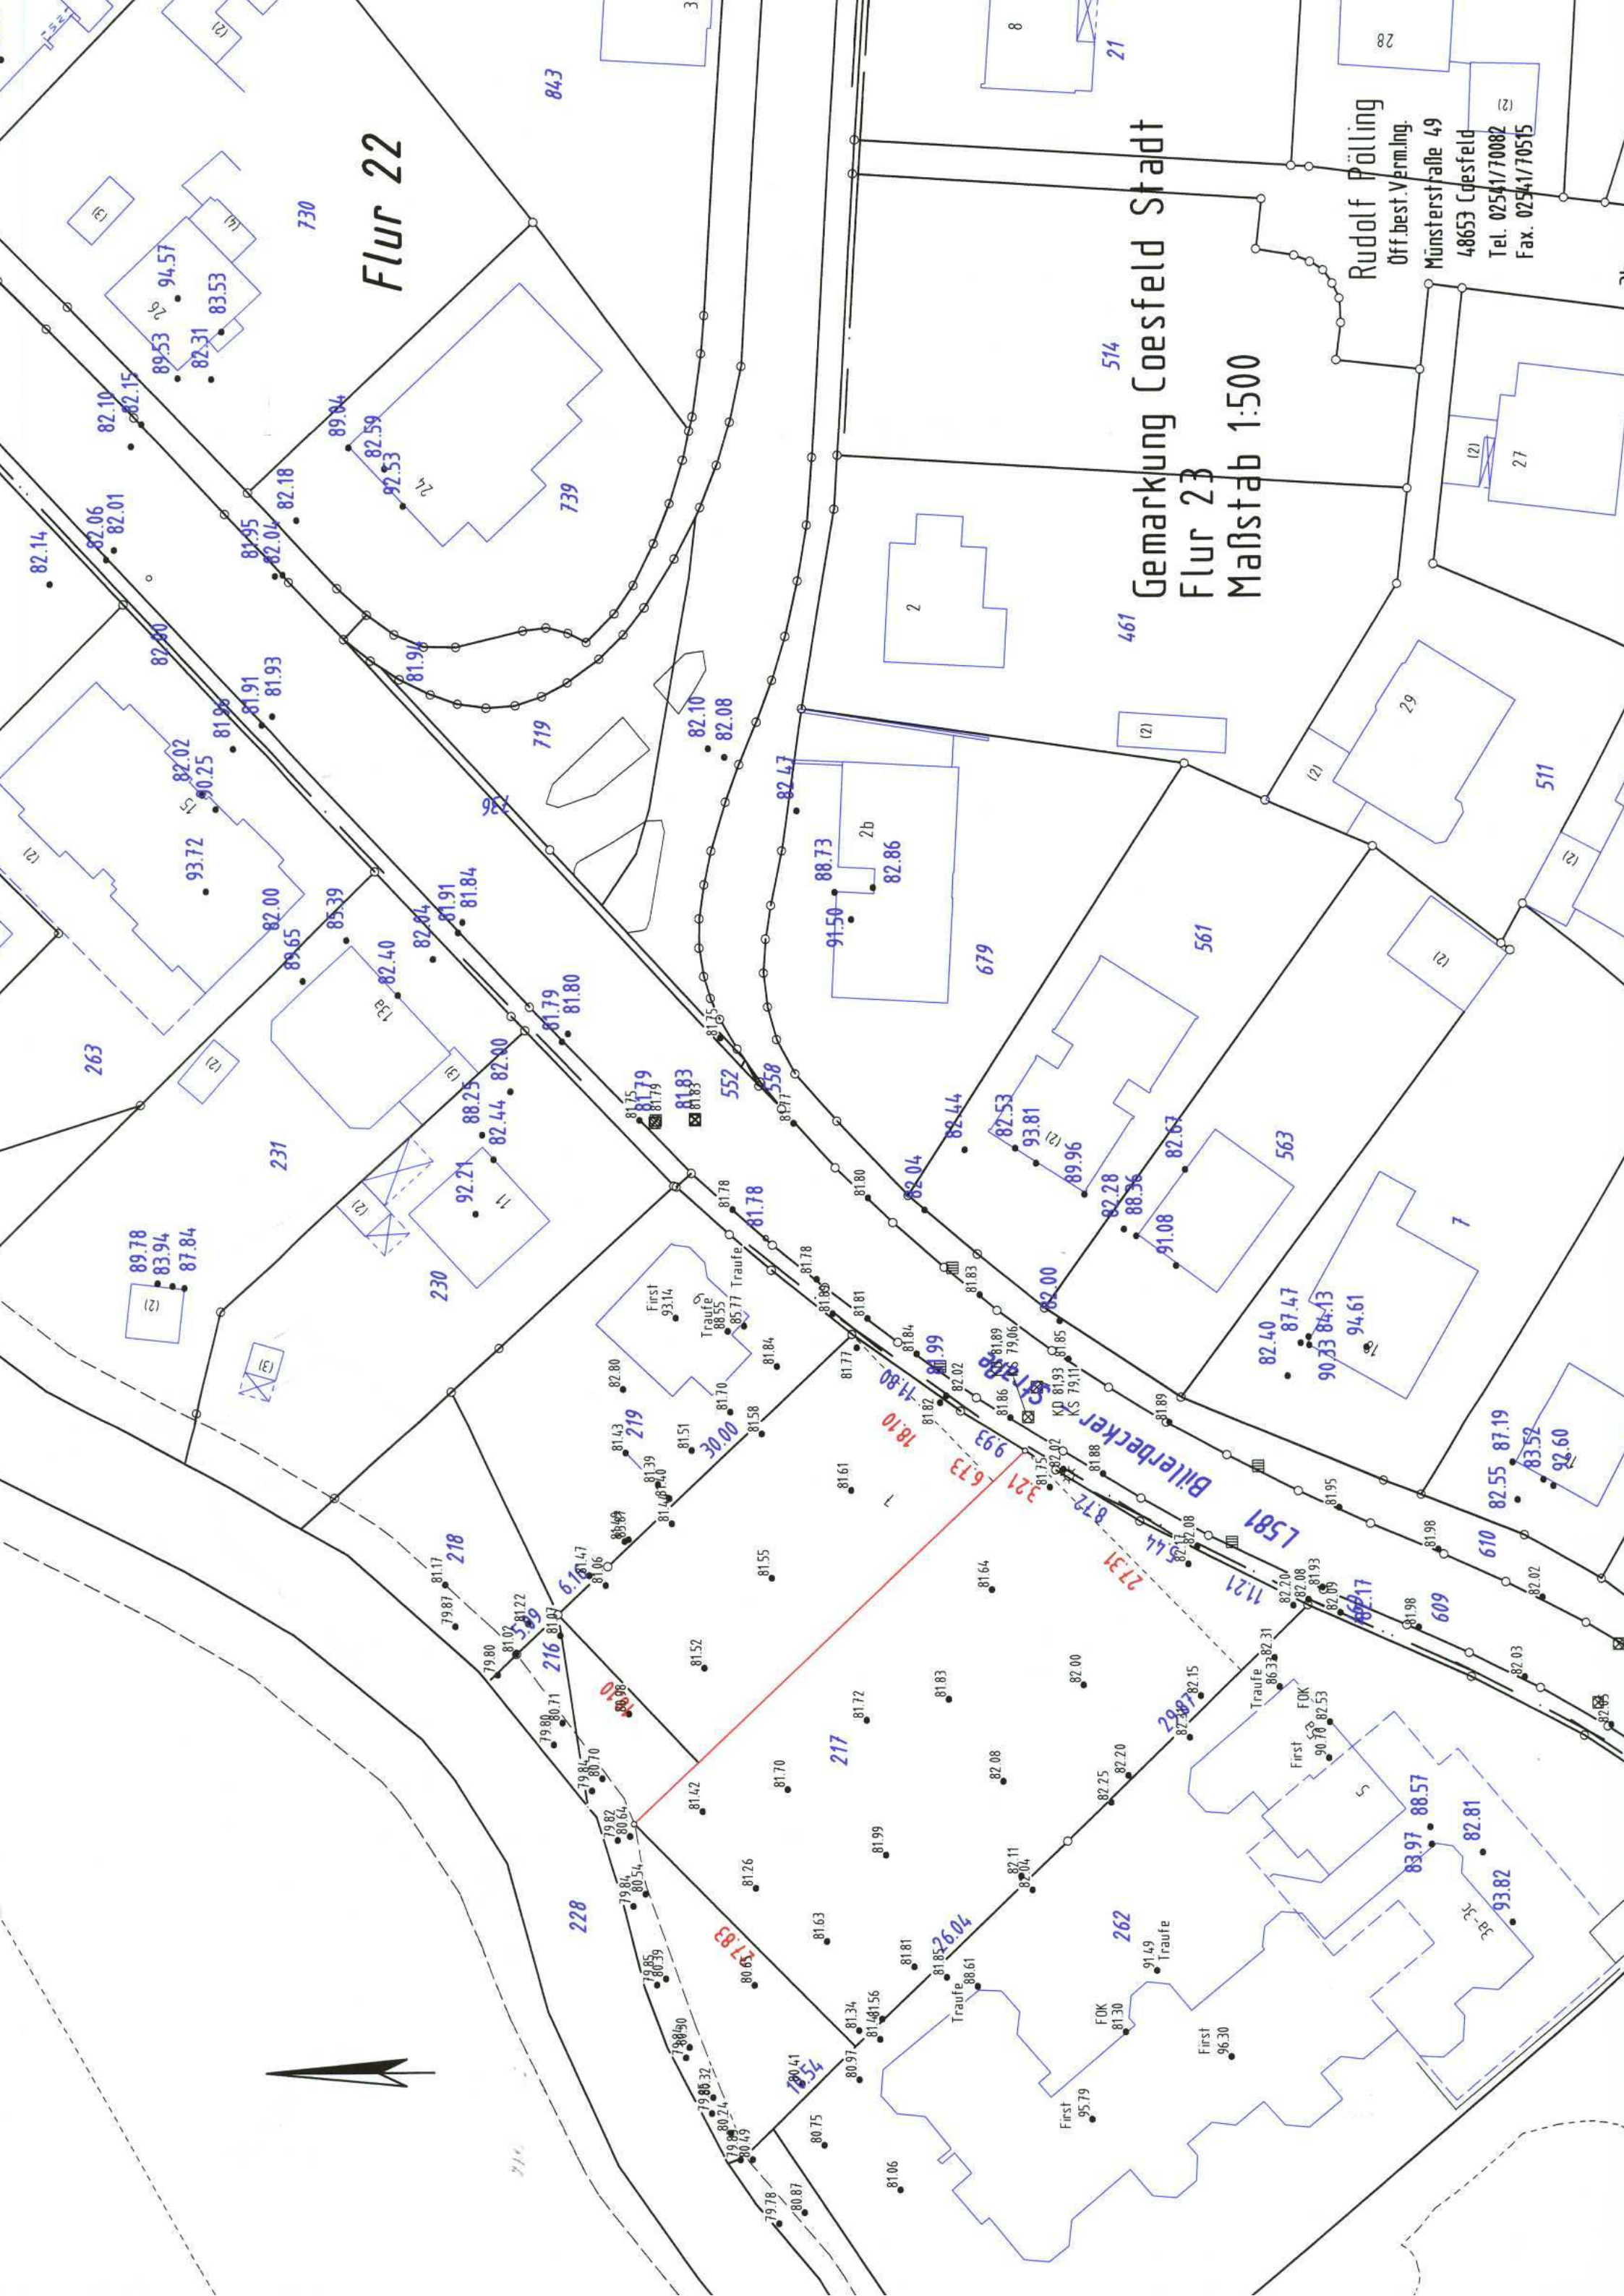

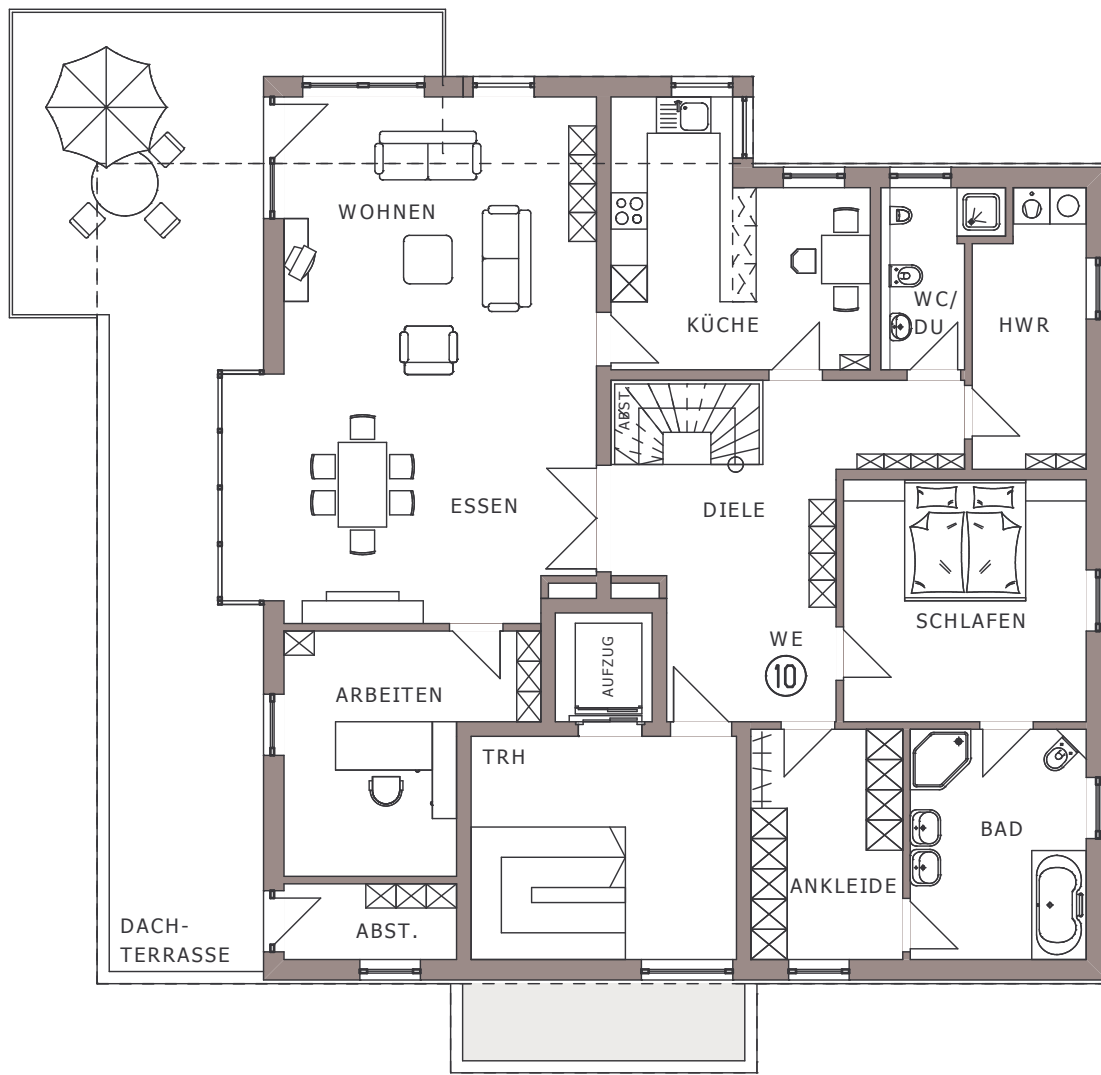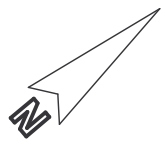


16.75

1.44

13.56

9.60

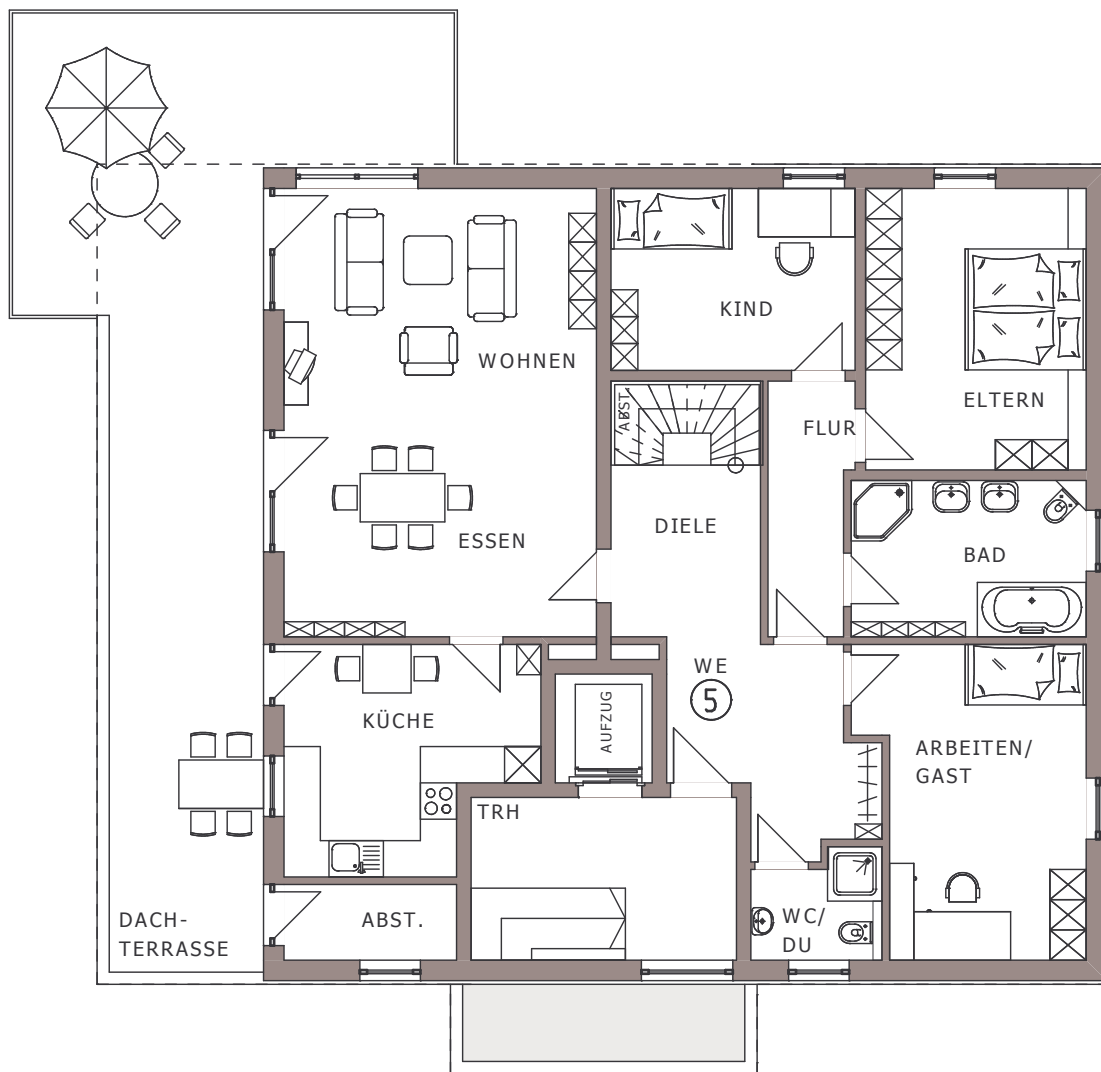


5.84 5.07 5.84

13.56

1.475



MFH - BILLERBECKER STR. - COE  
ENTWURF - STAND 18/12/2006

DACHGESCHOSS - M 1:125

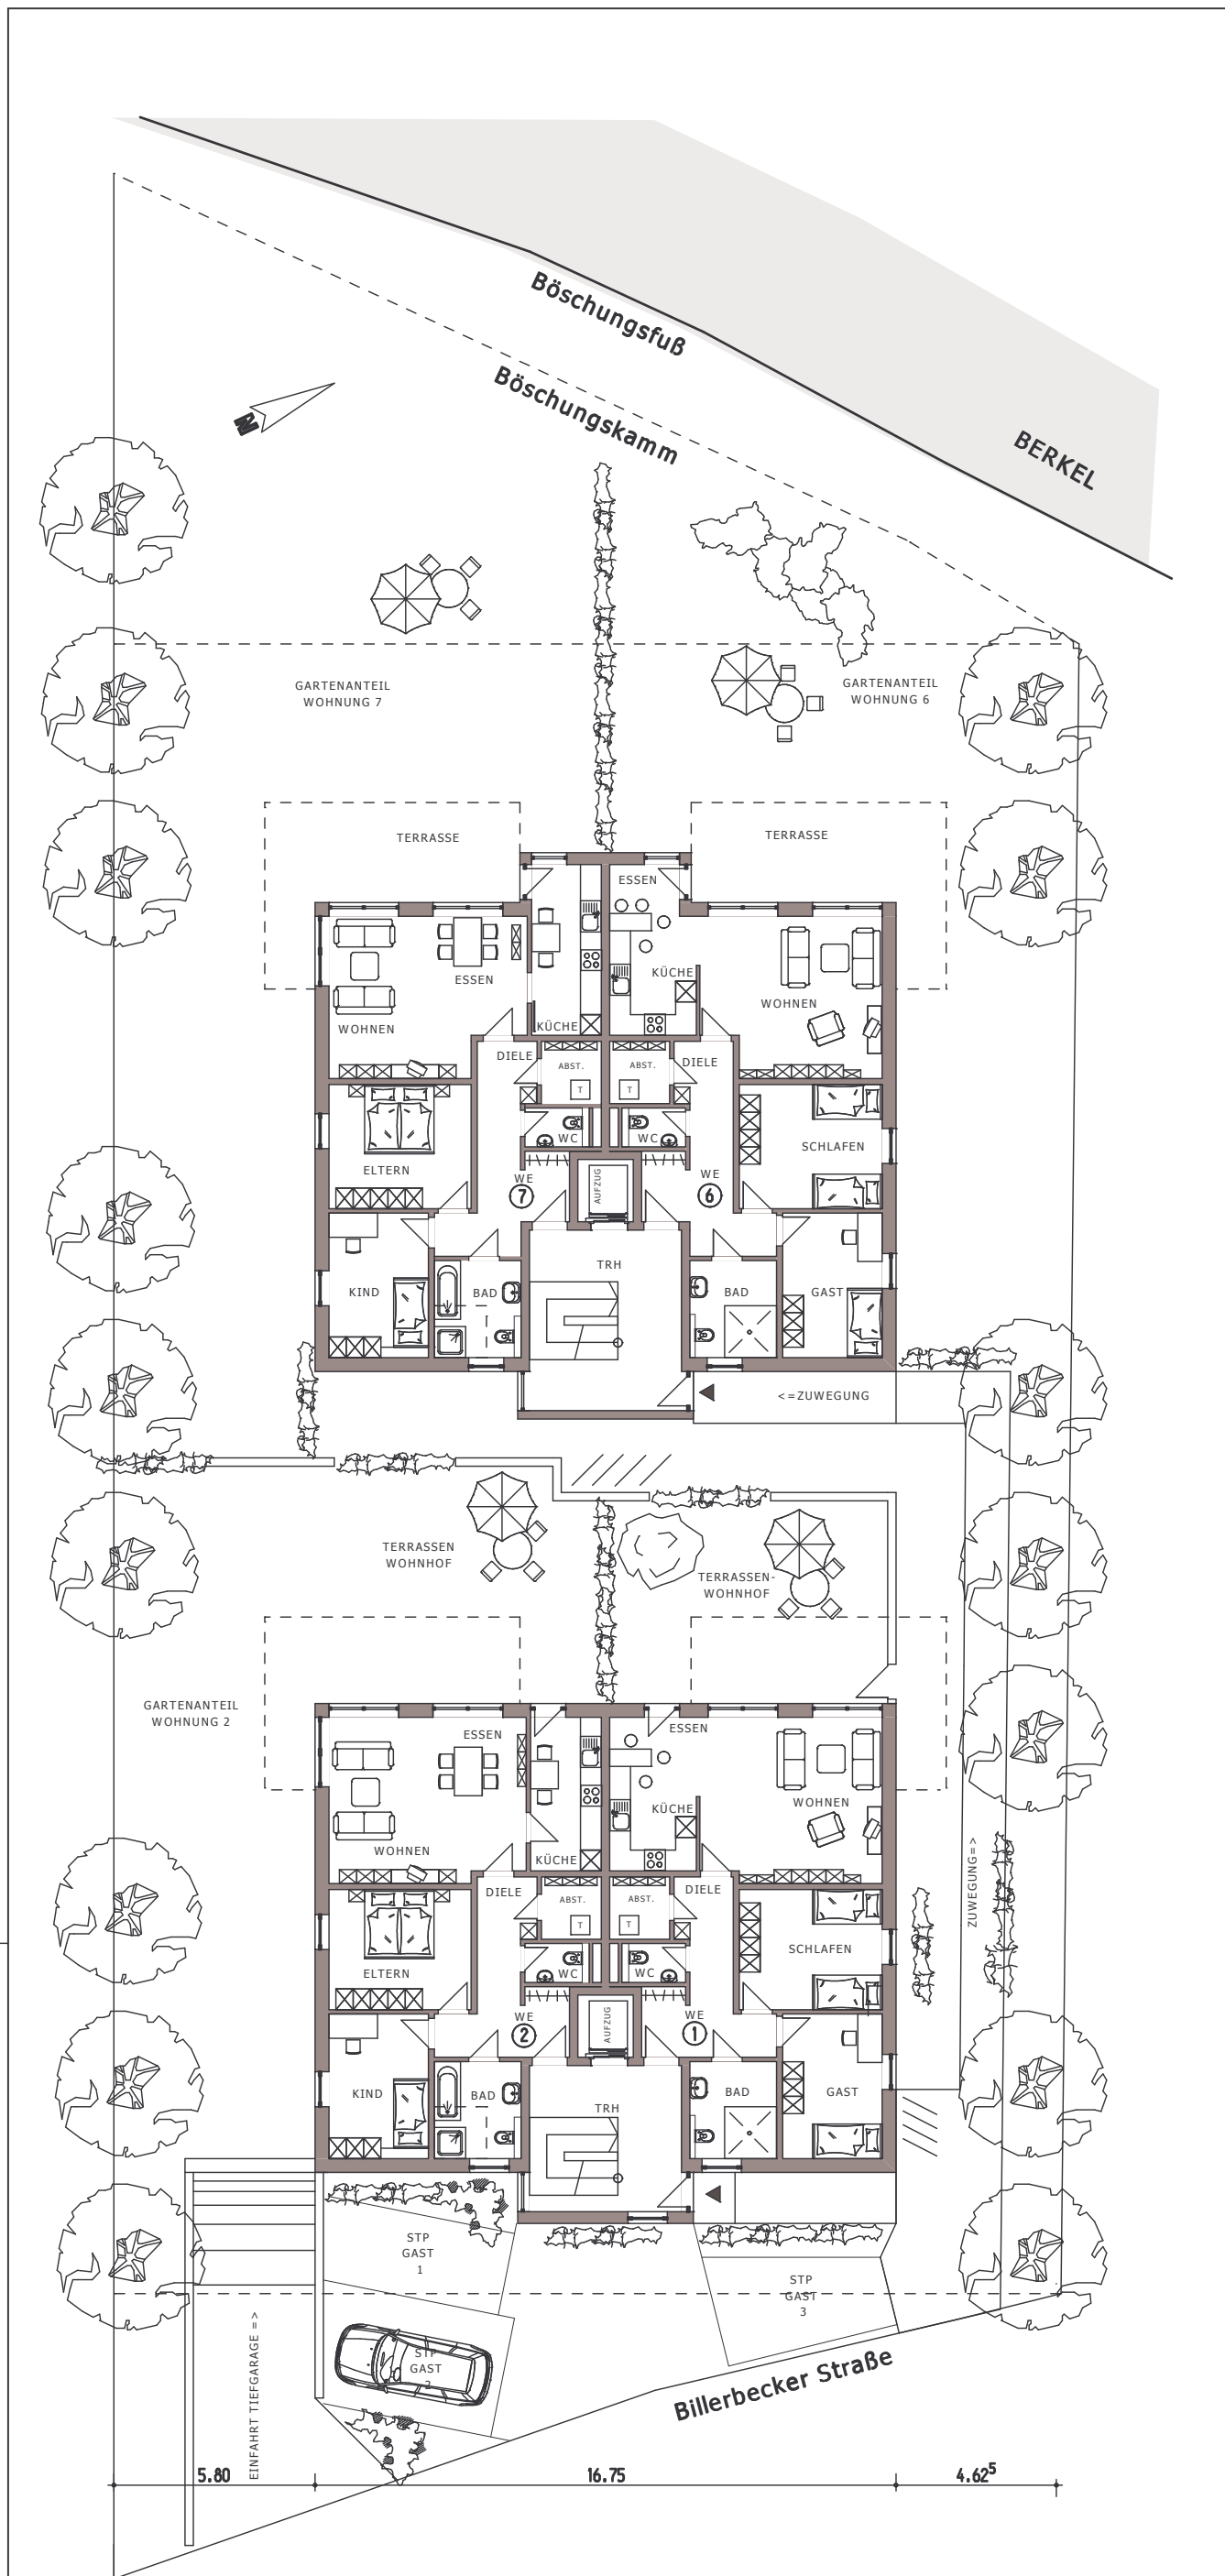

MFH - BILLERBECKER STR. - COE  
 ENTWURF - STAND 18/12/2006  
 ERDGESCHOSS - M 1:125




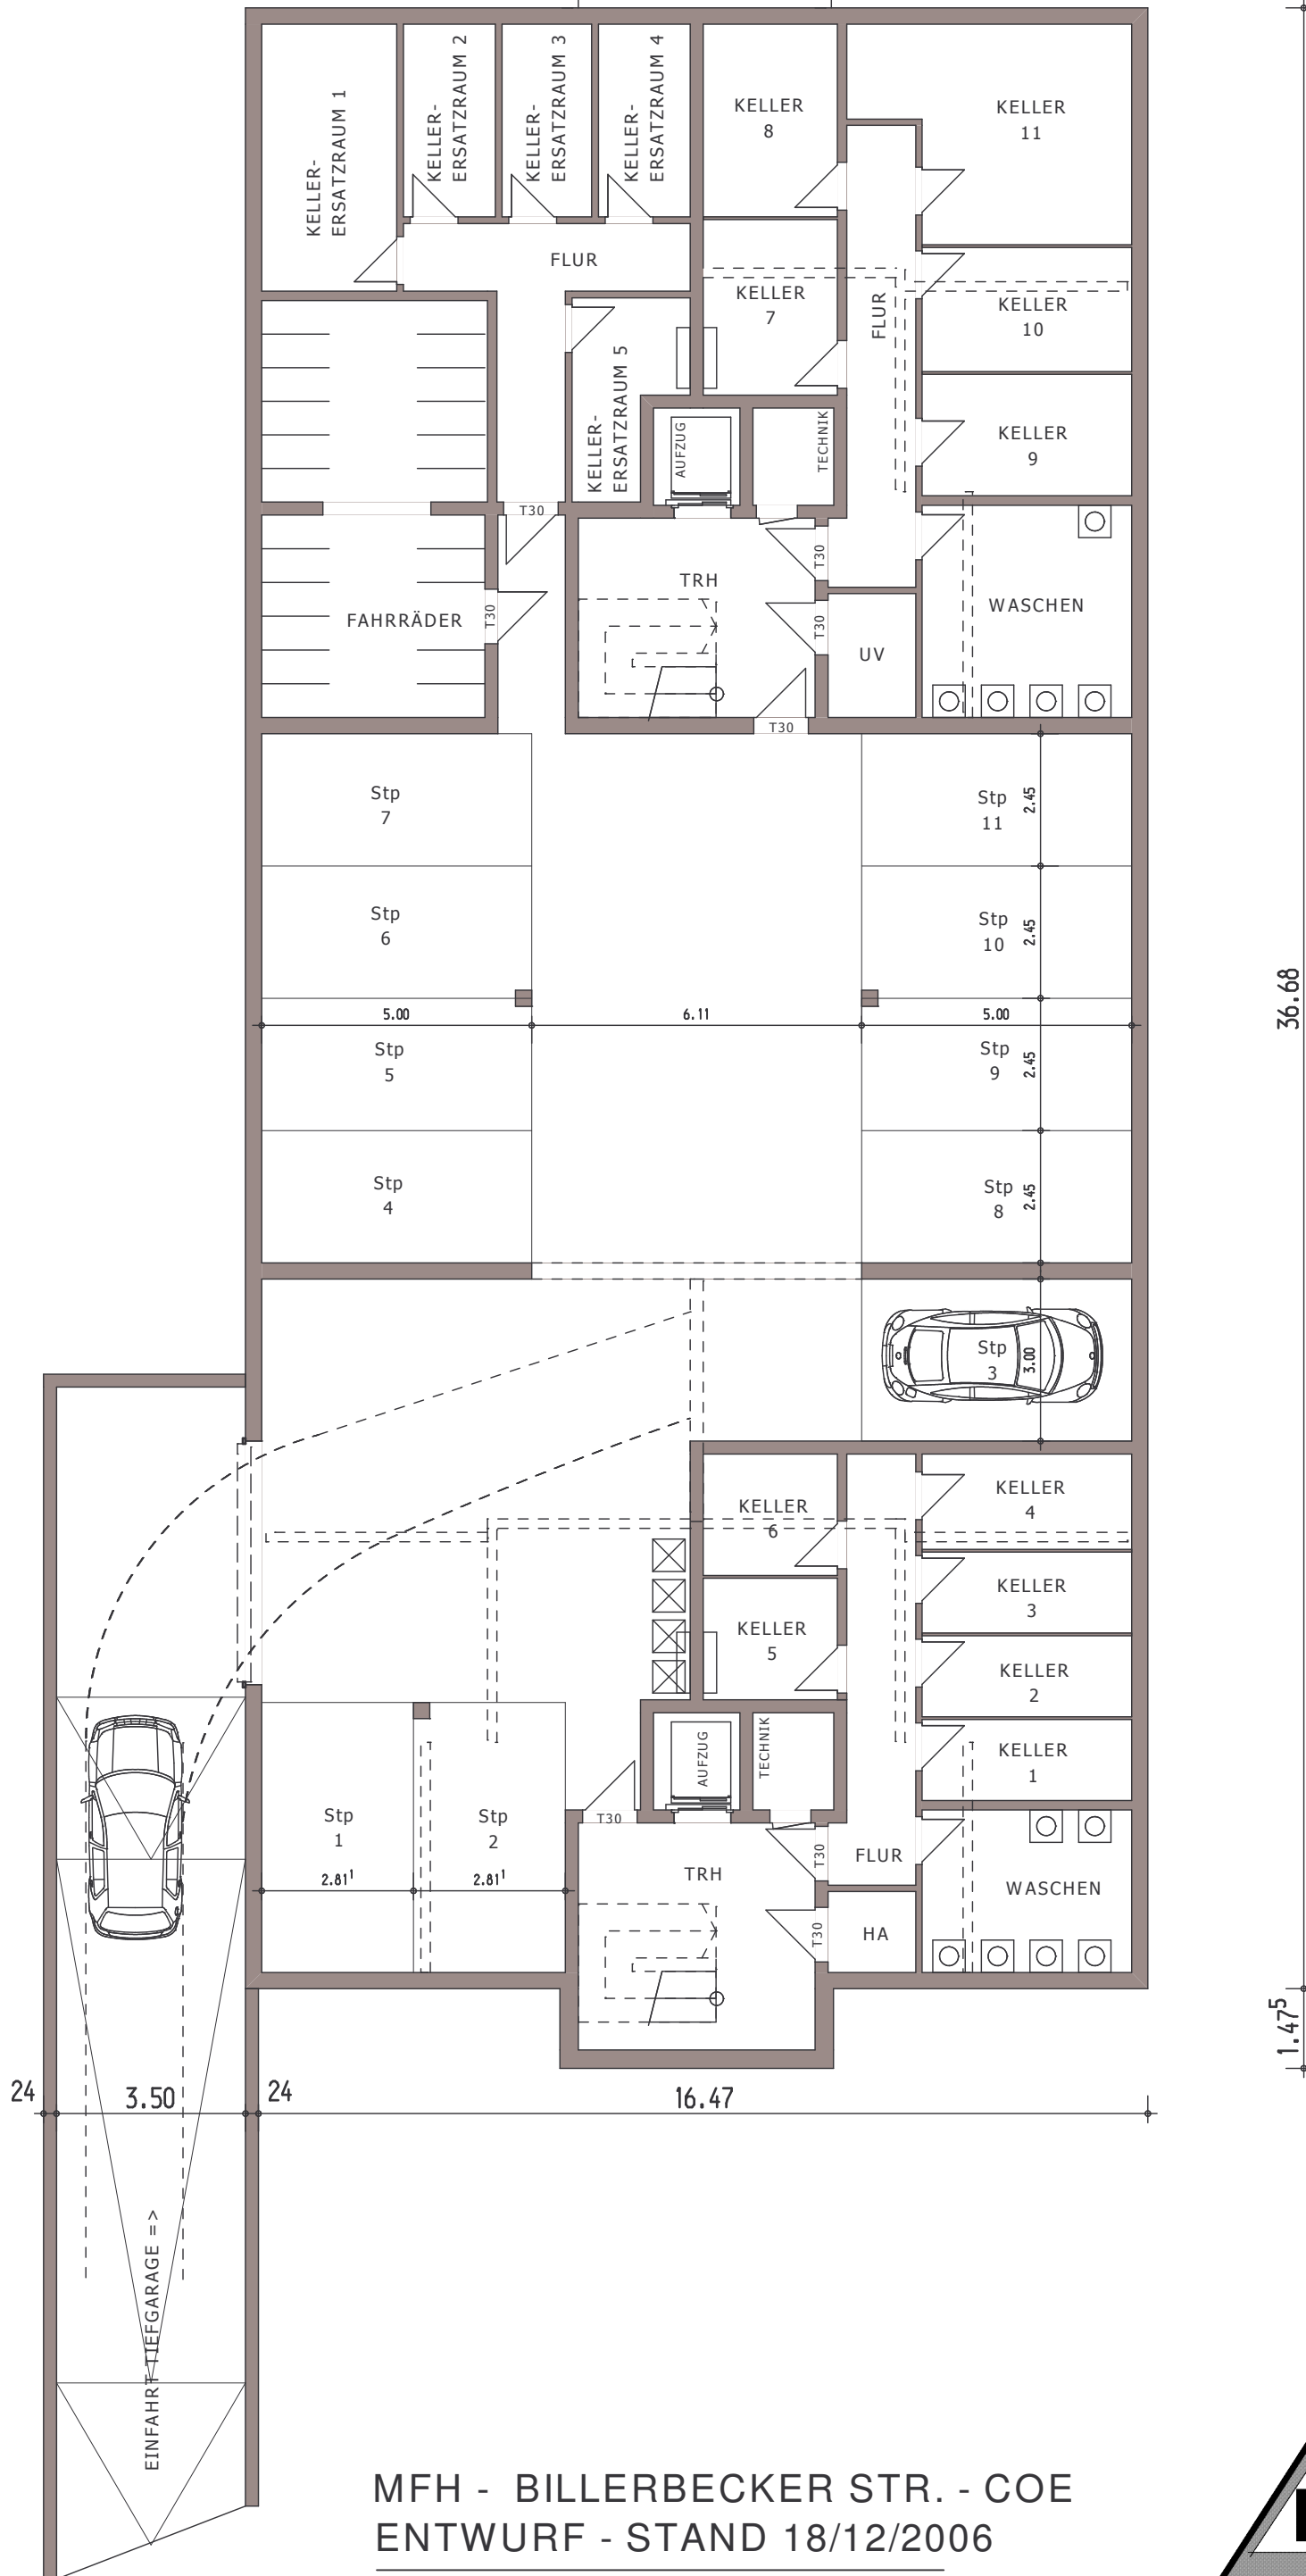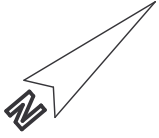

MFH - BILLERBECKER STR. - COE  
ENTWURF - STAND 18/12/2006  
KELLERGESCHOSS - M 1:125







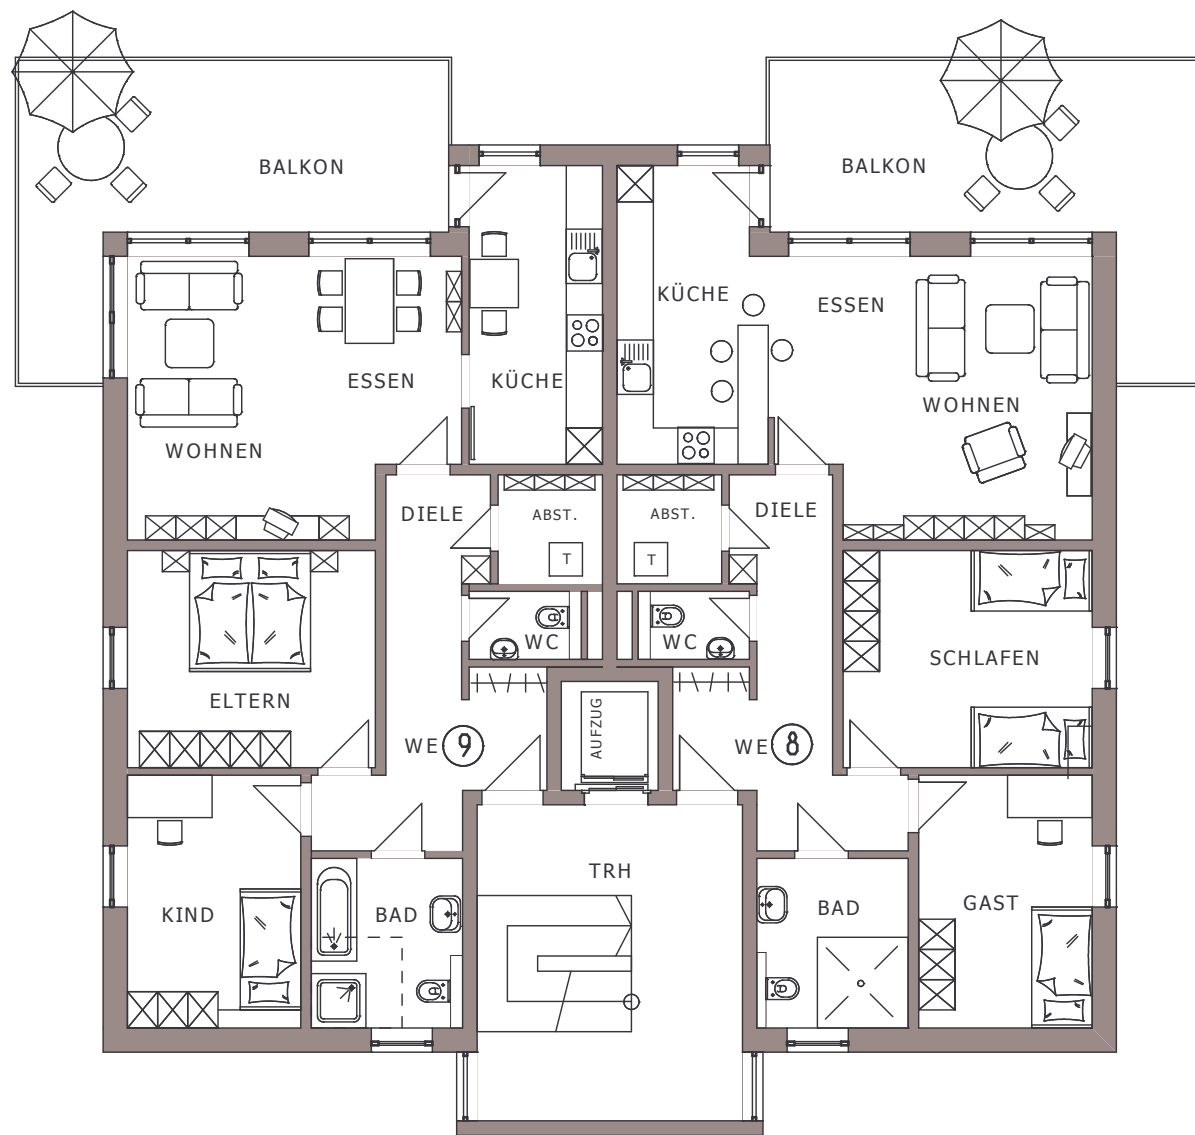

13.56

9.60

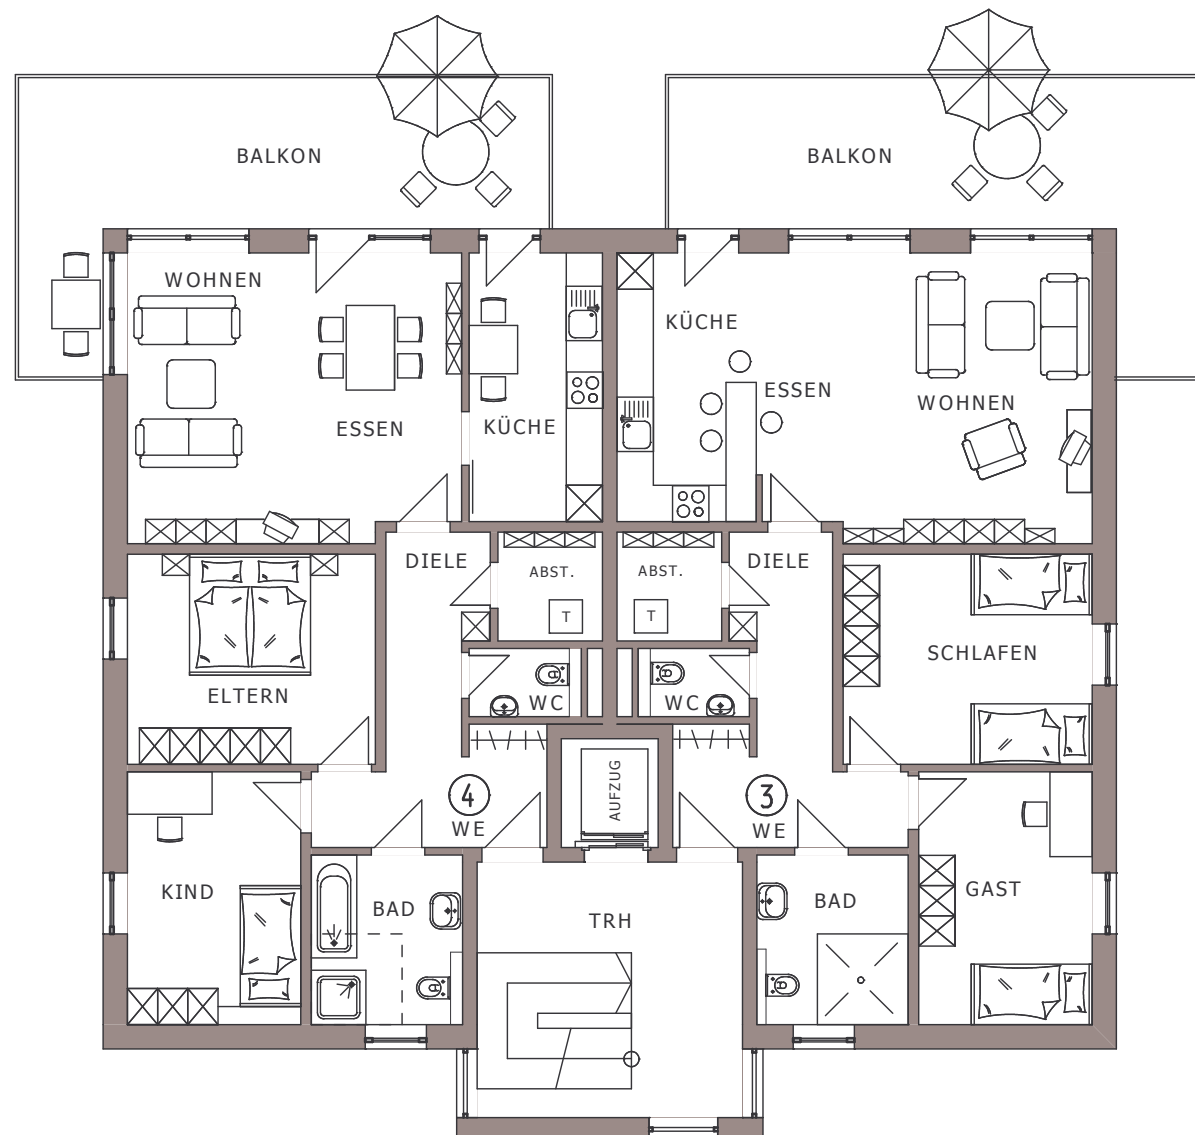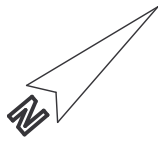

13.56

16.75

MFH - BILLERBECKER STR. - COE  
 ENTWURF - STAND 18/12/2006  
 OBERGESCHOSS - M 1:125



18/12/2006



ANSICHT NORDWEST

PROJEKT DOPPELHAUS  
"BILLERBECKER STR."  
M 1:100

 **KOSMOS**  
**HAUS**  
DAS MASSIVHAUS

18/12/2006



ANSICHT SÜDOST

PROJEKT DOPPELHAUS  
"BILLERBECKER STR."  
M 1:100

 **KOSMOS**  
**HAUS**  
DAS MASSIVHAUS


18/12/2006



ANSICHT SÜDWEST

PROJEKT DOPPELHAUS  
"BILLERBECKER STR."  
M 1:100

LINKE DOPPELHAUSHÄLFTE

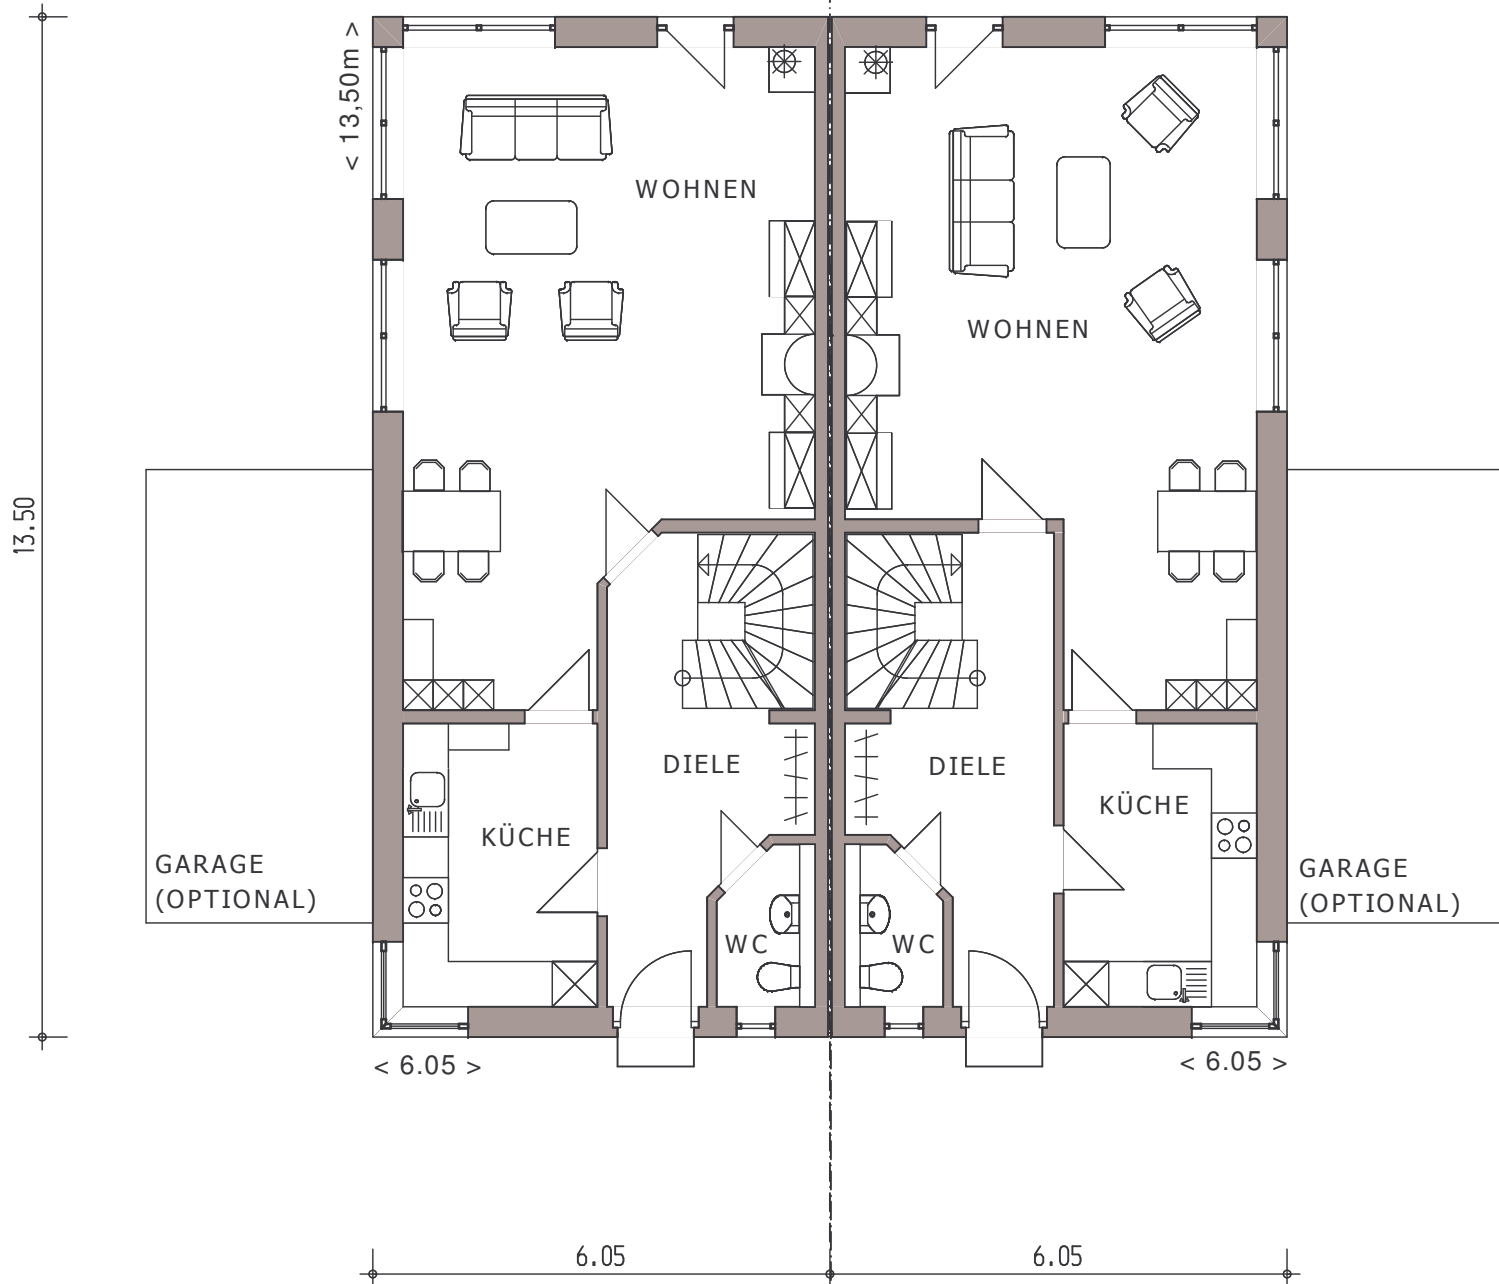

## SONDERPLANUNG

PROJEKT DOPPELHAUS  
"BILLERBECKER STR"  
ERDGESCHOSS  
M 1:100

