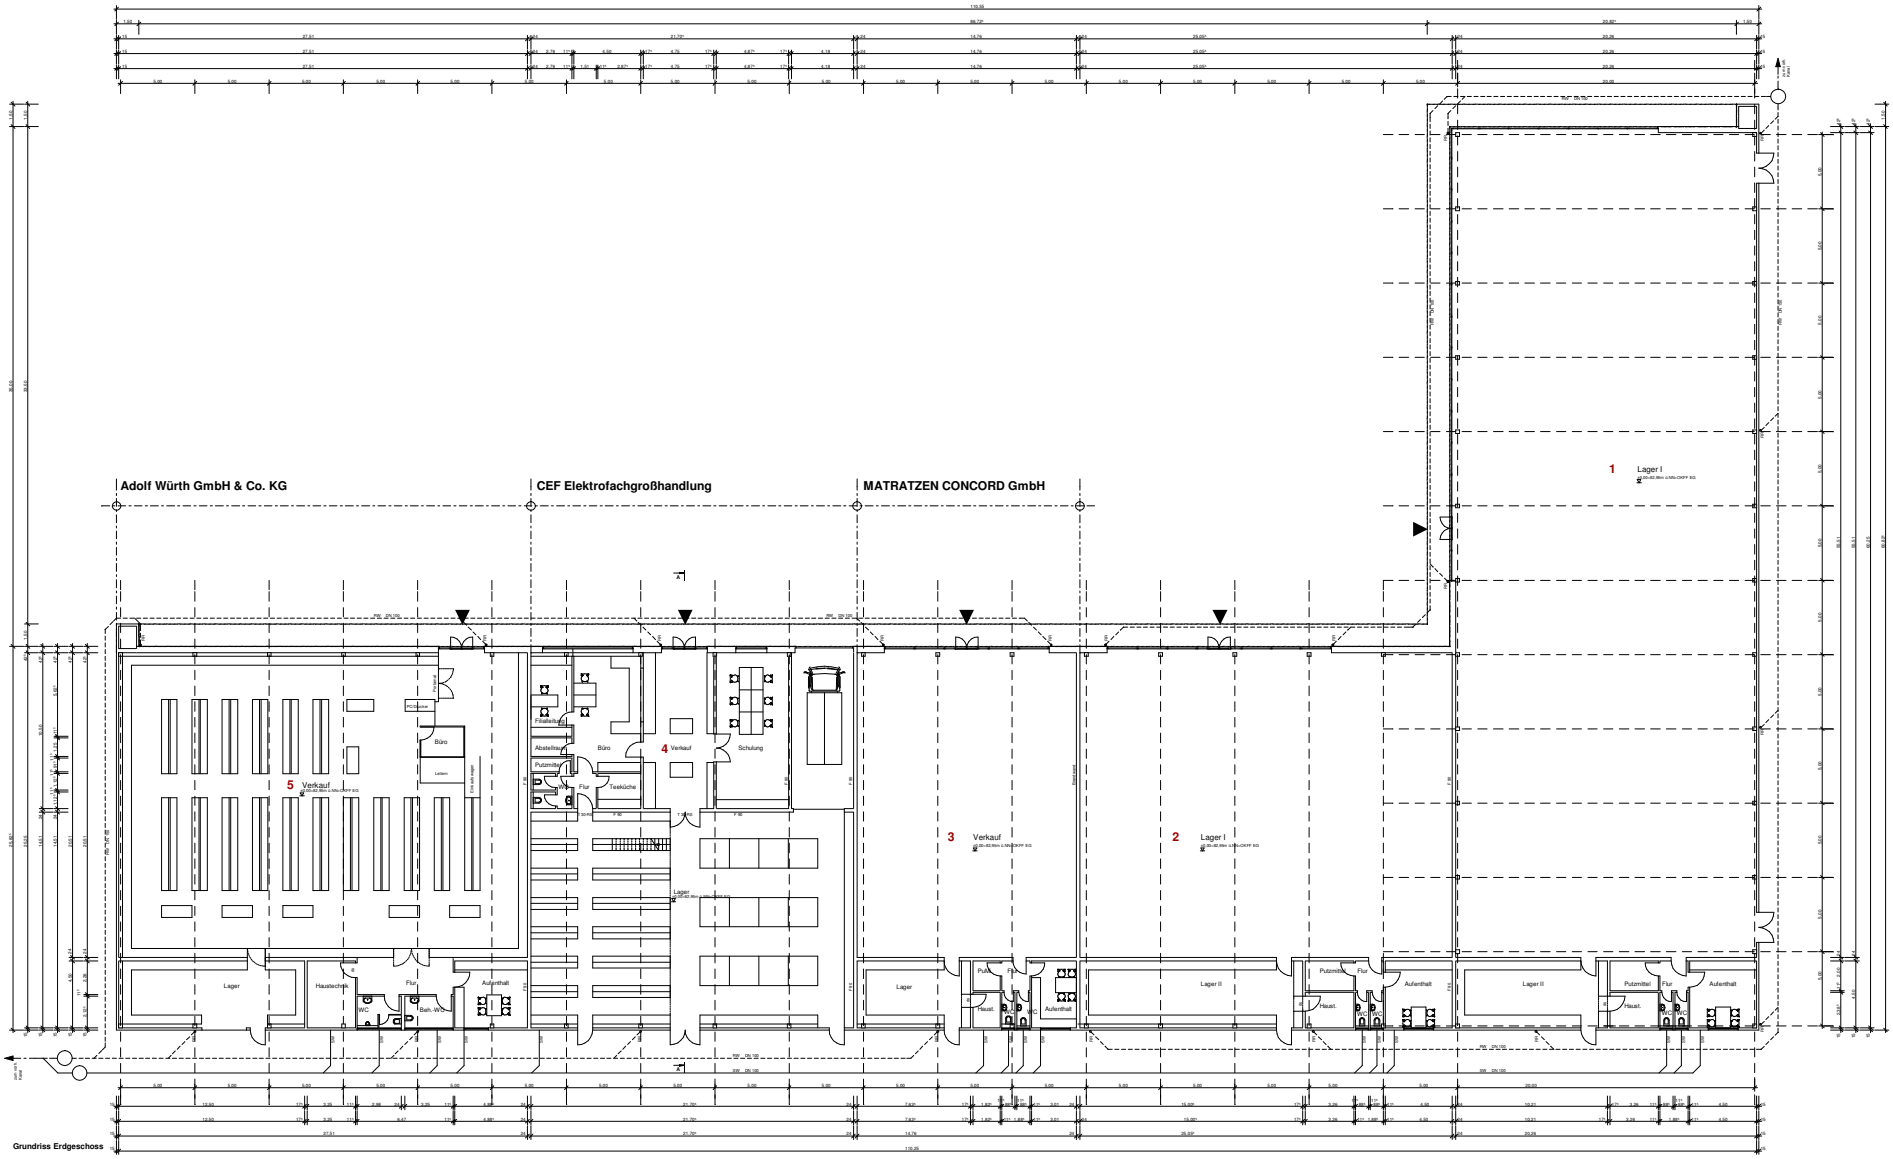

Grundriss Erdgeschoss

Änderungen		Änderungen	
Nr.	Datum	Nr.	Datum

Projekt: Neubau eines Verbrauchercentrums
Dülmener Strasse, 48653 Coesfeld

Bauherr: Fresia Immobilienhandelsgesellschaft mbH,
Herr Werner Hölscher
Heischen 9, 48488 Emsbüren

ANDREAS BODEM
ARCHITEKT BDA DIPL. INGENIEUR
WAHRKAMP 20 · 48653 COESFELD · TELEFON 02541/3693 · FAX 02541/61147

Maßstab	Bezeichnung	Gezeichnet
1:100	Grundriss Erdgeschoss	CV
Datum	Plan-Nr.	Format
24.04.2007	B 17.0	1.510 x 0.880
Bauherr	Geändert	Architekt
	26.06.2007	