

Schnitt A-A




Ansicht von Süden



Ansicht von Osten



Ansicht von Westen

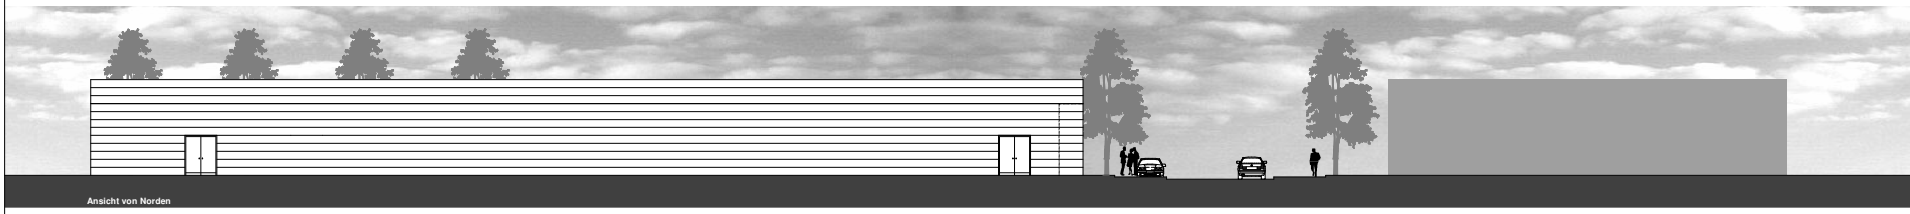

Ansicht von Norden

Änderungen		Änderungen	
Nr.	Datum	Nr.	Datum

Projekt: Neubau eines Verbraucherzentrums
Cölmer Strasse, 48653 Coesfeld

Bauherr: Fissler Immobilienhandlungsgesellschaft mbH
Hilchen 9, 48488 Embsayen

ANDREAS BODEM

WAFFRAMP 20 - 48653 COESFELD - TELEFON 0541 5002 - FAX 0541 6147

Maßstab	Bezeichnung	Geszeichnet
1:100	Schnitt A-A, Ansichten	07
Datum	Plan-Nr.	Format
24.04.2007	8.173	1,400 x 0,800
Bauherr	Gebäudeart	Architekt
	05.06.2007	