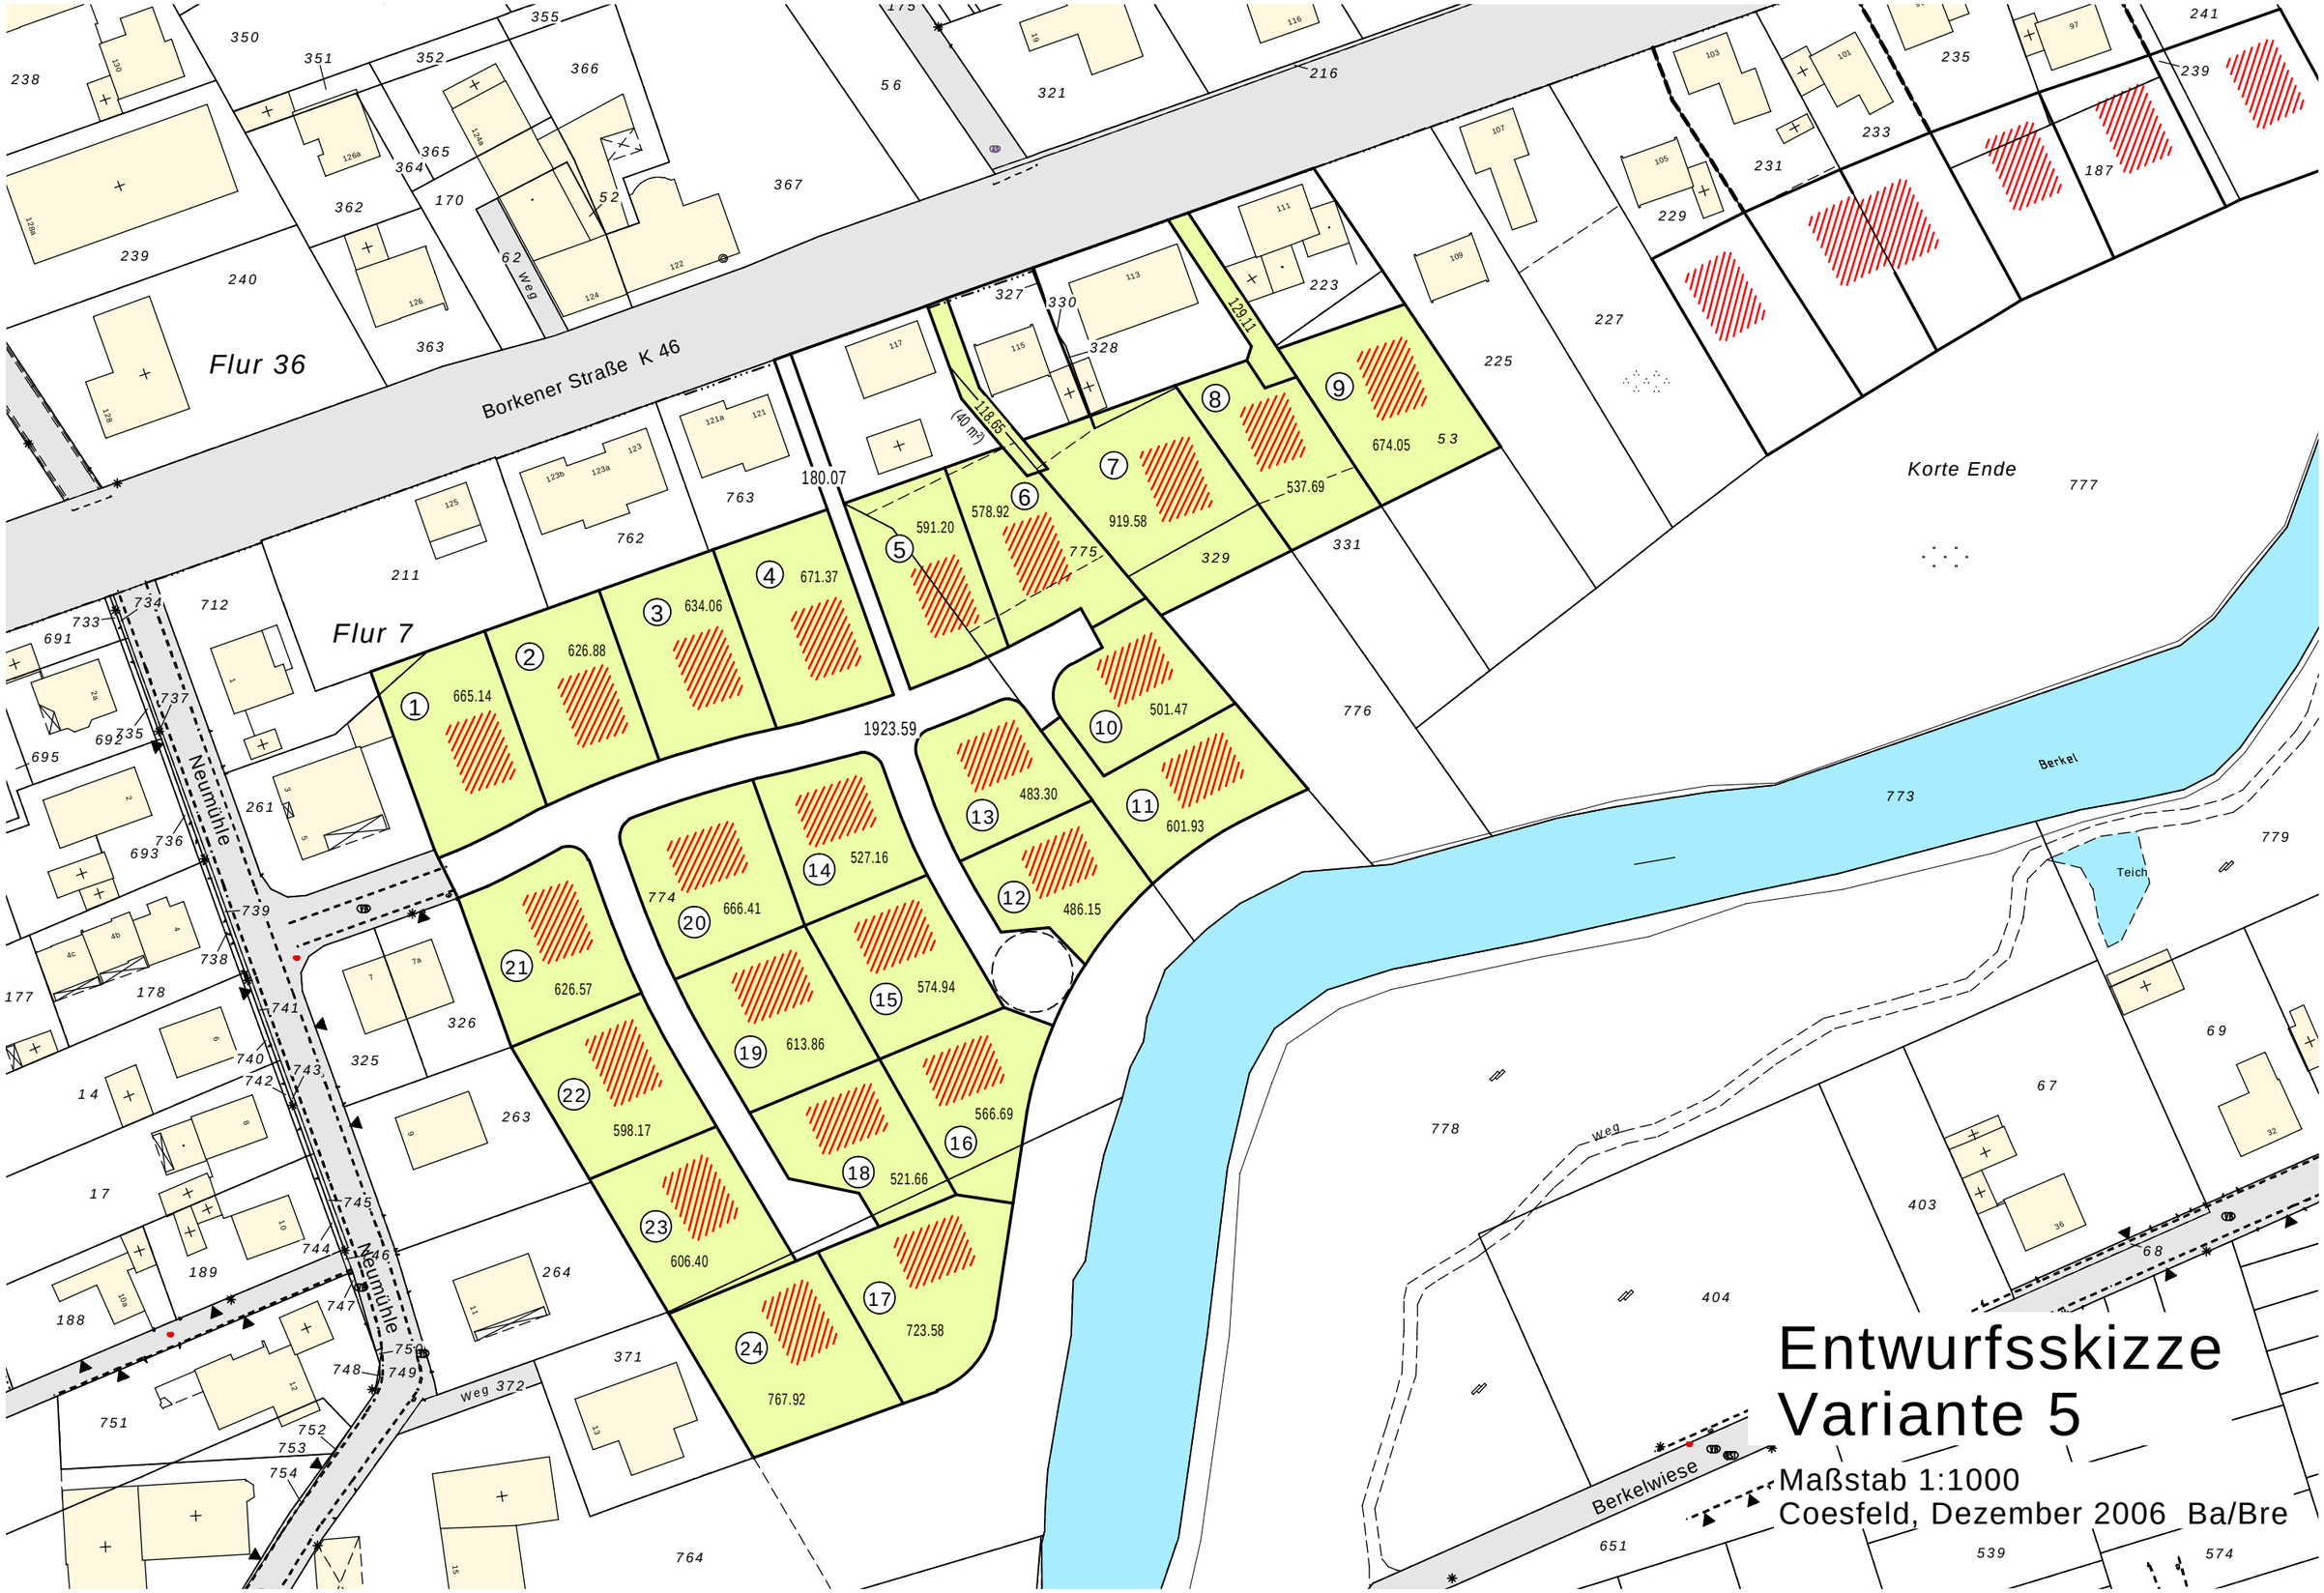
Flur 36
Flur 7
Borkener Straße K 46
Neumühle
Weg 372
Weg
Berkelwiese
Korte Ende
Berkel
Teich
1 665.14
2 626.88
3 634.06
4 671.37
5 591.20
6 578.92
7 919.58
8 537.69
9 674.05
10 501.47
11 601.93
12 486.15
13 483.30
14 527.16
15 574.94
16 566.69
17 723.58
18 521.66
19 613.86
20 666.41
21 626.57
22 598.17
23 606.40
24 767.92
180.07
1923.59
118.65 (40 m²)
129.11
Entwurfsskizze
Variante 5
Maßstab 1:1000
Coesfeld, Dezember 2006 Ba/Bre