



Umgestaltung der Reiningstraße  
Anlage zum Beschlussvorschlag 369/2007

28.02.2008

Gestaltungskonzept in der Kreuzung Reiningstraße / Am Fredesteen

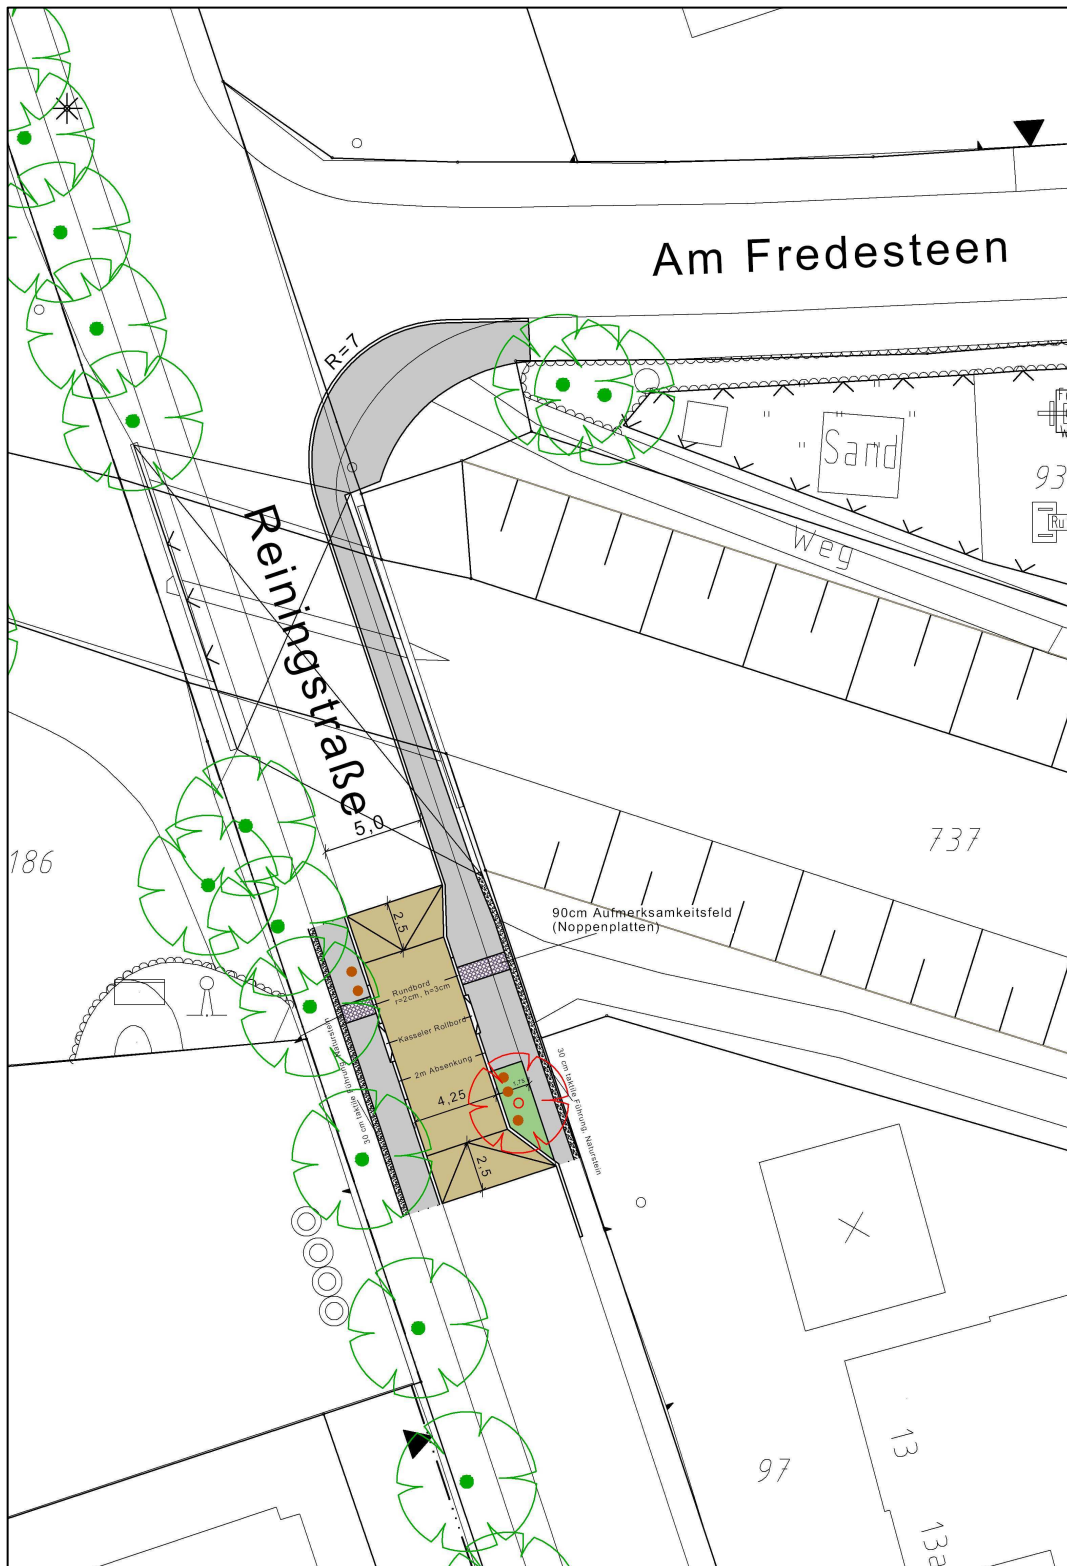

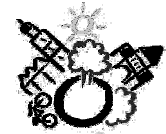

# Umgestaltung der Reiningstraße Anlage zum Beschlussvorschlag 369/2007

28.02.2008

## Gestaltungskonzept und Verkehrsführung in der Kreuzung Reiningstraße / Oldendorper Weg / Haugen Kamp

