
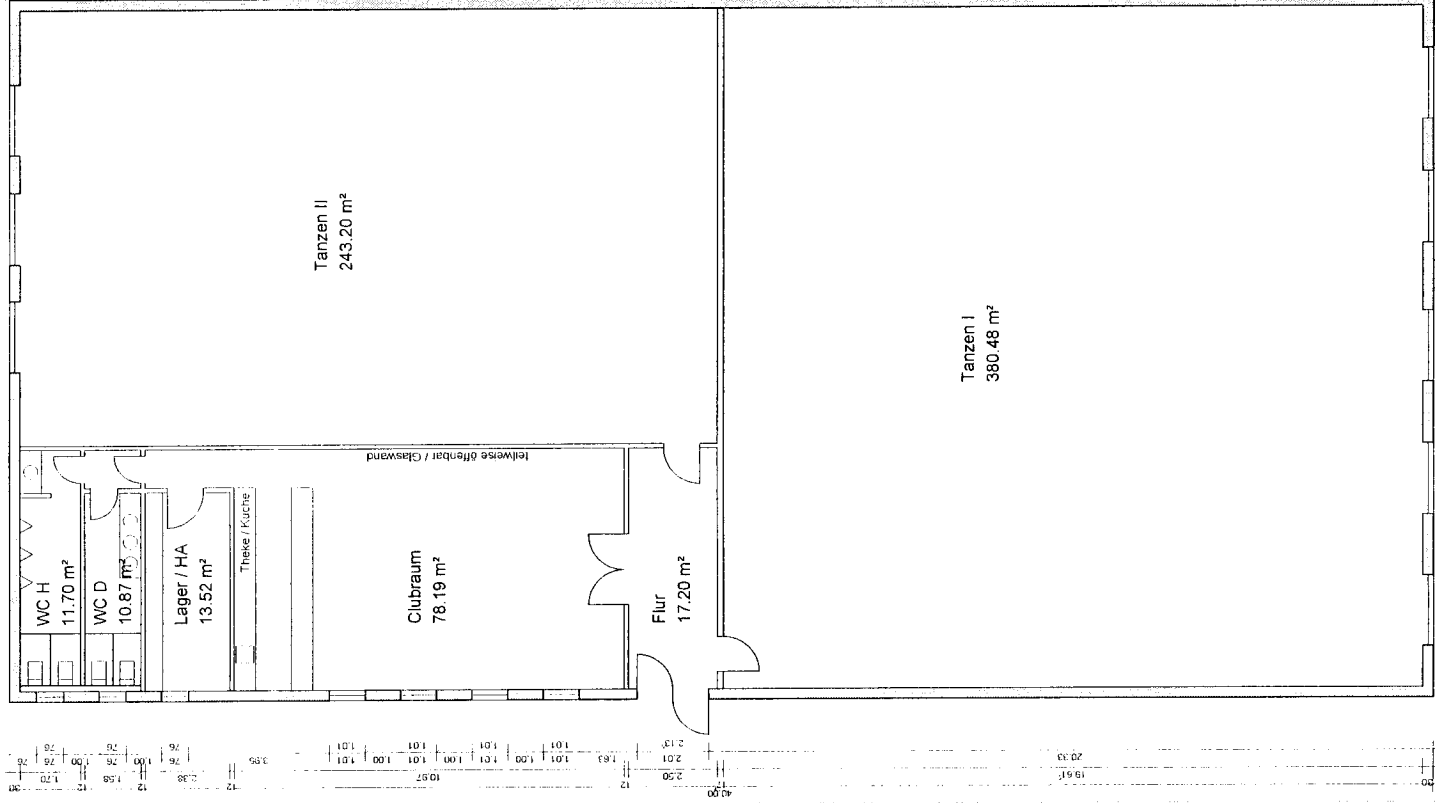


Vorentwurf, Nov. 2007
 Neubau Sportstätte Tanz Centrum Coesfeld

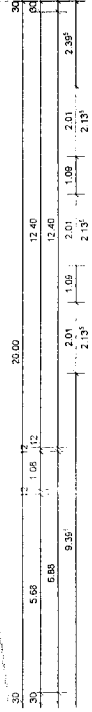

Maßstab: 1 : 200