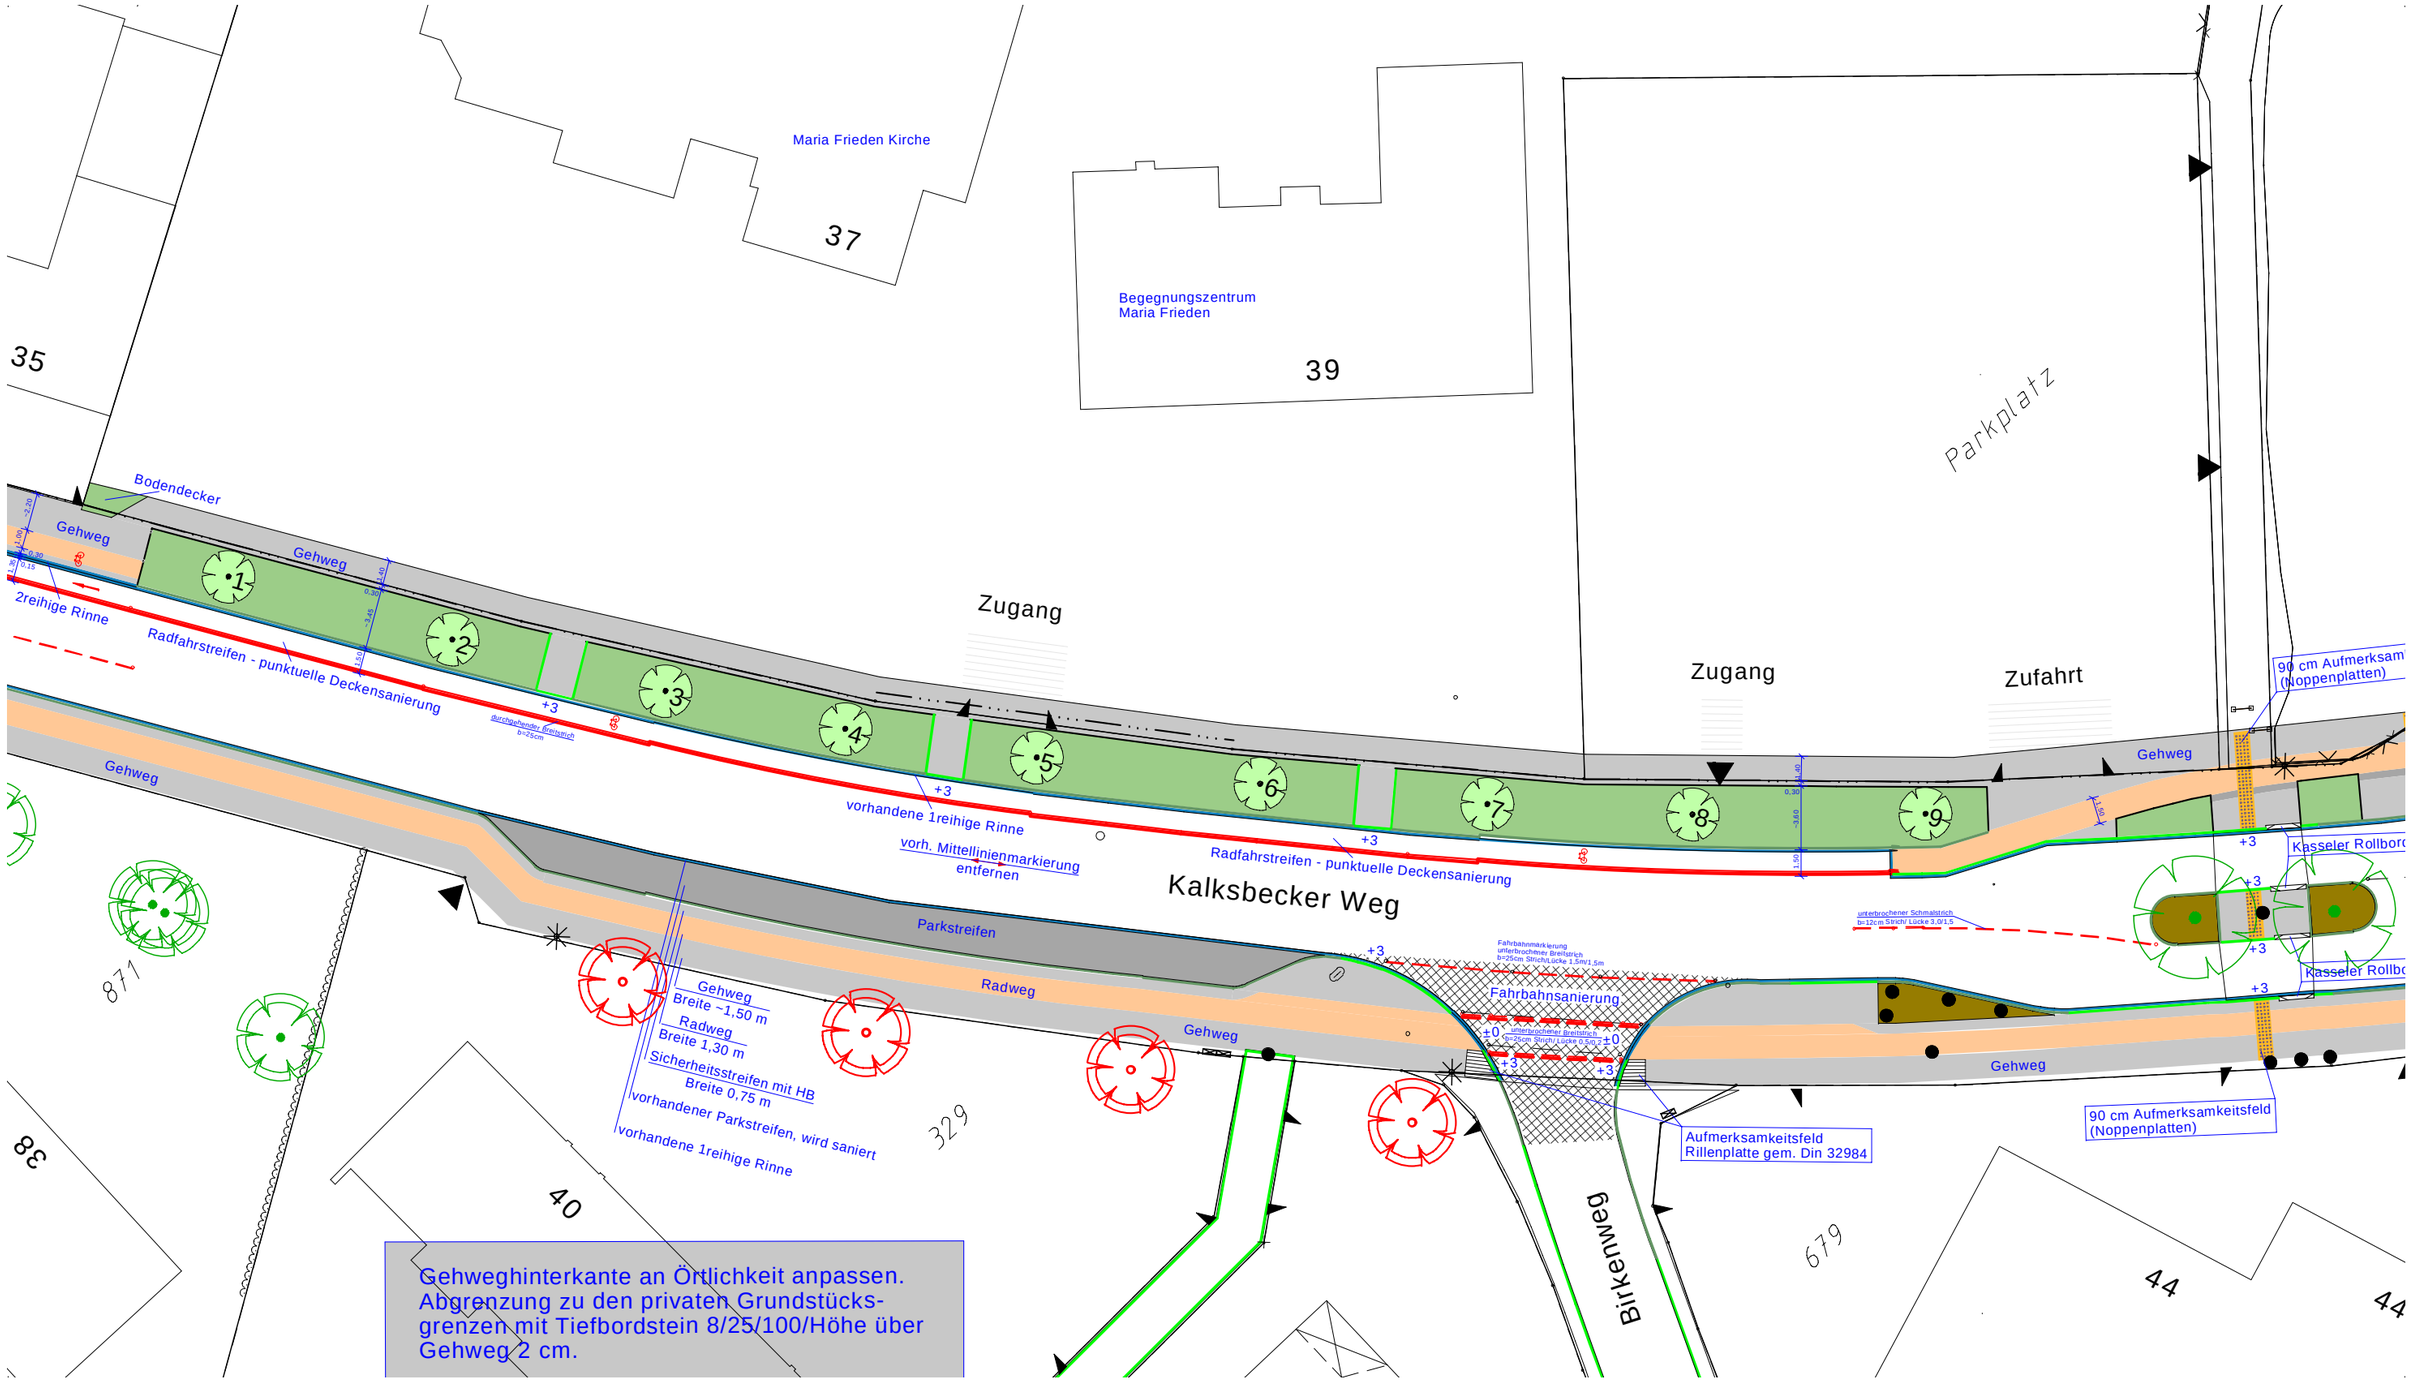

Gehweghinterkante an Örtlichkeit anpassen. Abgrenzung zu den privaten Grundstücksgrenzen mit Tiefbordstein 8/25/100/Höhe über Gehweg 2 cm.