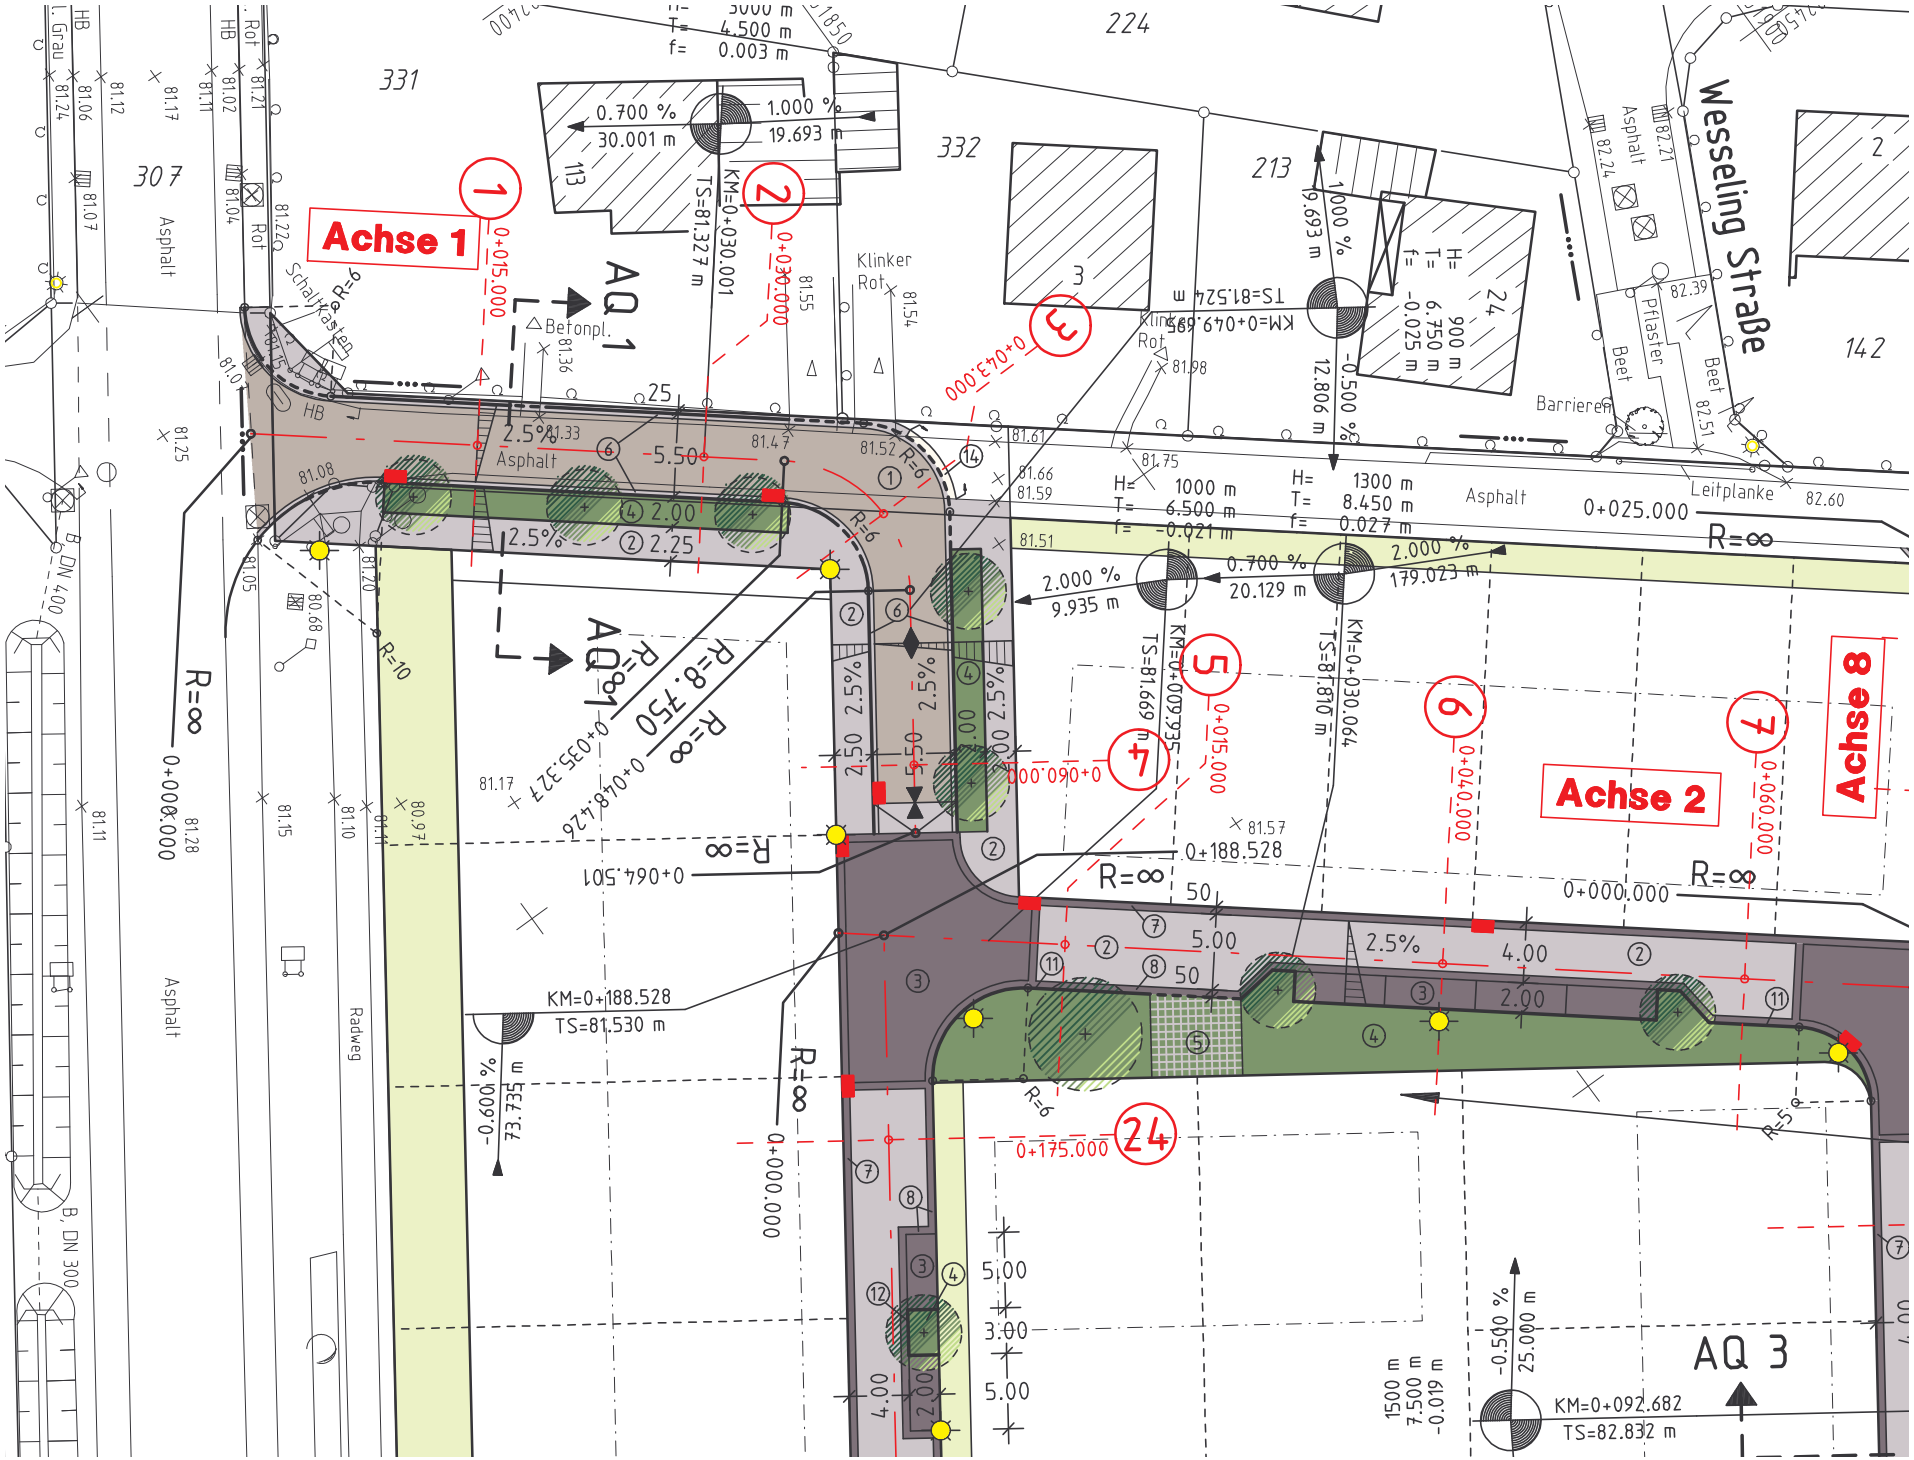
Achse 1
Achse 2
Achse 8
Wesseling Straße
AQ 1
AQ 3
Asphalt
Pflaster
Beet
Barriere
Leitplanke
Klinker Rot
Betonpl.
Schaltkasten
Radweg
B, DN 400
B, DN 300
0+015.000
0+030.000
0+043.000
0+025.000
0+000.000
0+188.528
0+175.000
0+040.000
0+060.000
KM=0+188.528
TS=81.530 m
KM=0+092.682
TS=82.832 m
KM=0+030.001
TS=81.327 m
KM=0+030.064
TS=81.810 m
KM=0+009.535
TS=81.699 m
TS=81.524 m
KM=0+049.695
0.700 %
30.001 m
1.000 %
19.693 m
2.000 %
9.935 m
0.700 %
20.129 m
2.000 %
179.023 m
-0.500 %
12.806 m
-0.600 %
73.735 m
-0.500 %
25.000 m
R=∞
R=8.750
R=6
R=10
R=5
2.5%
5.50
2.00
2.25
4.00
5.00
3.00
2.50
50
25