


Grundriss M 1_200

Insgesamt 180 Sitzplätze

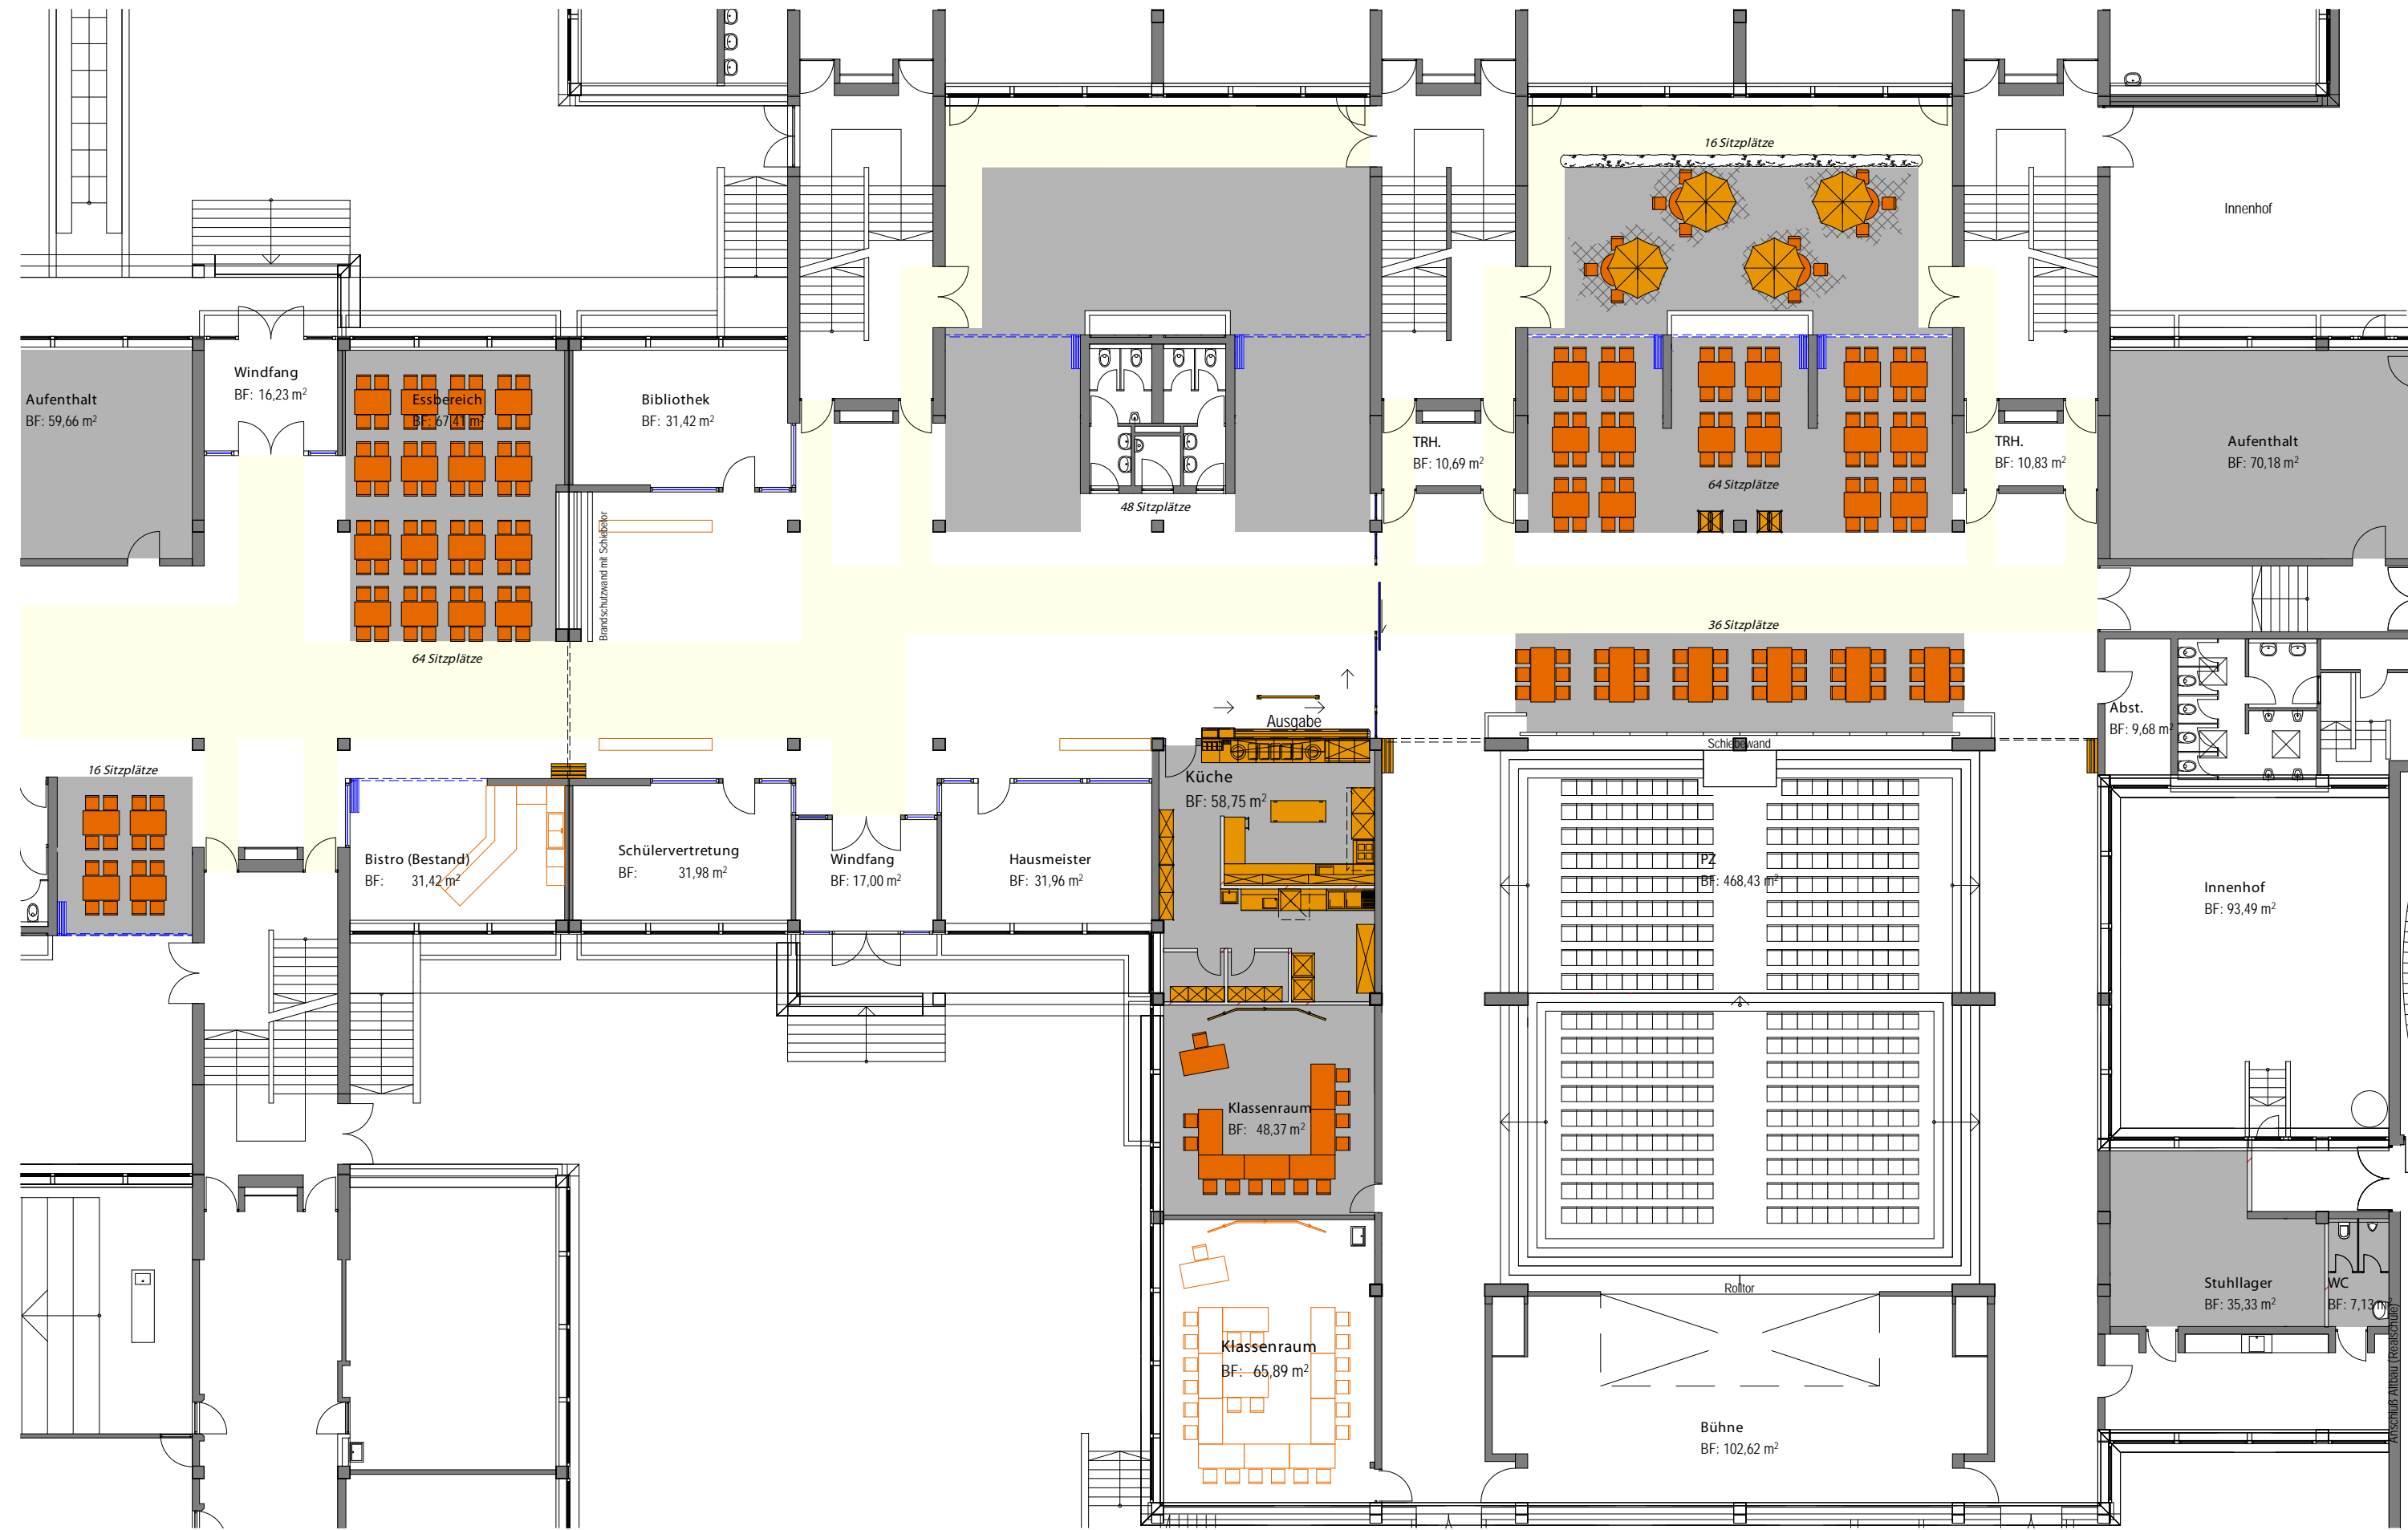

Nutzungsänderung des Schulzentrums_Holtwicker Straße