


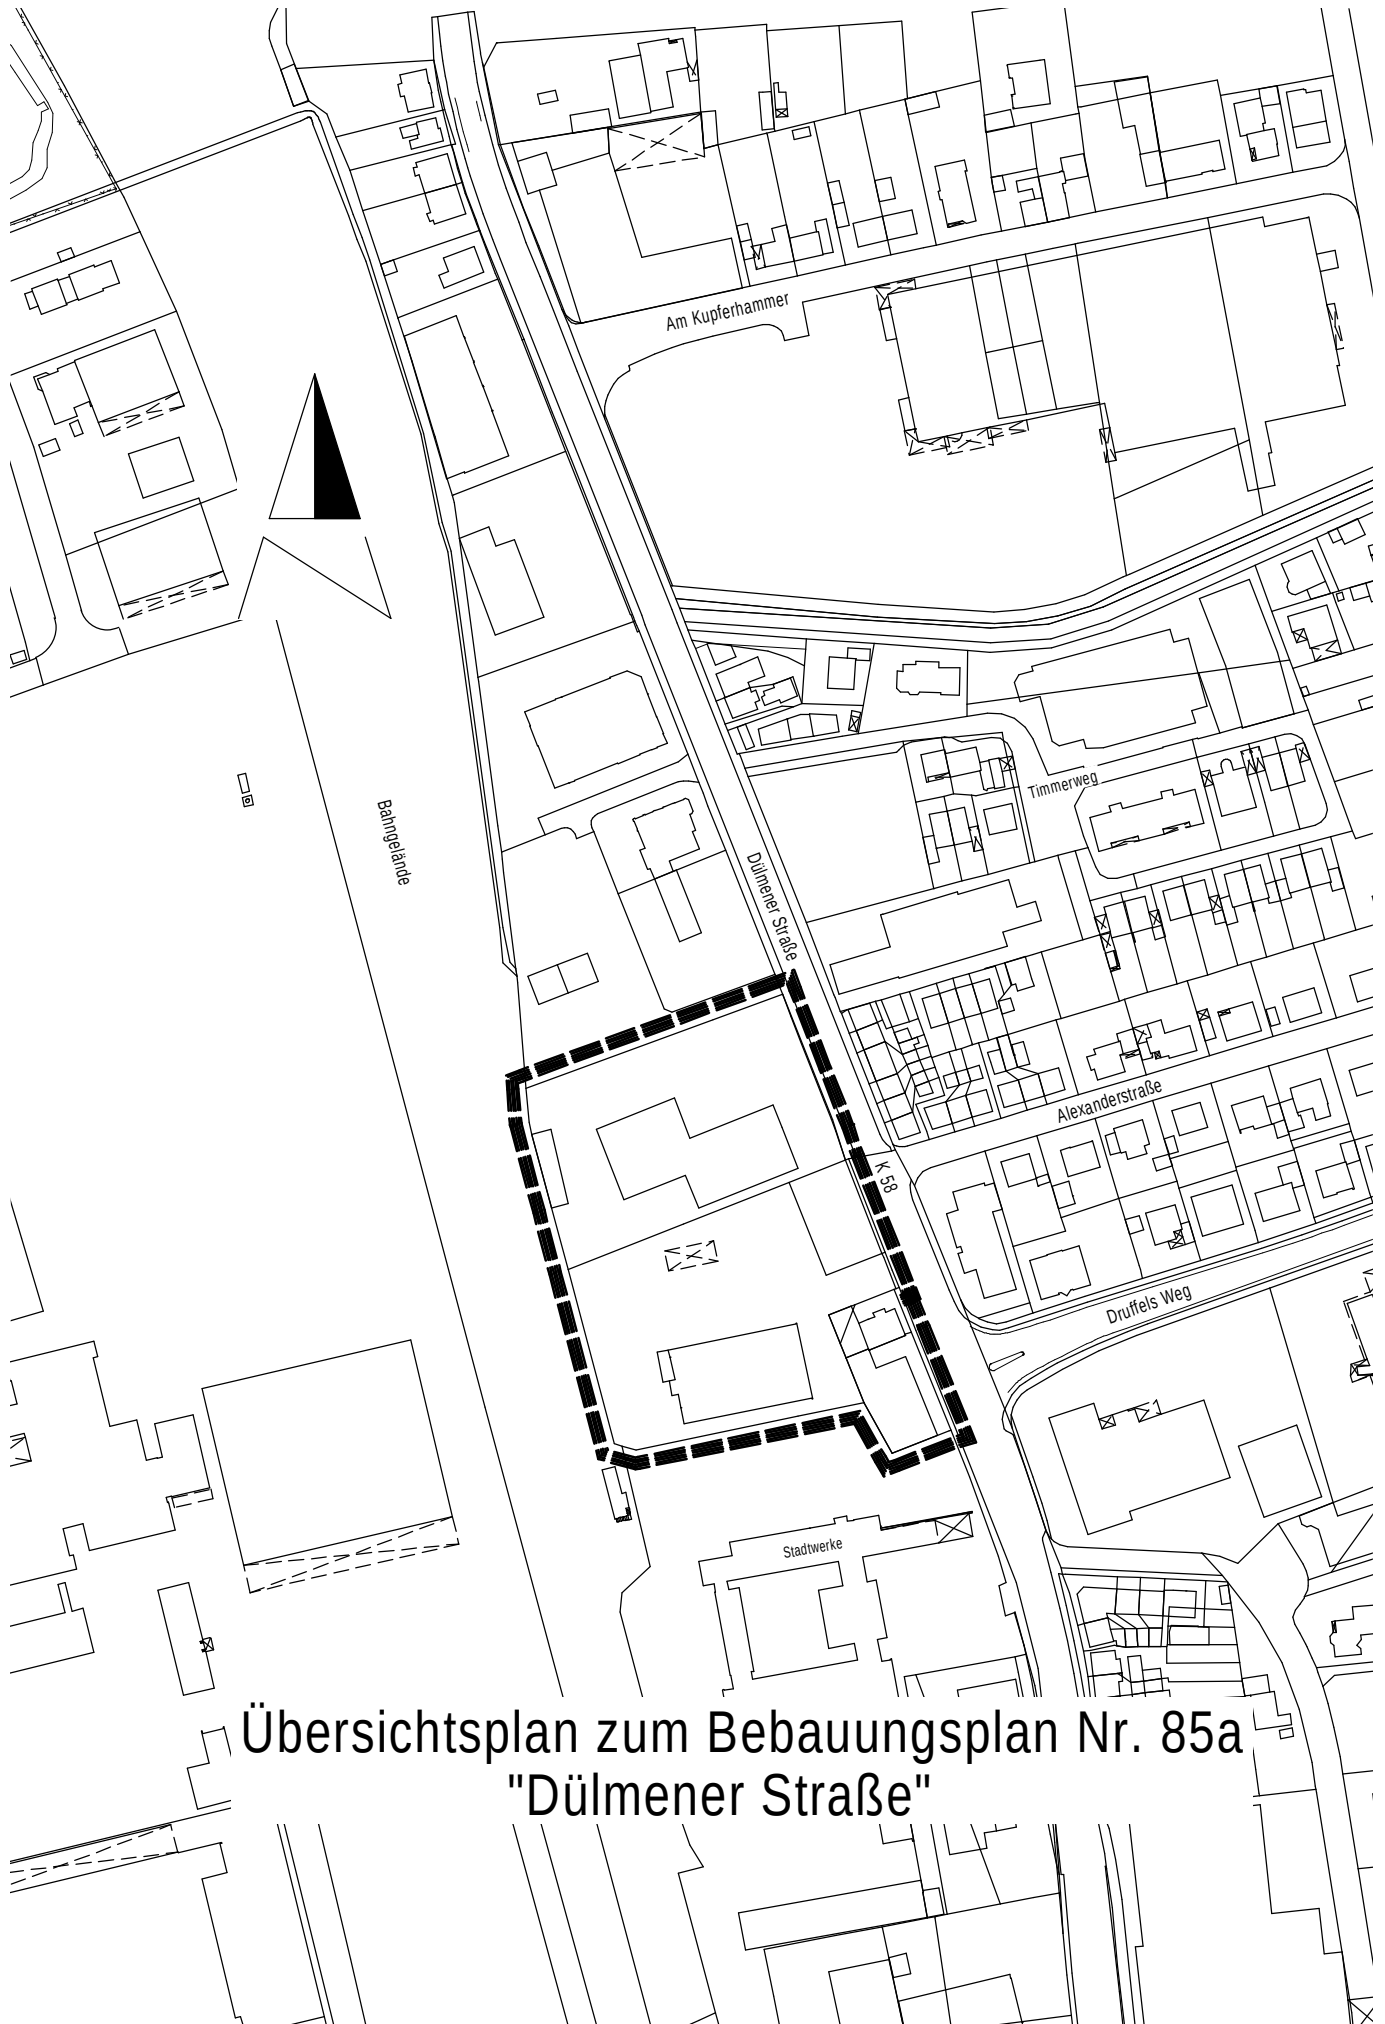

Übersichtsplan zum Bebauungsplan Nr. 85a
"Dülmener Straße"