


Neue automatische
Sicherung des BÜ.
Gebäude entfällt

Schacht Kabelkanalanlage
der DB Netz AG

B+R- Anlage
ca. 96 Stellplätze
davon rd. 50% durch
Zaunanlage gesichert

Planung Leit- und Sicherungstechnik für das
ESTW Coesfeld, 3. BS, dargestellt gemäß
Schemü-Plan ECMF.10/19.1 vom 11.02.2008

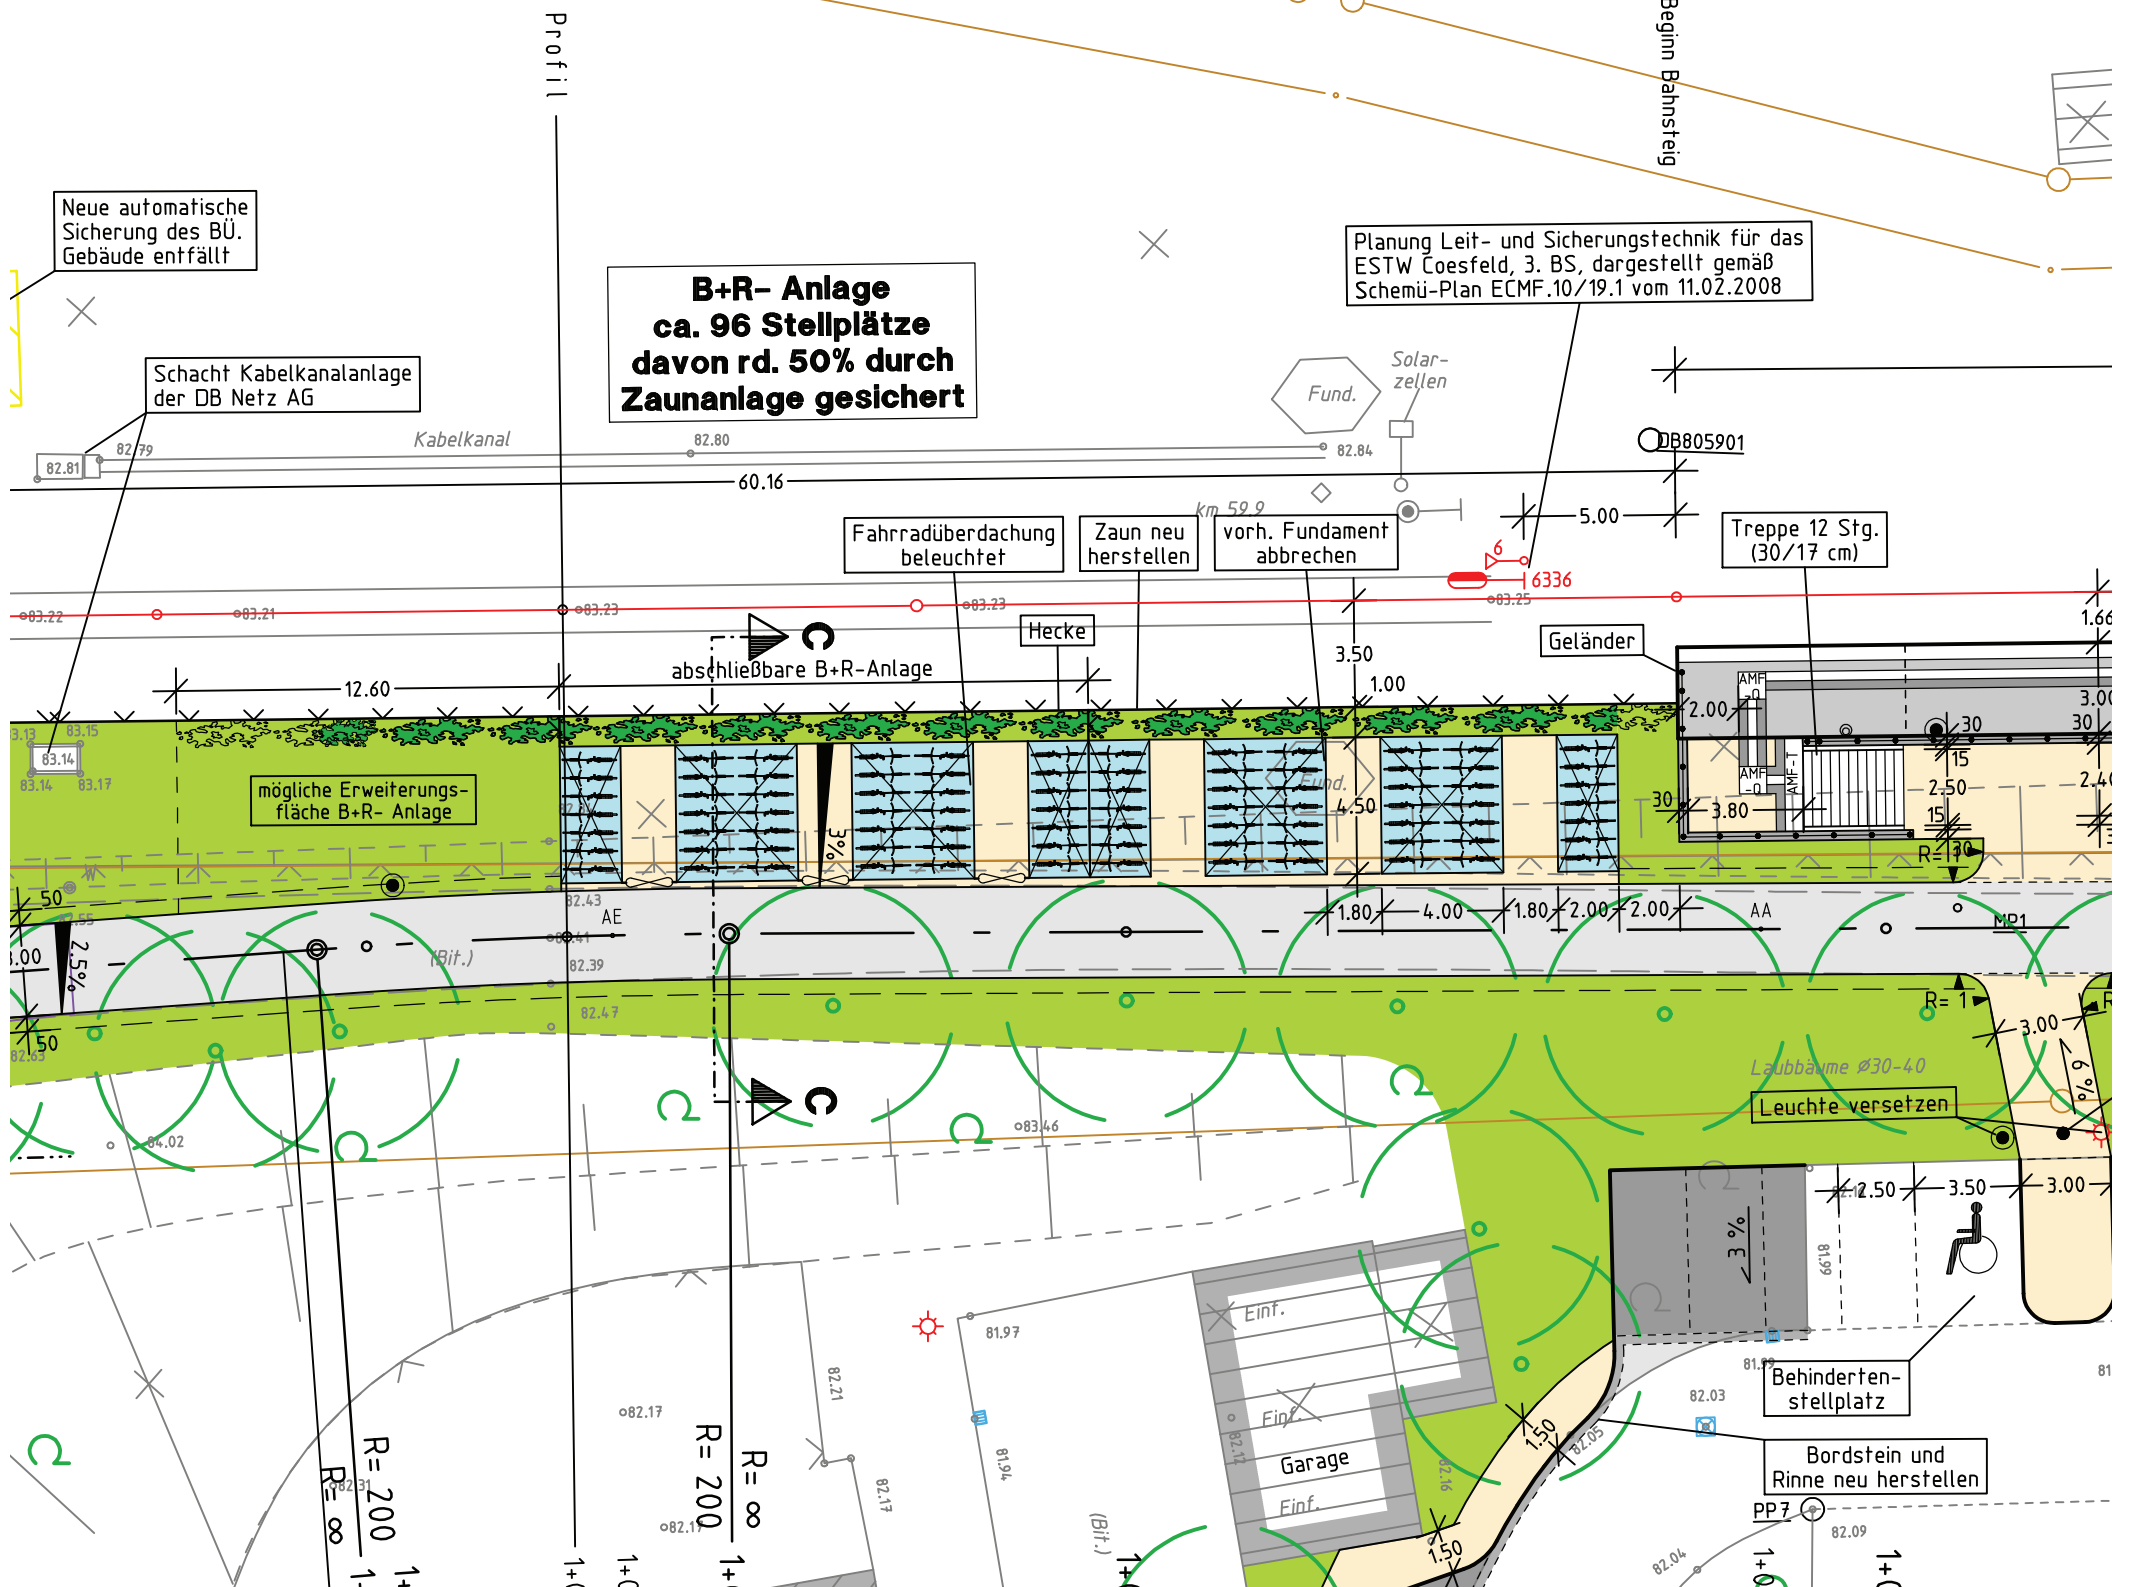

mögliche Erweiterungs-
fläche B+R- Anlage

Fahrradüberdachung
beleuchtet

Zaun neu
herstellen

vorh. Fundament
abbrechen

Treppe 12 Stg.
(30/17 cm)

abschließbare B+R-Anlage

Hecke

Geländer

mögliche Erweiterungs-
fläche B+R- Anlage

Leuchte versetzen

Behindertens-
stellplatz

Bordstein und
Rinne neu herstellen

R=200
R=∞

R=∞
R=200

PP 7