


# Legende

- Fahrbahn
- Gehweg
- Hochbord H 15x30
- Hochbord-Absenkung
- Rundbord R 15/19, r = 2cm mit Rückenstütze insgesamt 25 cm
- 2reihige Rinne 24/16/14
- Tiefbord 8/25/100 mit Rückenstütze
- Grundstückszufahrt

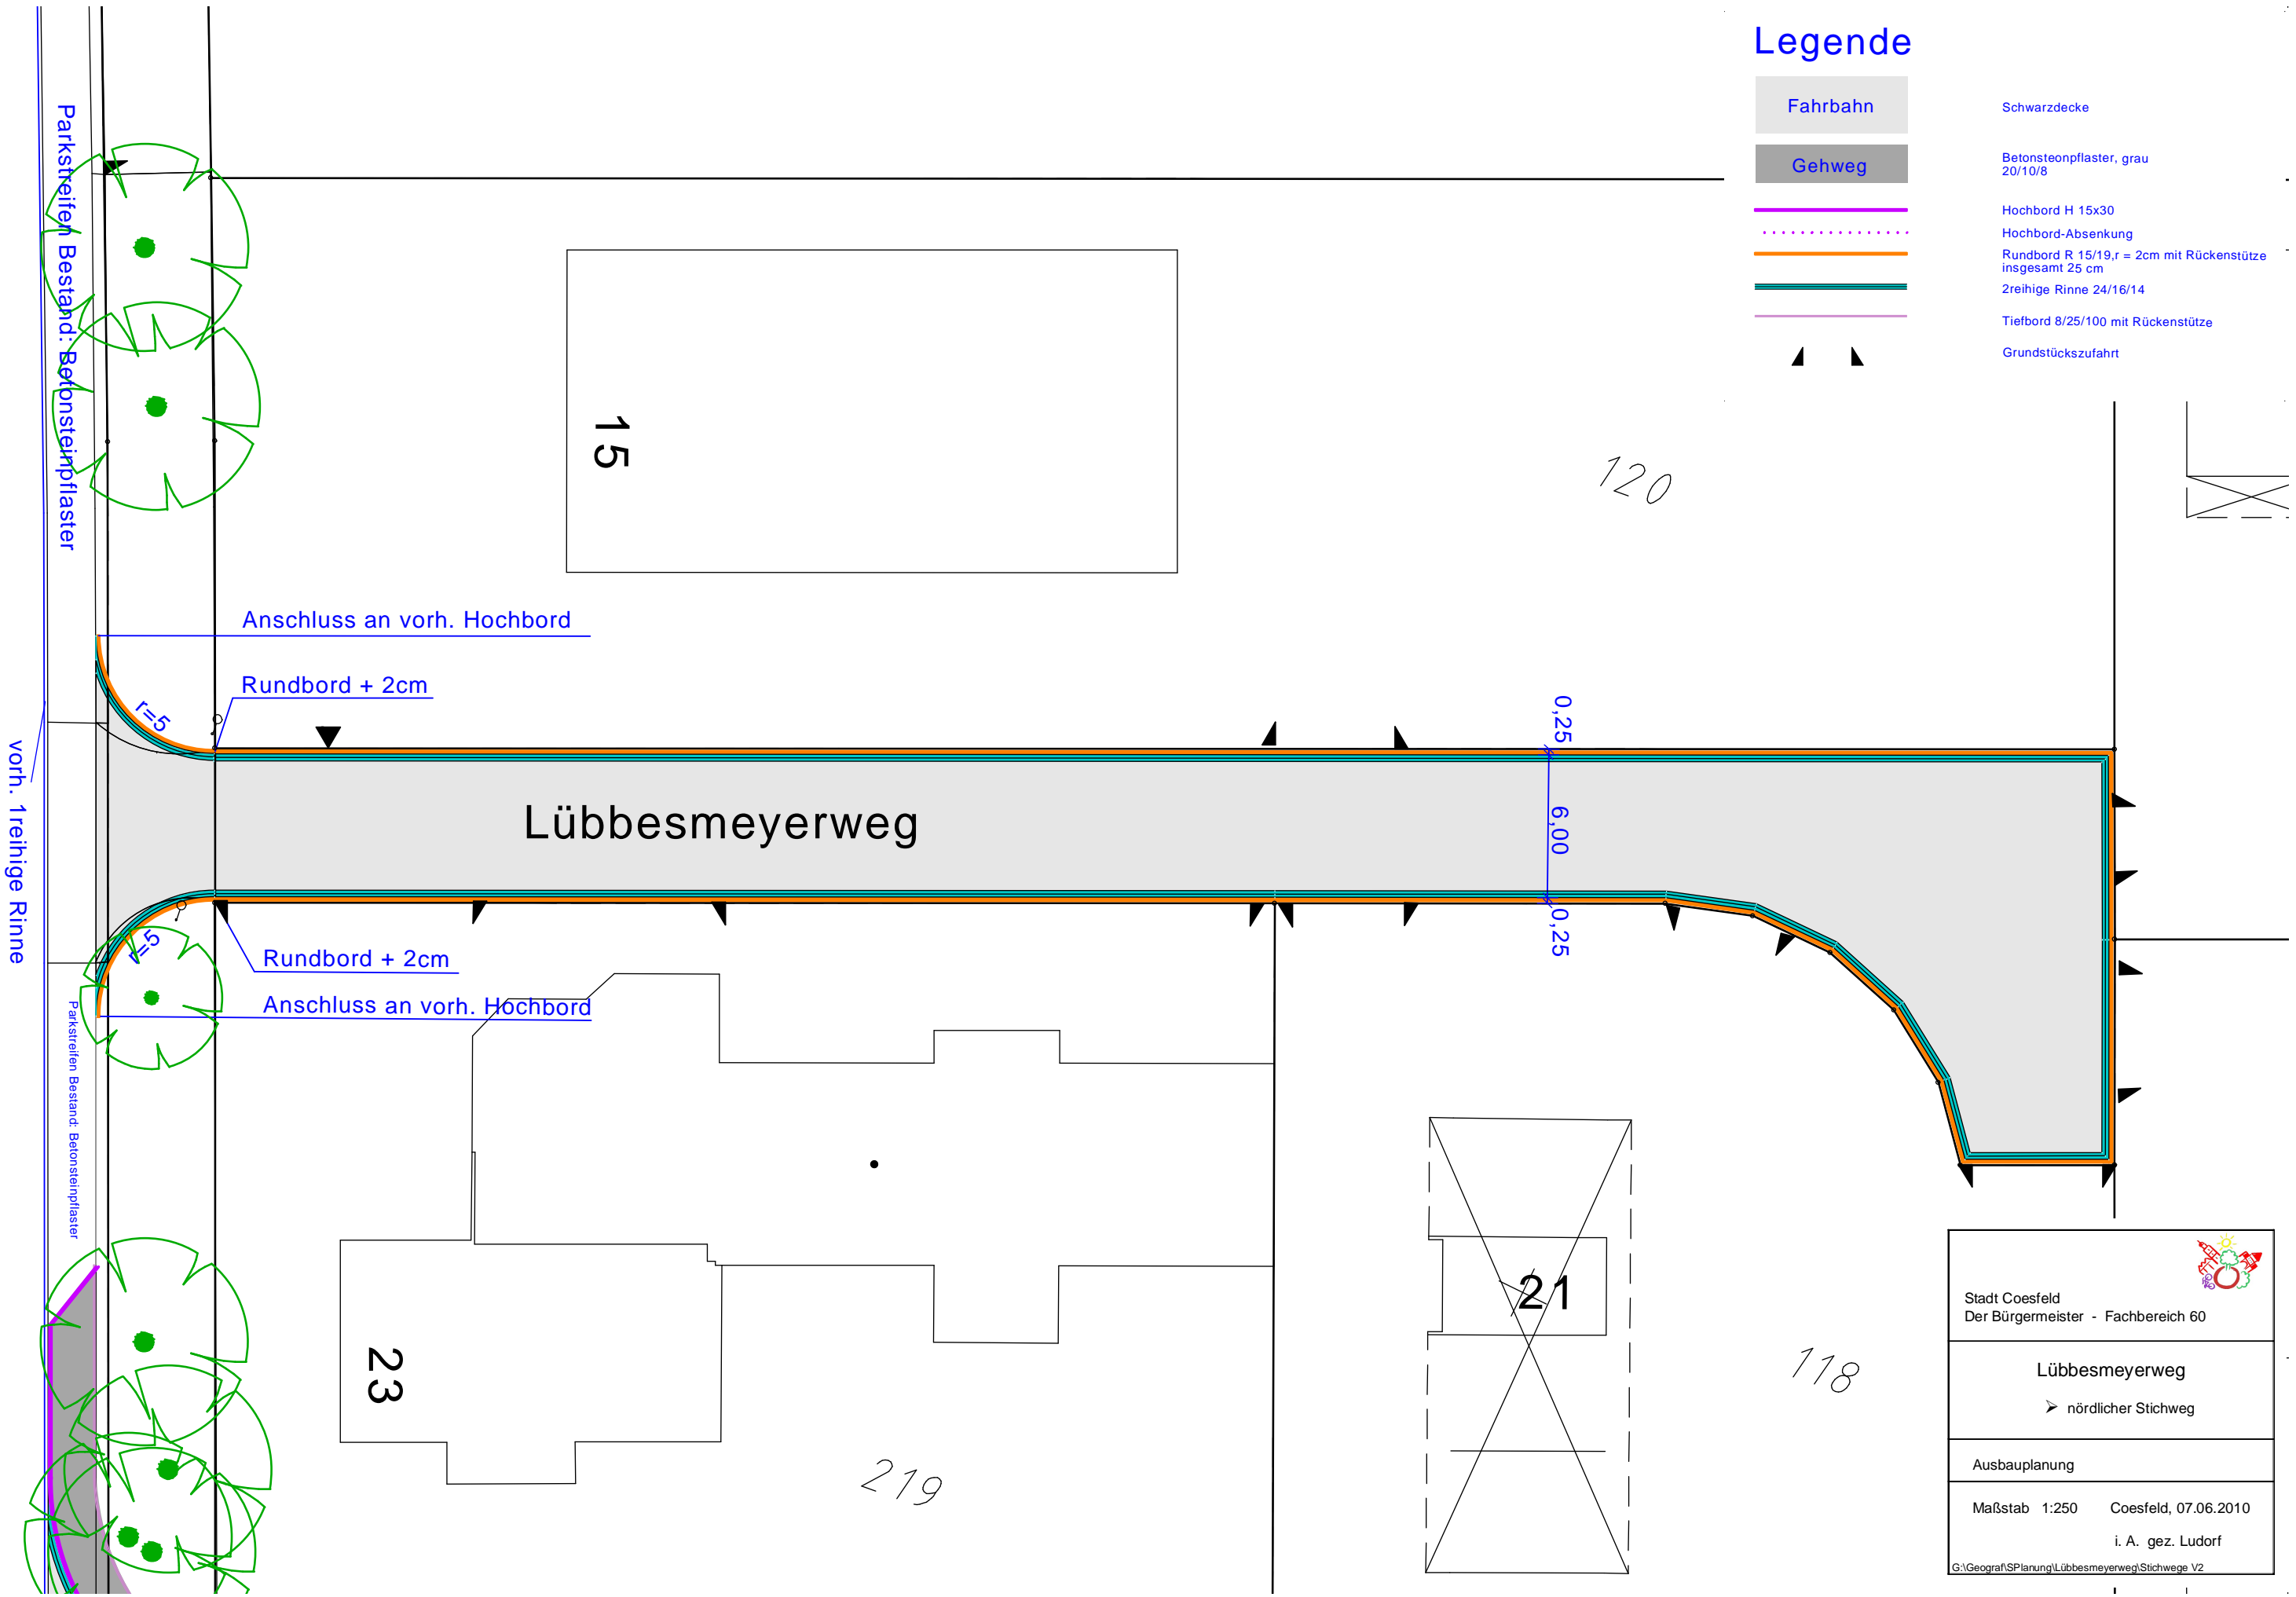

Stadt Coesfeld Der Bürgermeister - Fachbereich 60
<b>Lübbesmeyerweg</b> ➤ nördlicher Stichweg
Ausbauplanung
Maßstab 1:250    Coesfeld, 07.06.2010 i. A. gez. Ludorf
G:\Geograf\SPlanung\Lübbesmeyerweg\Stichwege V2