


- 1 Betonsteinpflaster anthrazit 8/10/20
- 2 Betonsteinpflaster grau 8/10/20
- 3 Rinnenstein 16/16/14
- 4 Tiefbord 8/25/100
- 5 Bettung 4 cm
- 6 Fundament
- 7 Tragschicht HKS 30 cm
- 8 gewachsener Untergrund
- 9 private Fläche

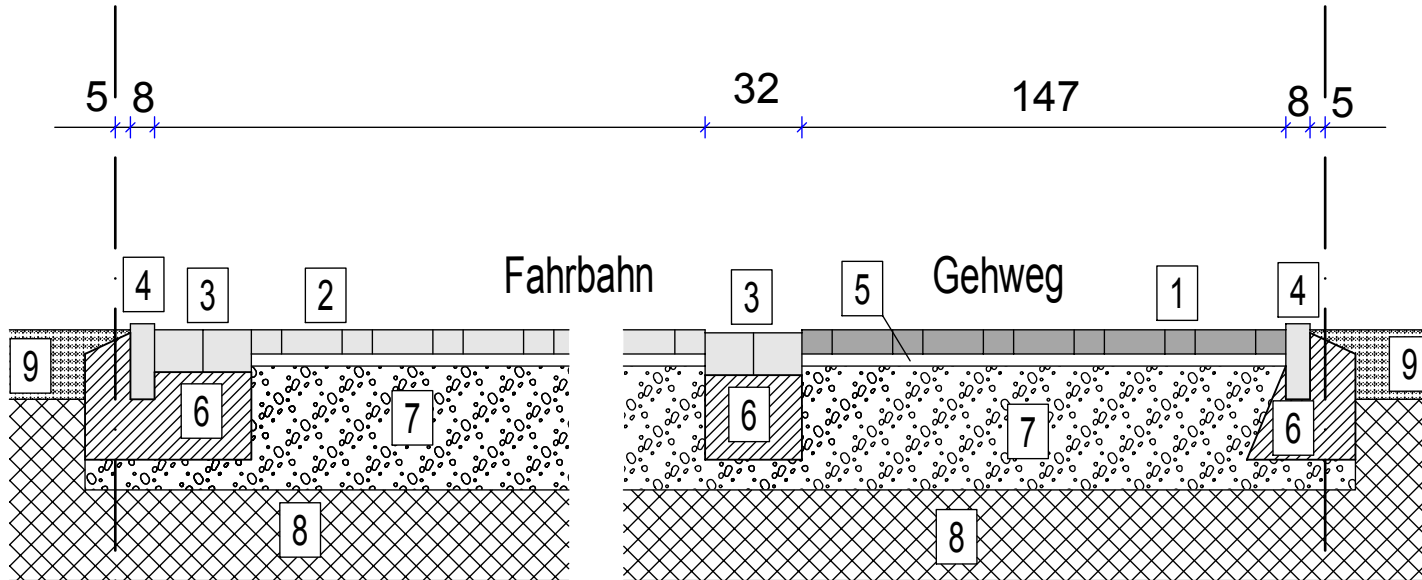

Grenze

Schnitt A-A

Grenze



Stadt Coesfeld
Der Bürgermeister - Fachbereich 60

Blomenesch / Darfelder Weg

➤ Straßenquerschnitt A-A

Anlage 3.1 zur Beschlussvorlage 346/2010

Entwurf in Bearbeitung

Maßstab 1:25 Coesfeld, 20.12.2010

i. A. _____

G:\Geograf\SPlanung\Blomenesch\Ausbau