


Anlage 2

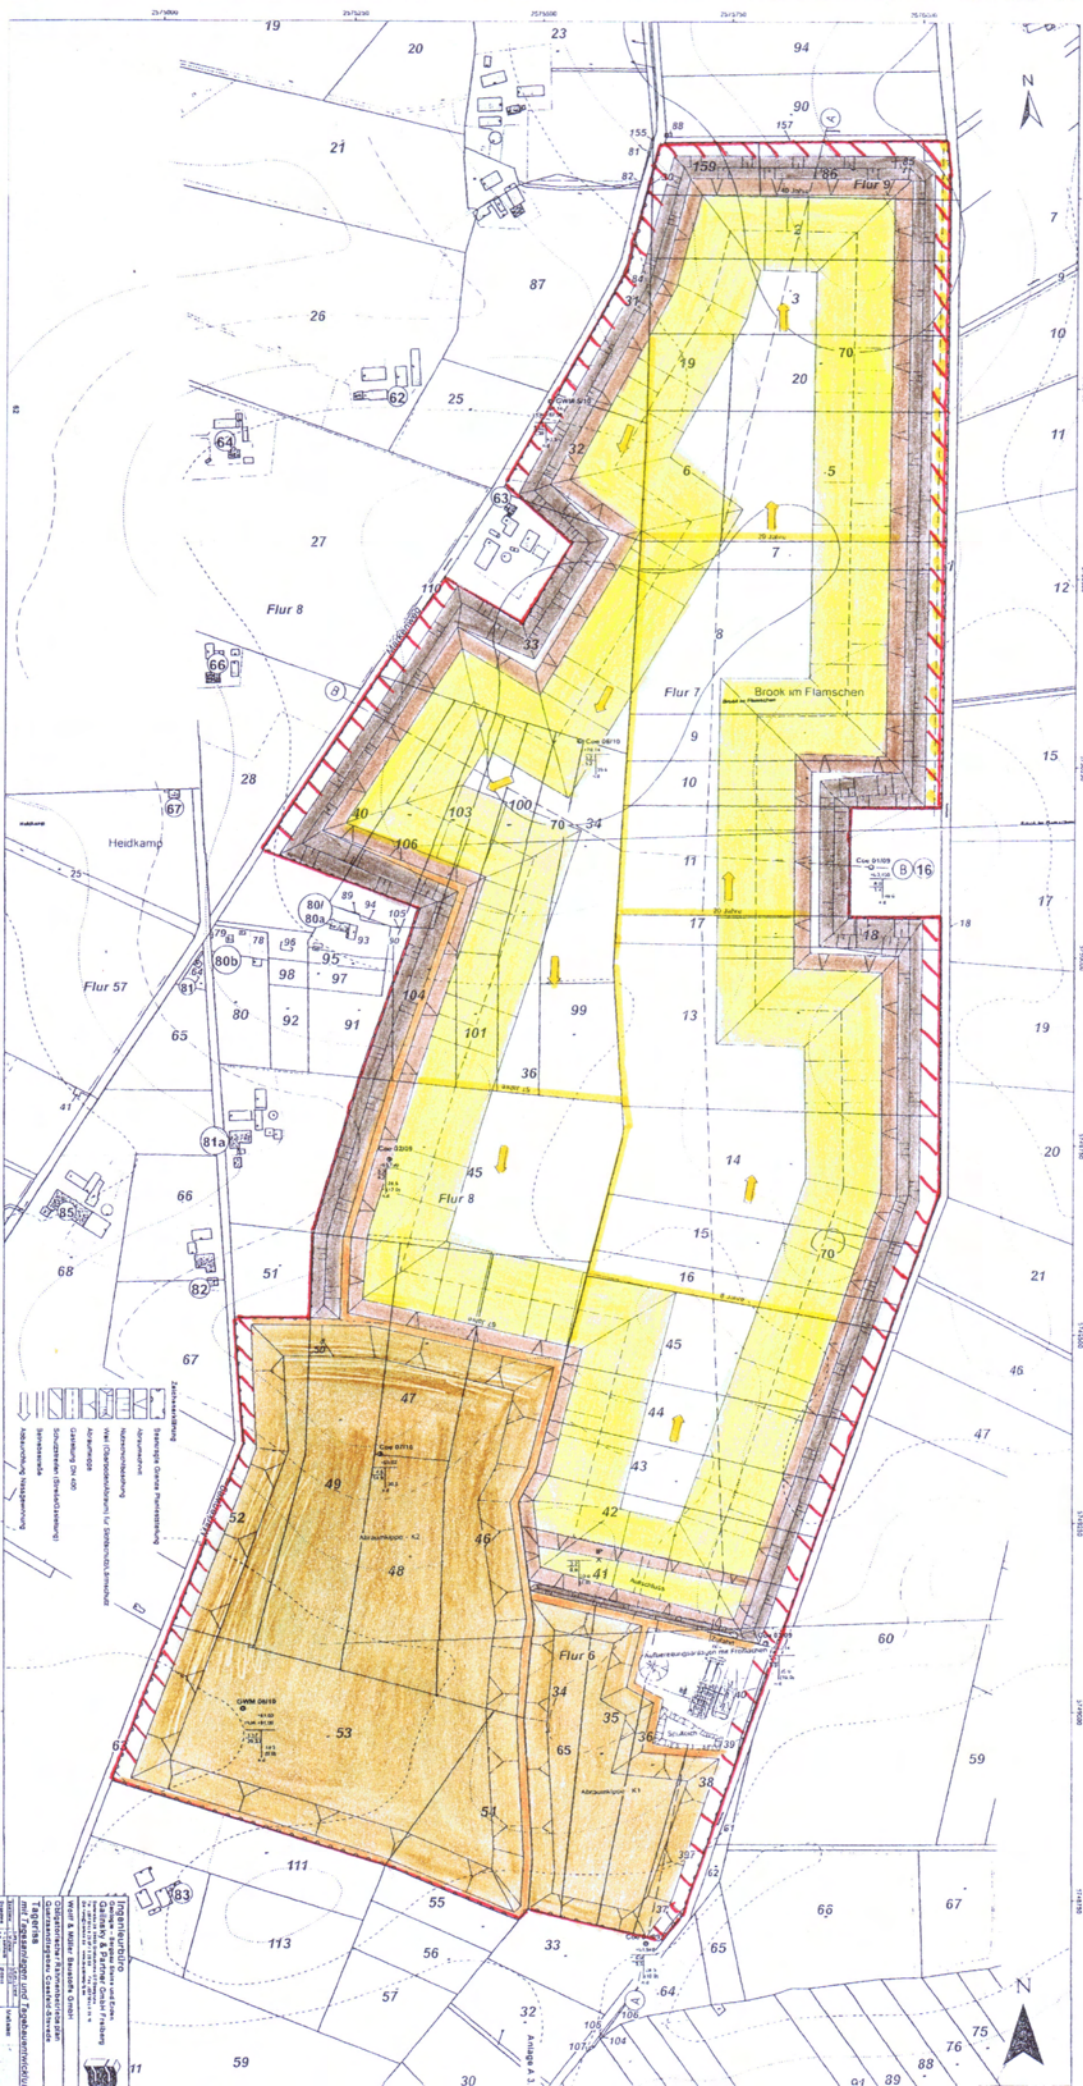

Zeichenerklärung

- Beantragte Grenze Planfeststellung
- Abraumschnitt
- Nuttschichtböschung
- Wall (Oberboden/Abraum) für Sichtschutz/Lärmsch
- Abraumkippe
- Gasleitung DN 400
- Schutzstreifen (Straße/Gasleitung)
- Betriebsstraße
- Abbauchung Nassgewinnung

Ingenieurbüro
Geologie – Bergbau Steine und Erden
Galinsky & Partner GmbH Freiberg
Dorfstraße 28, 09803 Großschirma OT Obergrün
Tel.: 037324 / 8 28 09 Fax: 037324 / 8 28 10
Galinsky@t-online.de www.ib-galinsky-fg.de

Wolff & Müller Baustoffe GmbH
Obligatorischer Rahmenbetriebsplan
Quarzsandtagebau Coesfeld-Steve

Tageriss
mit Tagesanlagen und Tagebauentwicklung

Bearbeiter	Name	Datum/Stand	Maßstab
Gezeichnet	F. Galinsky	07/2010	1 : 10.000
Unterschrift			Zeichnungs-Nr. 156/2010