


Regelprofil

M.: 1:25

- 1 Betonsteinpflaster grau 8/10/20
- 2 Asphaltdeckschicht 3 cm
- 3 Rinnenstein 16/16/14
- 4 Tiefbord 8/25/100
- 5 Bettung 4 cm
- 6 Fundament
- 7 Asphalttragschicht 10 cm
- 8 Tragschicht HKS 30 cm
- 9 gewachsener Boden

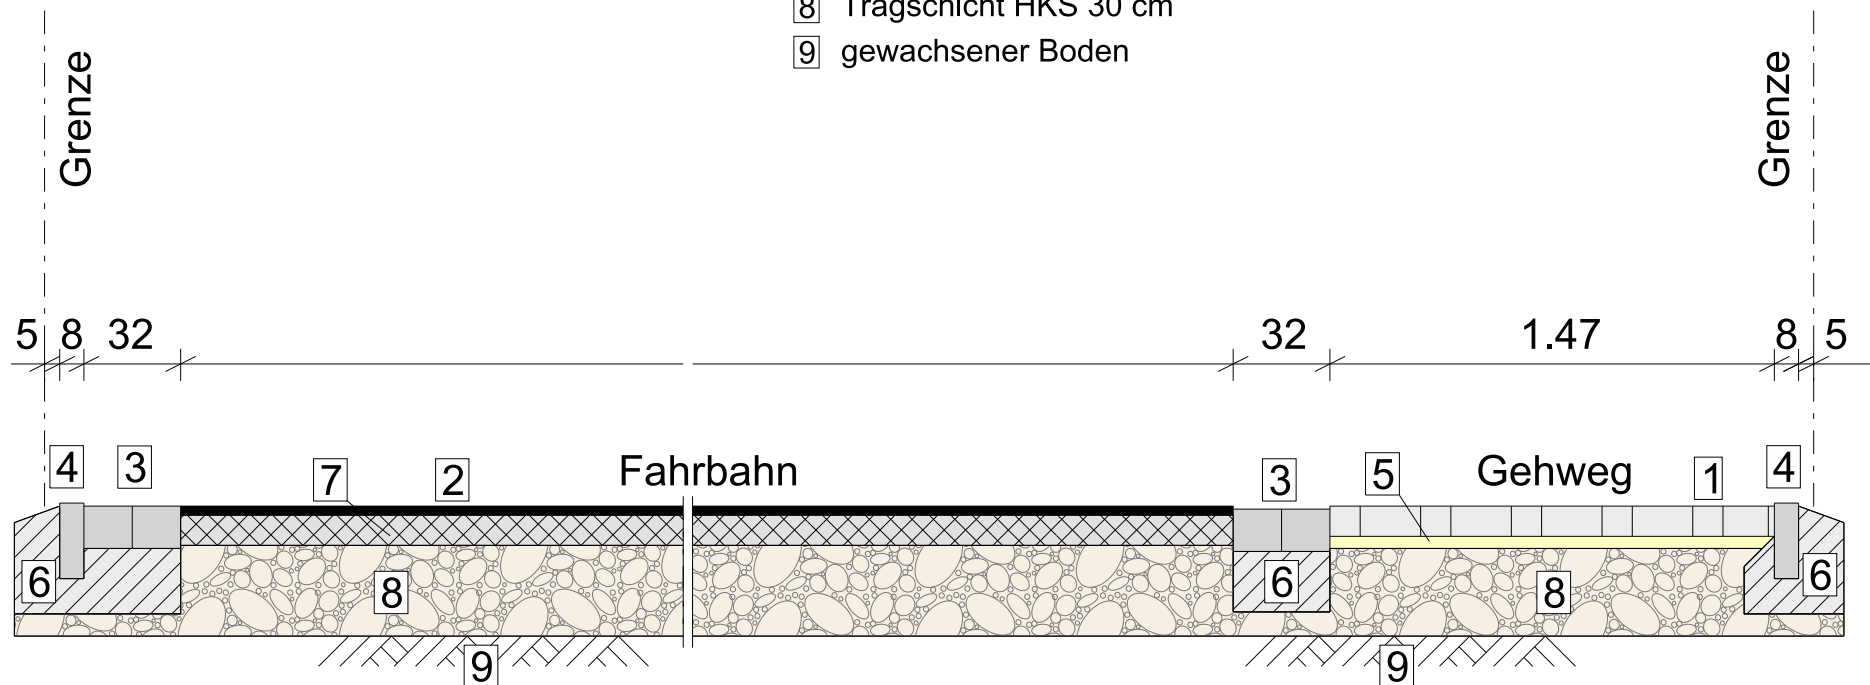

Stadt Coesfeld

Baugebiet "Wohnen am Kulturquartier"

Datum: 21.03.2011