

Nachbarschaft Hemingkamp

Coesfeld, den 4. 11. 2011
Hemingkamp 8

Stadt Coesfeld
60-Planung, Bauordnung, Verkehr
Markt 8

48653 Coesfeld

Umnutzung der öffentlichen Grünfläche zwischen Hemingkamp 30 und 26/26a

Sehr geehrte Damen und Herren,
Sehr geehrter Herr Schmitz,

auf die geführten Telefonate bzw. Ihr Schreiben vom 21.10.2011 nehmen wir Bezug.

Anlässlich Ihrer Mitteilungen haben wir am 2.11.2011 eine Nachbarschaftsversammlung durchgeführt und das von der Stadt Coesfeld geplante Vorhaben besprochen.

Die Versammlung hat einstimmig erklärt, dass sie mit einer Umwandlung der Grünfläche in Bauland nicht einverstanden ist.

Bzgl. der Nutzung durch die Nachbarschaft liegt zwar keine schriftliche Vereinbarung vor, jedoch ist von der Nachbarschaft am 22.6.1985 ein Antrag zur Einrichtung eines Grill- und Lagerfeuerplatzes in der Grünanlage gestellt worden. Lageplan und Ausführungsplan wurden dem Antrag beigelegt.

Der Bauhof der Stadt Coesfeld hat der Nachbarschaft das notwendige Material zur Errichtung der Grillfläche bereitgestellt, so dass die Fertigstellung am 13.7.1985 von den Nachbarn in Eigenleistung durchgeführt wurde. Seitdem wird der Platz regelmäßig für Aktivitäten von der Nachbarschaft genutzt. Auf die weitere Nutzung (Gewohnheitsrecht) möchte die Nachbarschaft auch in Zukunft nicht verzichten.

In Ihrem Schreiben vom 21.10.2011 haben Sie weiterhin mitgeteilt, dass Sie

eine Pflegevereinbarung treffen möchten, wenn einer Umwandlung von Grünfläche in Bauland nicht zugestimmt würde.

Bei einem Telefonat mit Herrn Reckert wurde dem Unterzeichner mitgeteilt, welche Arbeiten und Risiken im Falle einer Pflegevereinbarung auf die Nachbarschaft zukommen würden. Diese Punkte sind in der Nachbarschaftsversammlung am 2.11.2011 auch ausführlich erörtert worden. Die Versammlung hat sich auch hier einstimmig gegen die Übernahme einer Pflege durch die Nachbarschaft entschieden.

Der Nachbarschaft Hemingkamp ist sehr daran gelegen, die Grünfläche in ihrem jetzigen Zustand zu erhalten.

Auch in anderen Baugebieten in Lette sind Grünflächen in noch größerem Maße vorhanden (z.B. Geer, Breykamp), die nicht in Bauland umgewandelt werden. Zudem sind in allen Neubaugebieten Pflanzbeete für Bäume und Sträucher im Straßenbereich angelegt, die noch einer intensiveren Pflege durch die Stadt bedürfen. Dann dürfte es auch möglich sein, eine kleinere Rasenfläche im Wohngebiet Hemingkamp durch die Stadt Coesfeld zu pflegen.

Wir bitten Sie, im Bezirksausschuß bzw. im Rat eine Entscheidung im Sinne der Nachbarschaft Hemingkamp zu treffen.

Mit freundlichen Grüßen



Hubert Gerdes
Vorsitzender

An die
Stadtverwaltung Coesfeld
Markt 8
4420 Coesfeld

Betr.: Einrichtung eines Grill- und Lagerfeuerplatzes in der
Grünanlage des Hemingkamp's

Sehr geehrte Damen und Herren,

auf der diesjährigen Generalversammlung der Nachbarschaft
Hemingkamp wurde der Wunsch einiger Nachbarn aufgebracht, in
der Grünanlage des Hemingkamp's (Flur Nr. 18, Flurstück 269,
Liegenschafts Nr. und Grundbuchblatt 828) einen Grill- und
Lagerfeuerplatz einzurichten (siehe anliegende Skizze).

Die Nachbarschaft ist gerne bereit, die Feuerstelle in Eigen-
leistung zu erstellen und einen Teil der Kosten zu übernehmen,
sofern die Stadt einen Teil des Materials kostenlos zur Ver-
fügung stellt.

Gedacht ist hierbei an die Lieferung von Basalt- Kopfsteinpflaster
(Katzenköpfe 10 mal 10cm) in einer Menge von $6,0m^2$.


Für eine unbürokratische Abwicklung wären wir Ihnen sehr dankbar.

Mit freundlichen Grüßen

Der Vorstand

.....
(A. Meier, Vorsitzender)





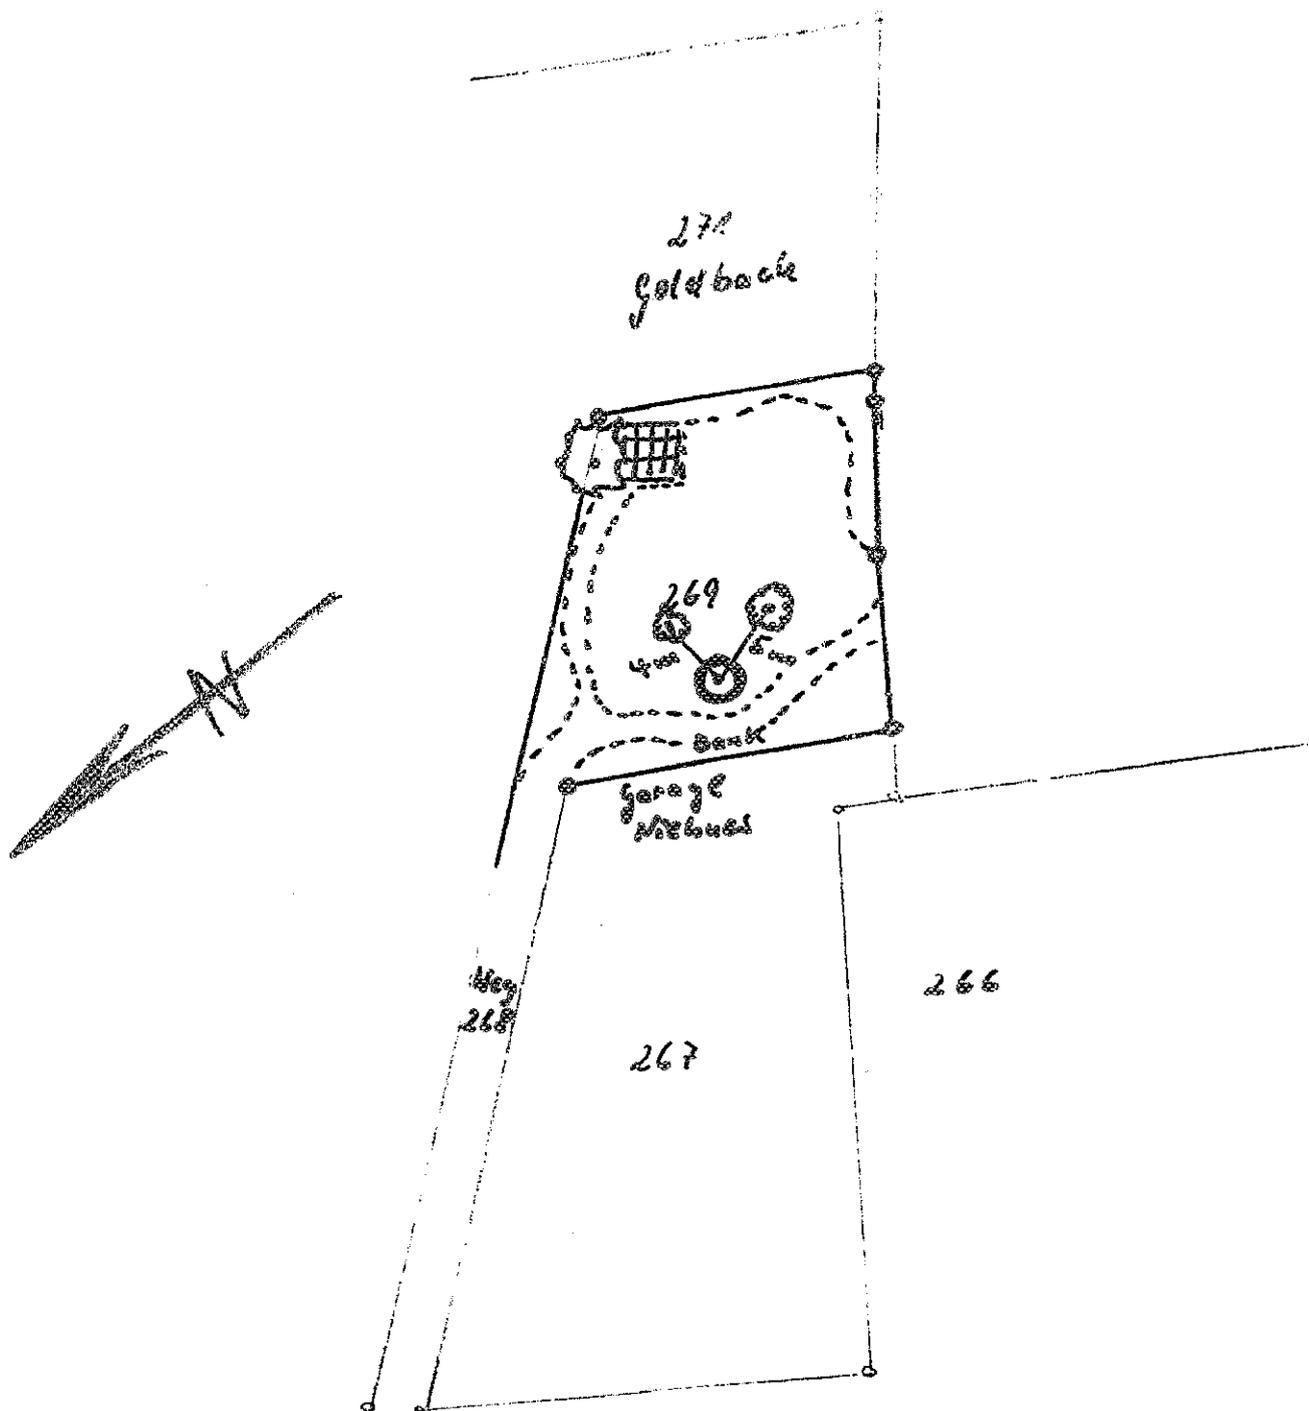


LAGEPLAN

FLUR NR. 18
 FLURSTÜCK 269
 GB-BLATT 828

MAßSTAB = 1:500

22
06 1985 Mei

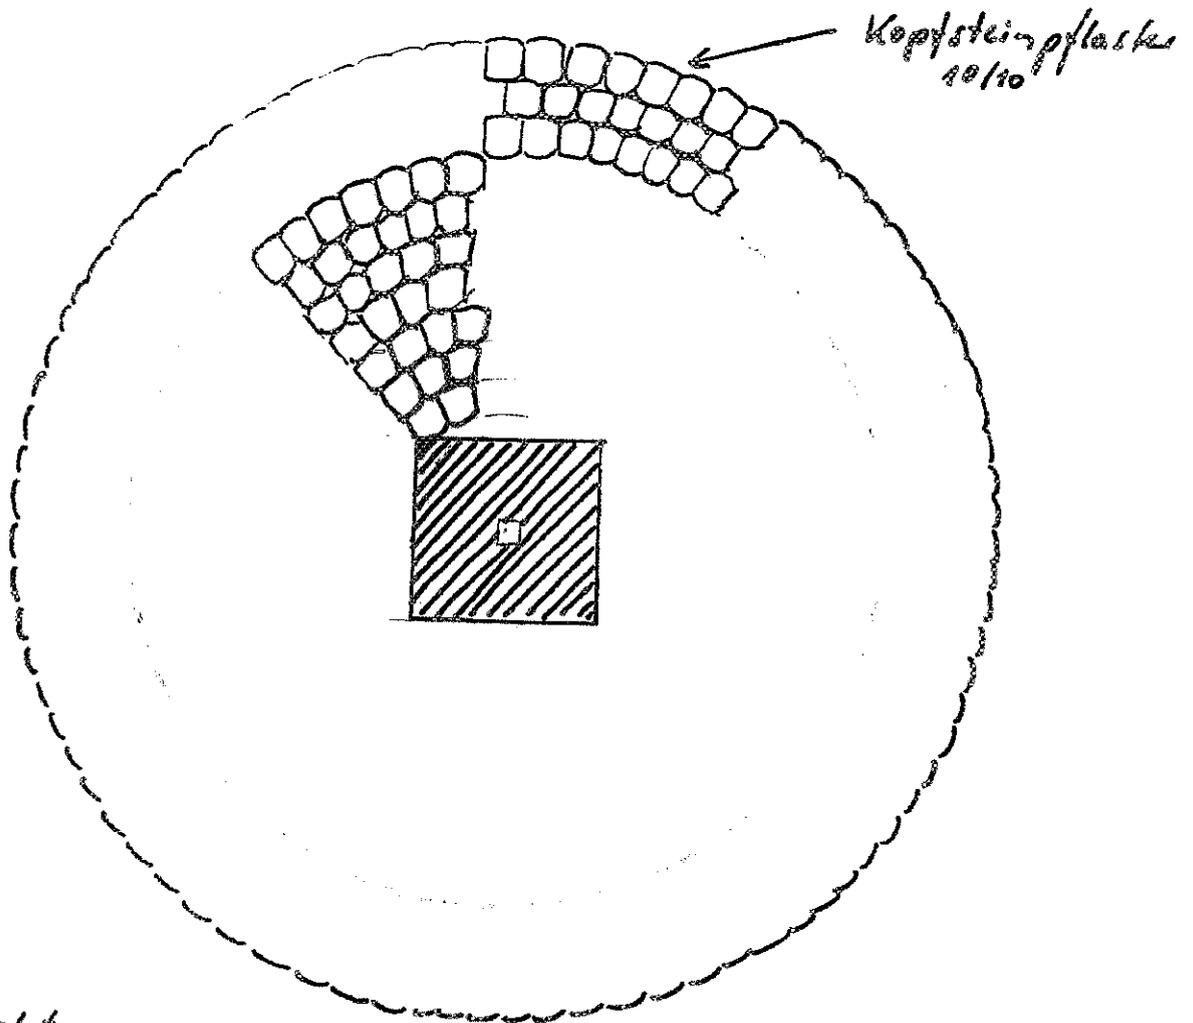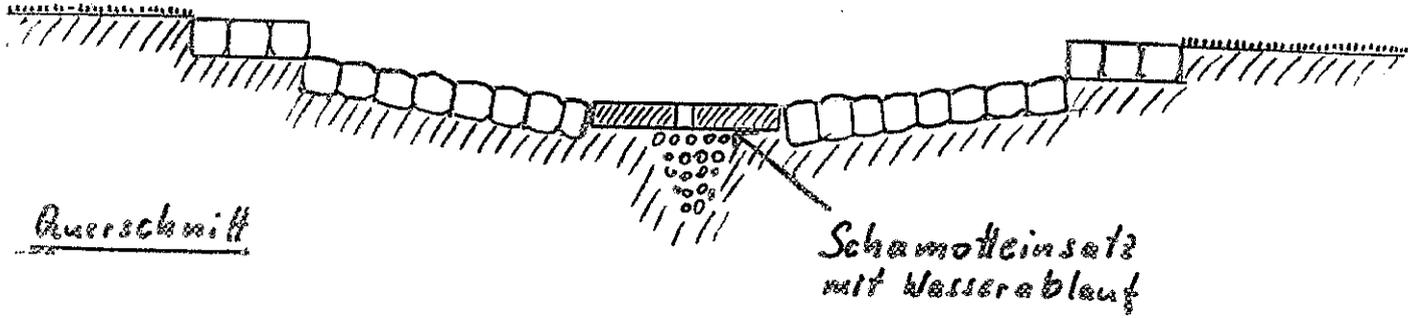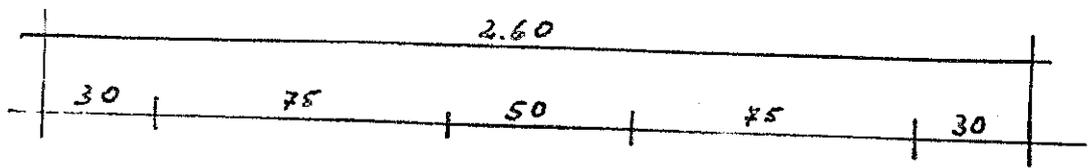

GRILL + LAGER FEUER PLATZ

HEMINGKAMP

FHR NR. 18
FLURSTÜCK 269
GB-BLATT 128

MAßSTAB = 1:20

$\frac{22}{06}$ 1985 / Mei