


Schwarzplan M 1:1500



Perspektive Kellerstraße



Ansicht Süd M 1:200

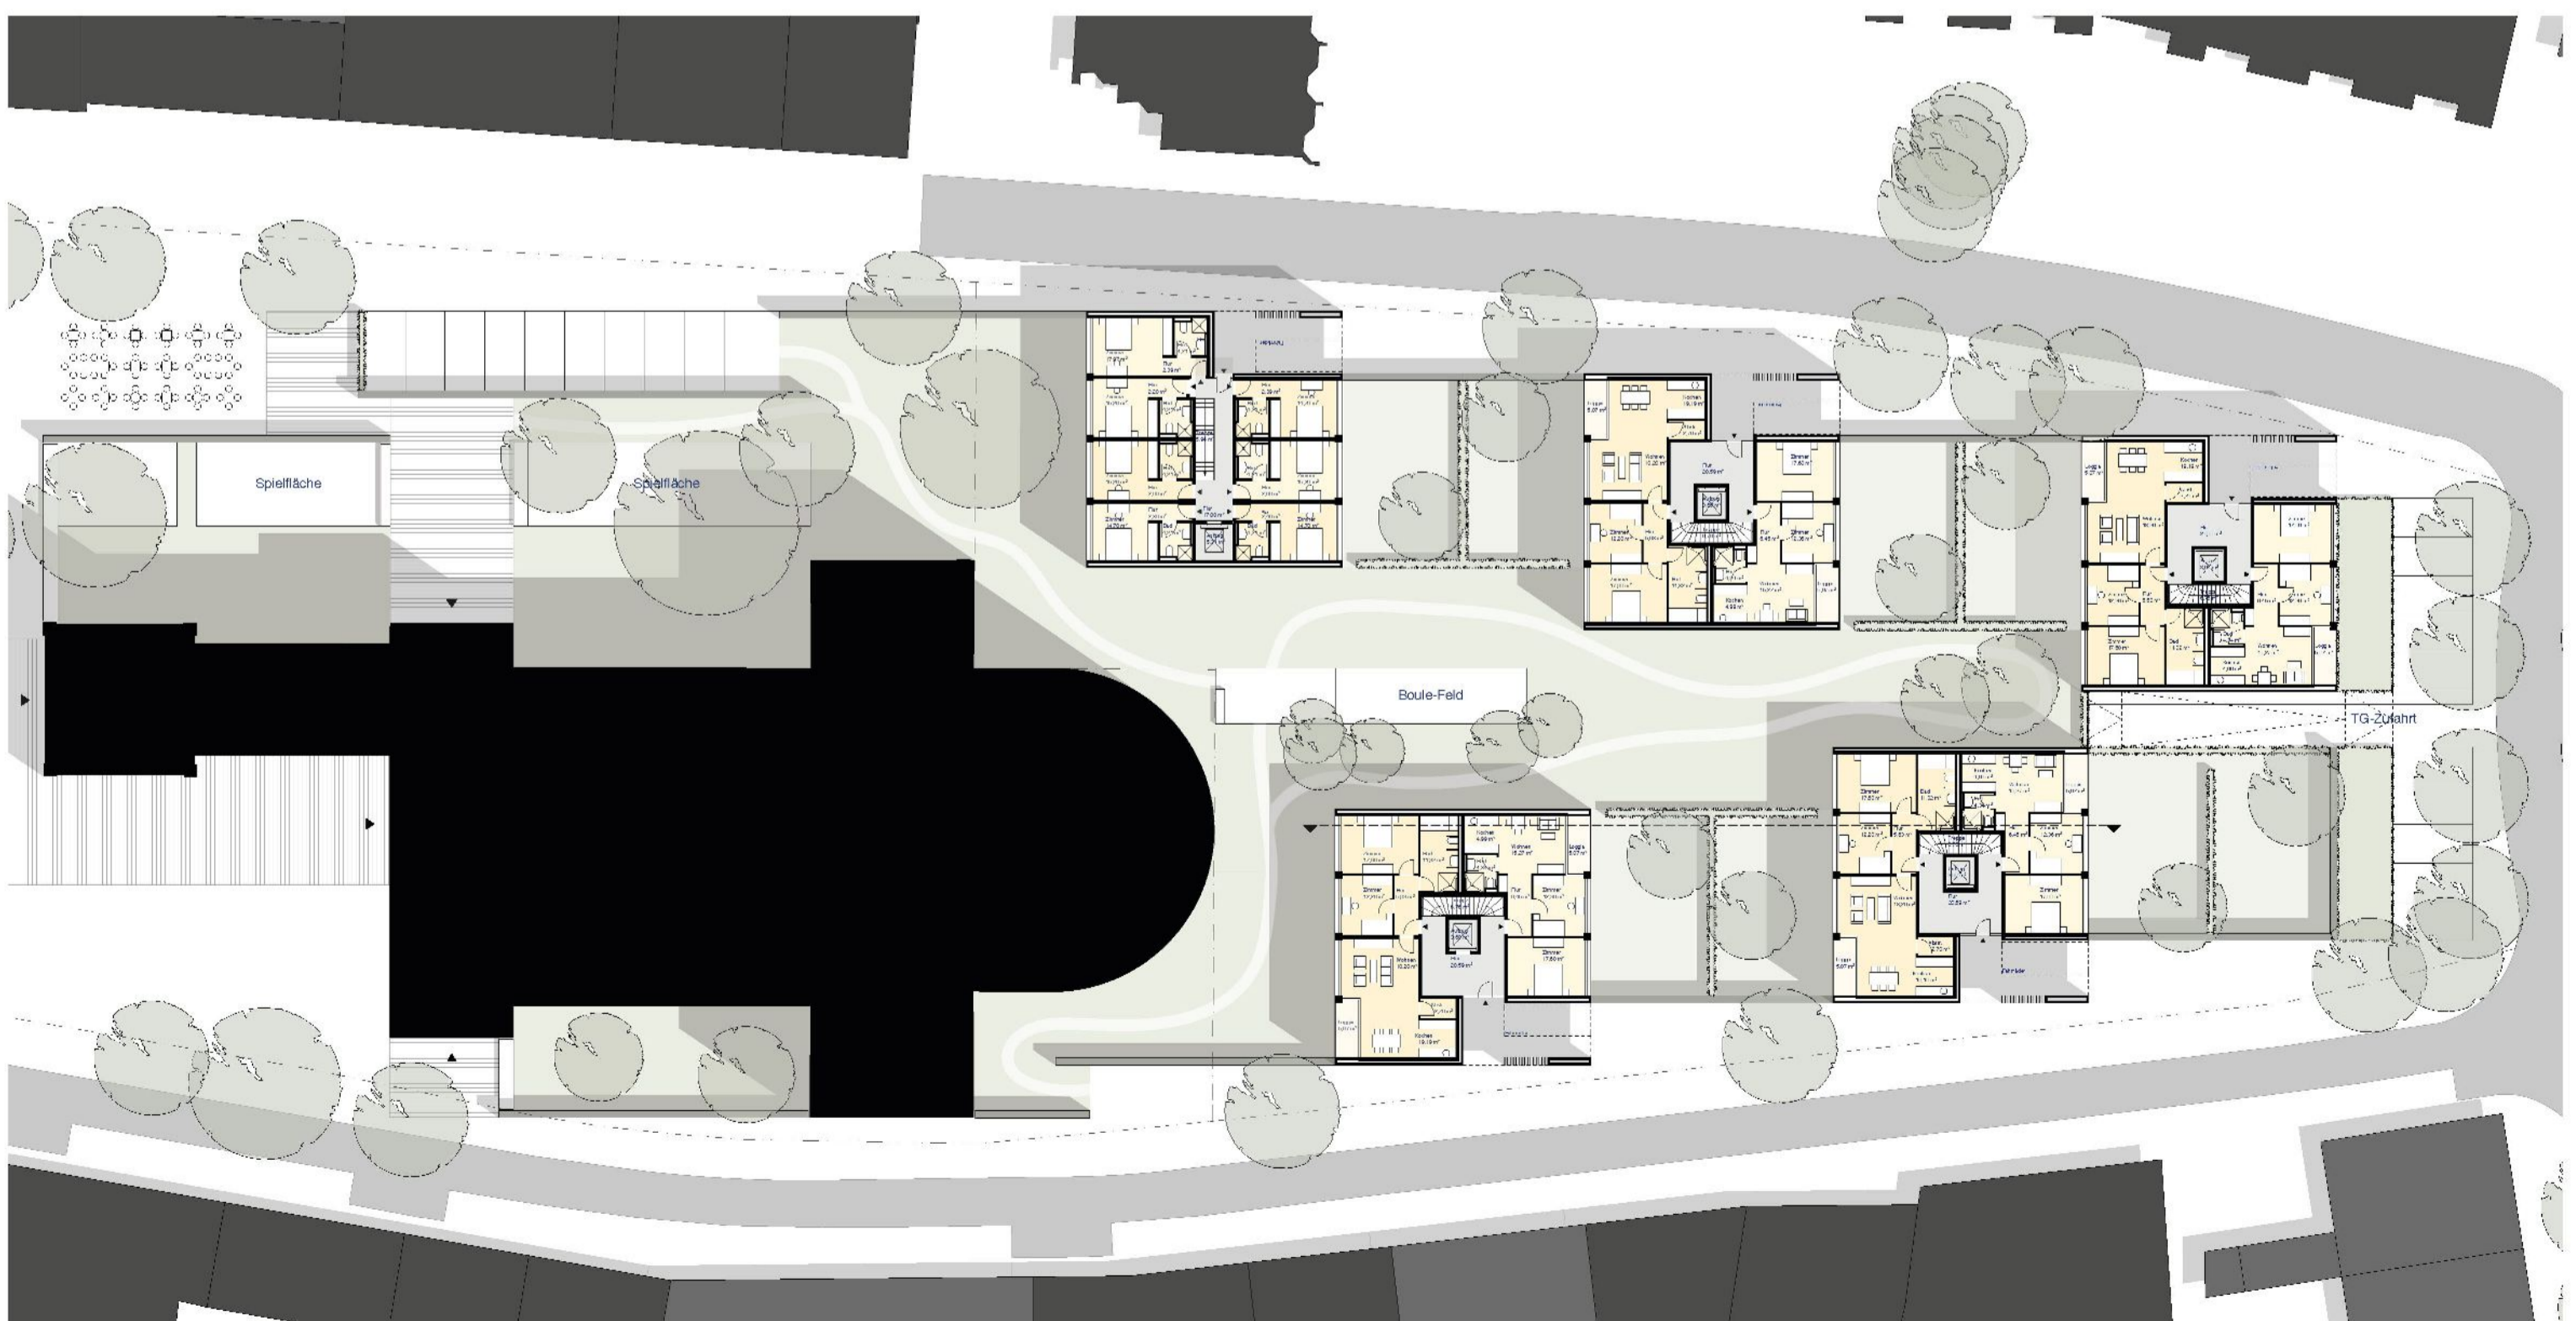

Grundriss Erdgeschoss M 1:200