




Material

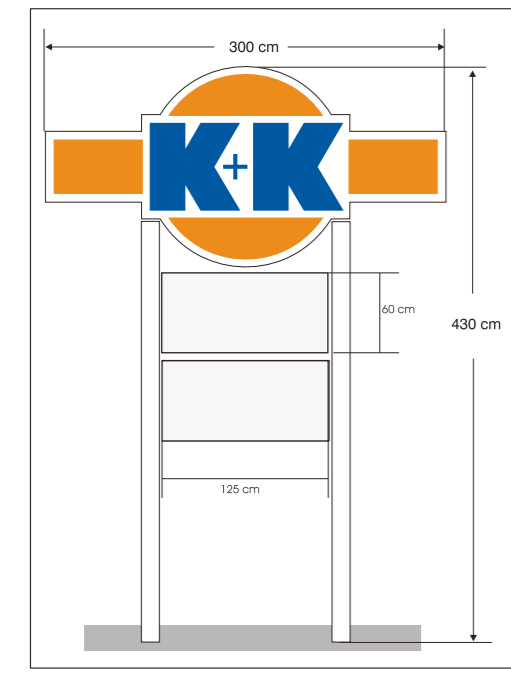

Werbepylon ohne Maßstab

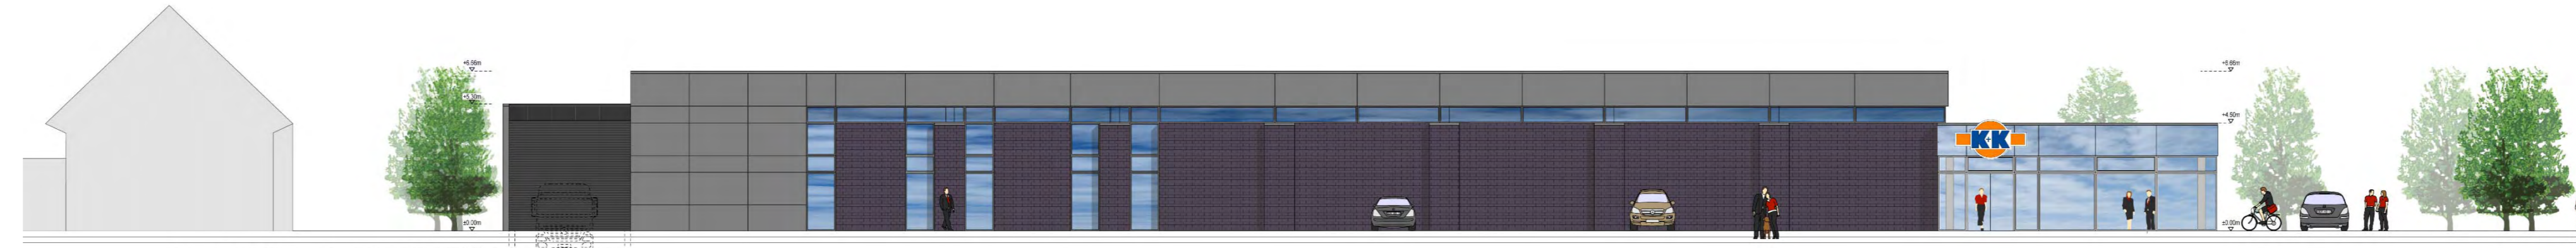


Nordansicht 1:200

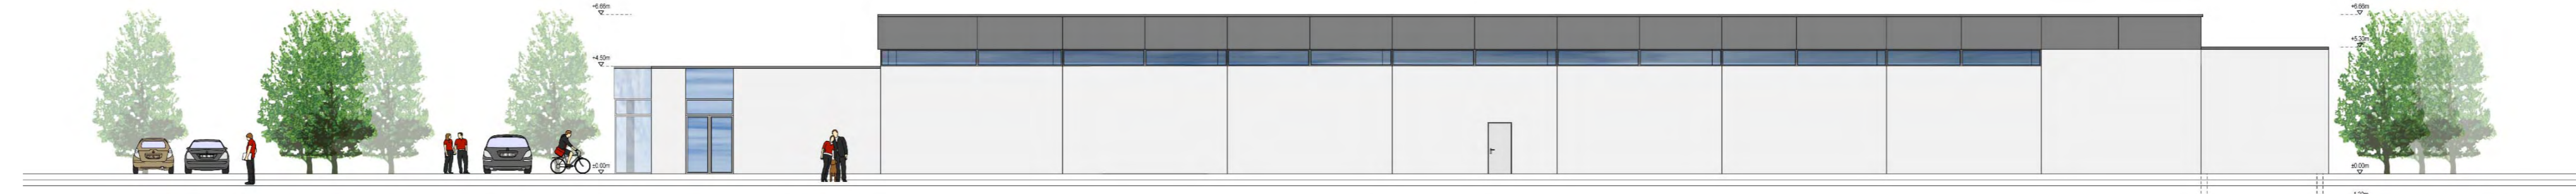

Südansicht 1:200



Westansicht 1:200

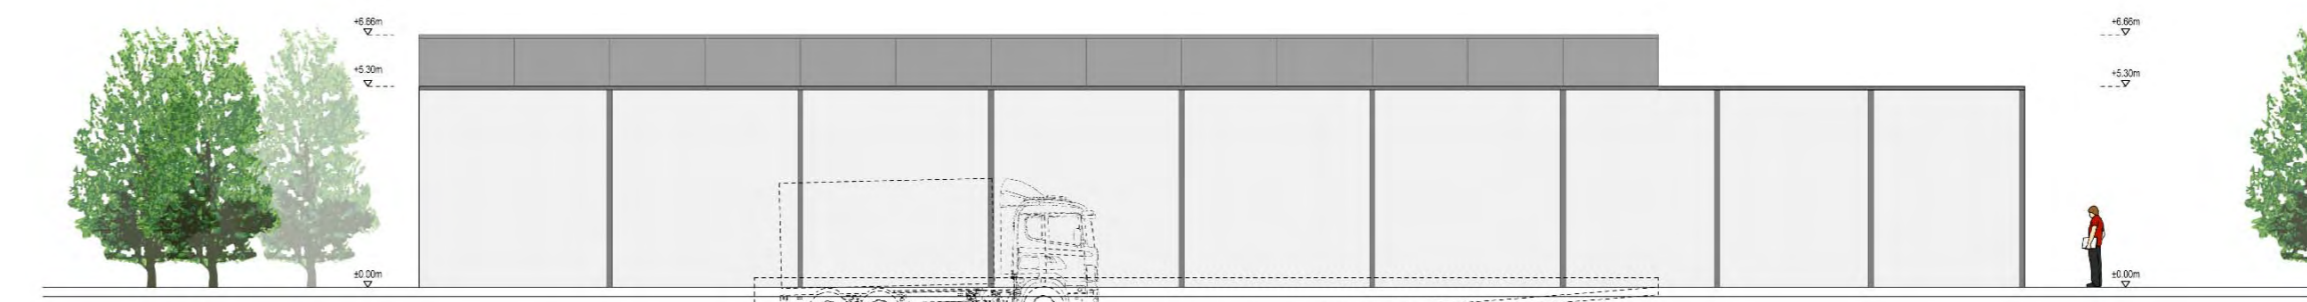

Ostansicht 1:200


**BESTANDSANGABEN**

- Wohngebäude
- Nebengebäude
- Kreisgrenze
- Gemarkungsgrenze
- Flurgrenze
- Flurstücksgrenze
- Flurstücksnummer
- Nutzungsartengrenze
- Zaun
- Hecke
- Mauer


**LEGENDE LAGEPLAN**

- Plangrenze
- ▨ Geplantes Gebäude
- Standort Pylon
- Private Grünfläche
- ▨ Geplante Stellplätze

<b>Bauherr</b> K+K Klaas + Kock B.V. + Co. KG Ochtuper Straße 165 48533 Gronau	<b>Projektleitung</b> Voss Liegenschaftsgesellschaft GmbH & Co. KG Bahnhofsallee 36 48653 Coesfeld-Lette
<b>Konzeptplanung erarbeitet durch</b> Brüninghoff GmbH Industriestraße 14 46359 Heiden	<b>Gemarkung:</b> Coesfeld-Stadt <b>Flur:</b> 18 <b>Flurstücke:</b> 104/107/108/110/334

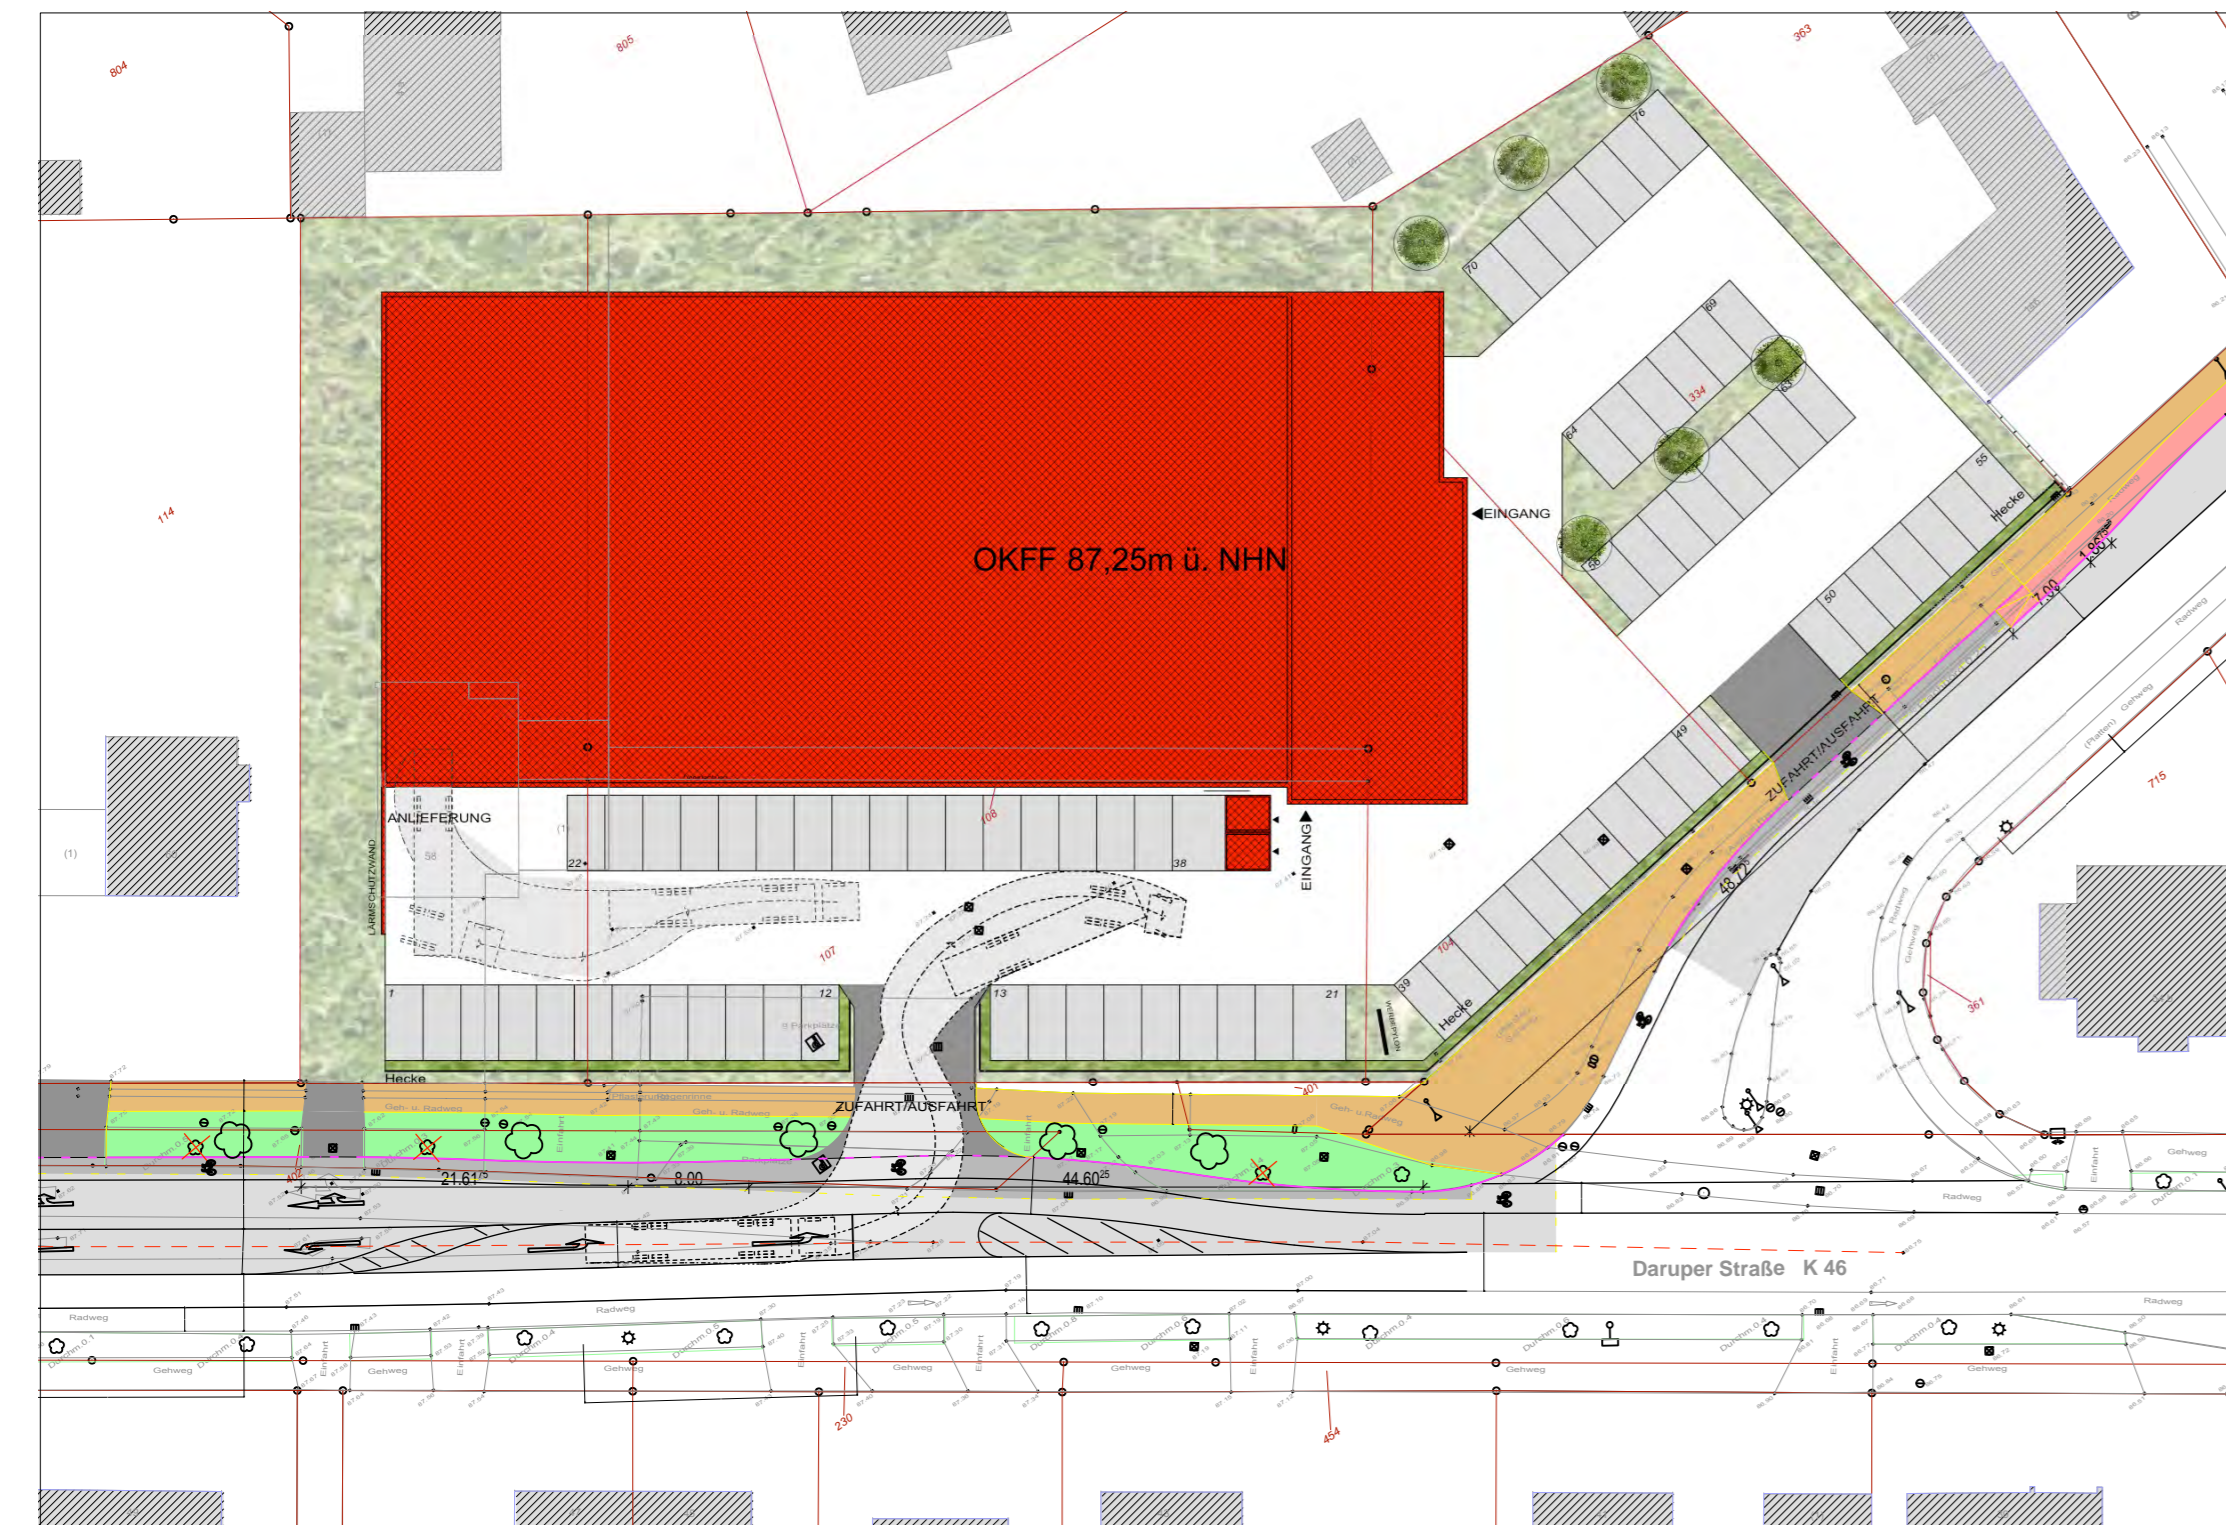

Lageplan 1:500

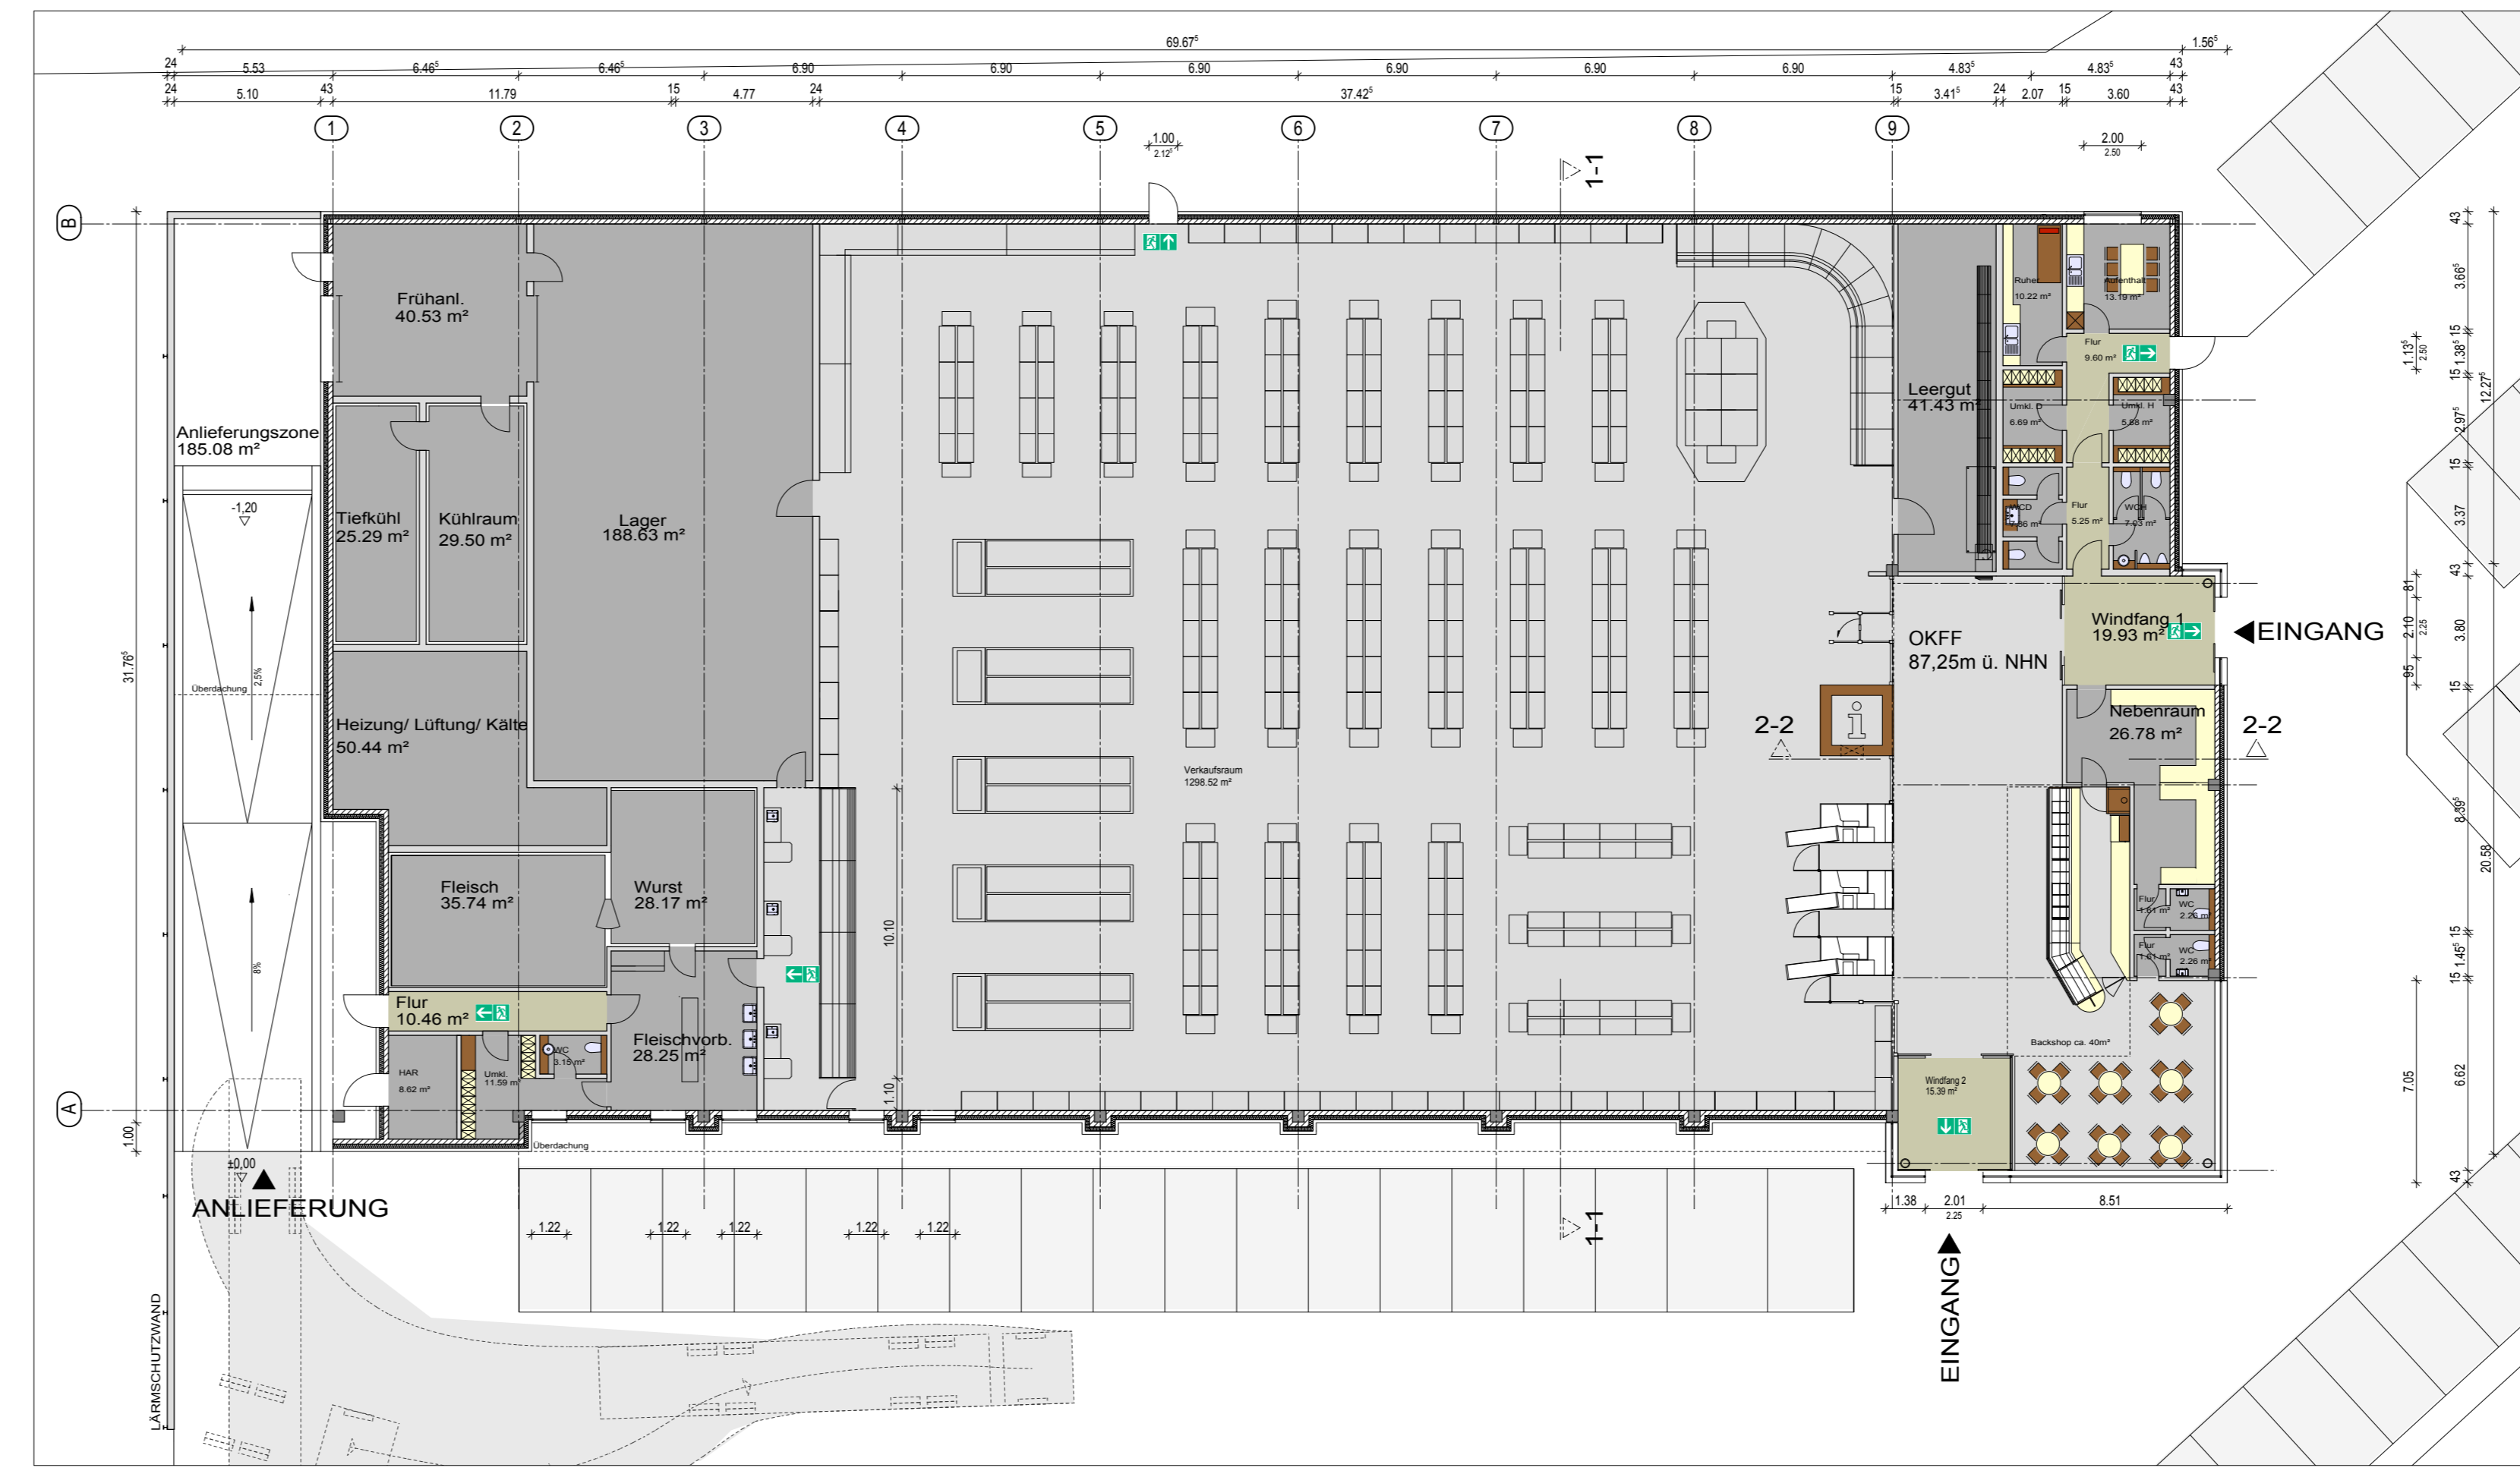


Grundriss 1:200

**STADT COESFELD**

VORHABENBEZOGENER BEBAUUNGSPLAN NR. 127

SONDERGEBIET "NAHVERSORGUNG DARUPER STRASSE"

VORHABEN- UND ERSCHLIESSUNGSPLAN

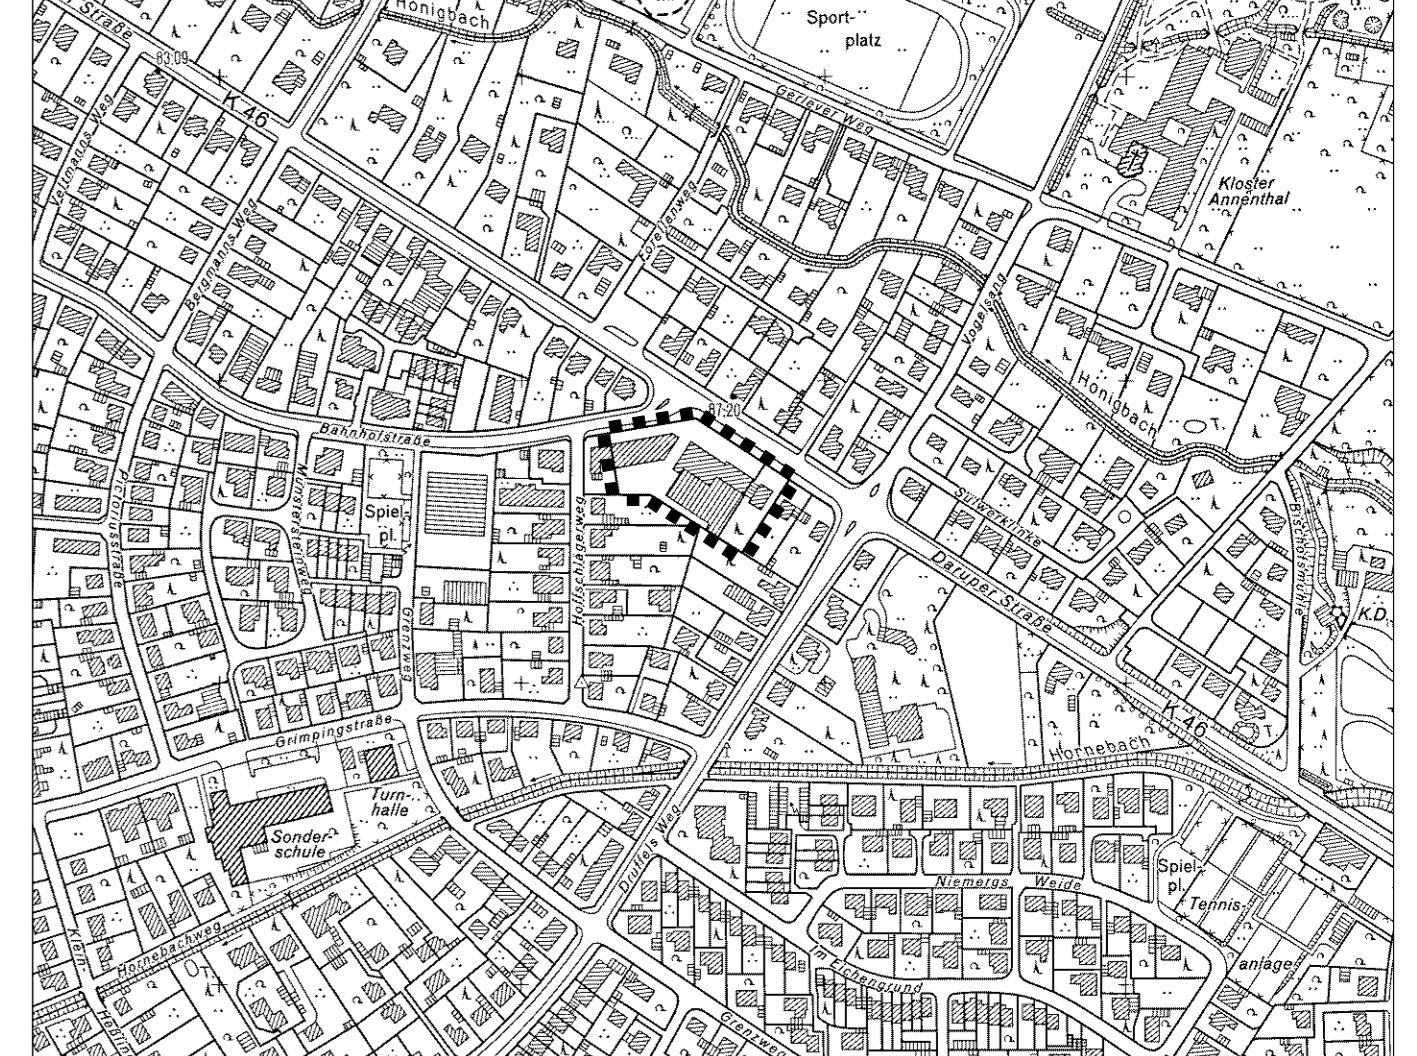

<b>PLANÜBERSICHT M 1 : 5.000</b>		<b>Anlage 3</b>
<b>DATUM</b>	13.01.12	
<b>PL<sub>GR</sub></b>	104 x 60	
<b>BEARB.</b>	CL/KW	
<b>M.</b>	1 : 500/200	
<b>BÜRGERMEISTER</b>	PLANBEARBEITUNG	<b>WOLTERS PARTNER</b> ARCHITECTEN BDA - STADTLINIEREN BDA Ochtuper Straße 15 · D-48653 Coesfeld Telefon +49-2541-9409-0 · Telefax +49-2541-9409-10