



STADT COESFELD – Ortsteil LETTE Umgestaltung der Ortsdurchfahrt

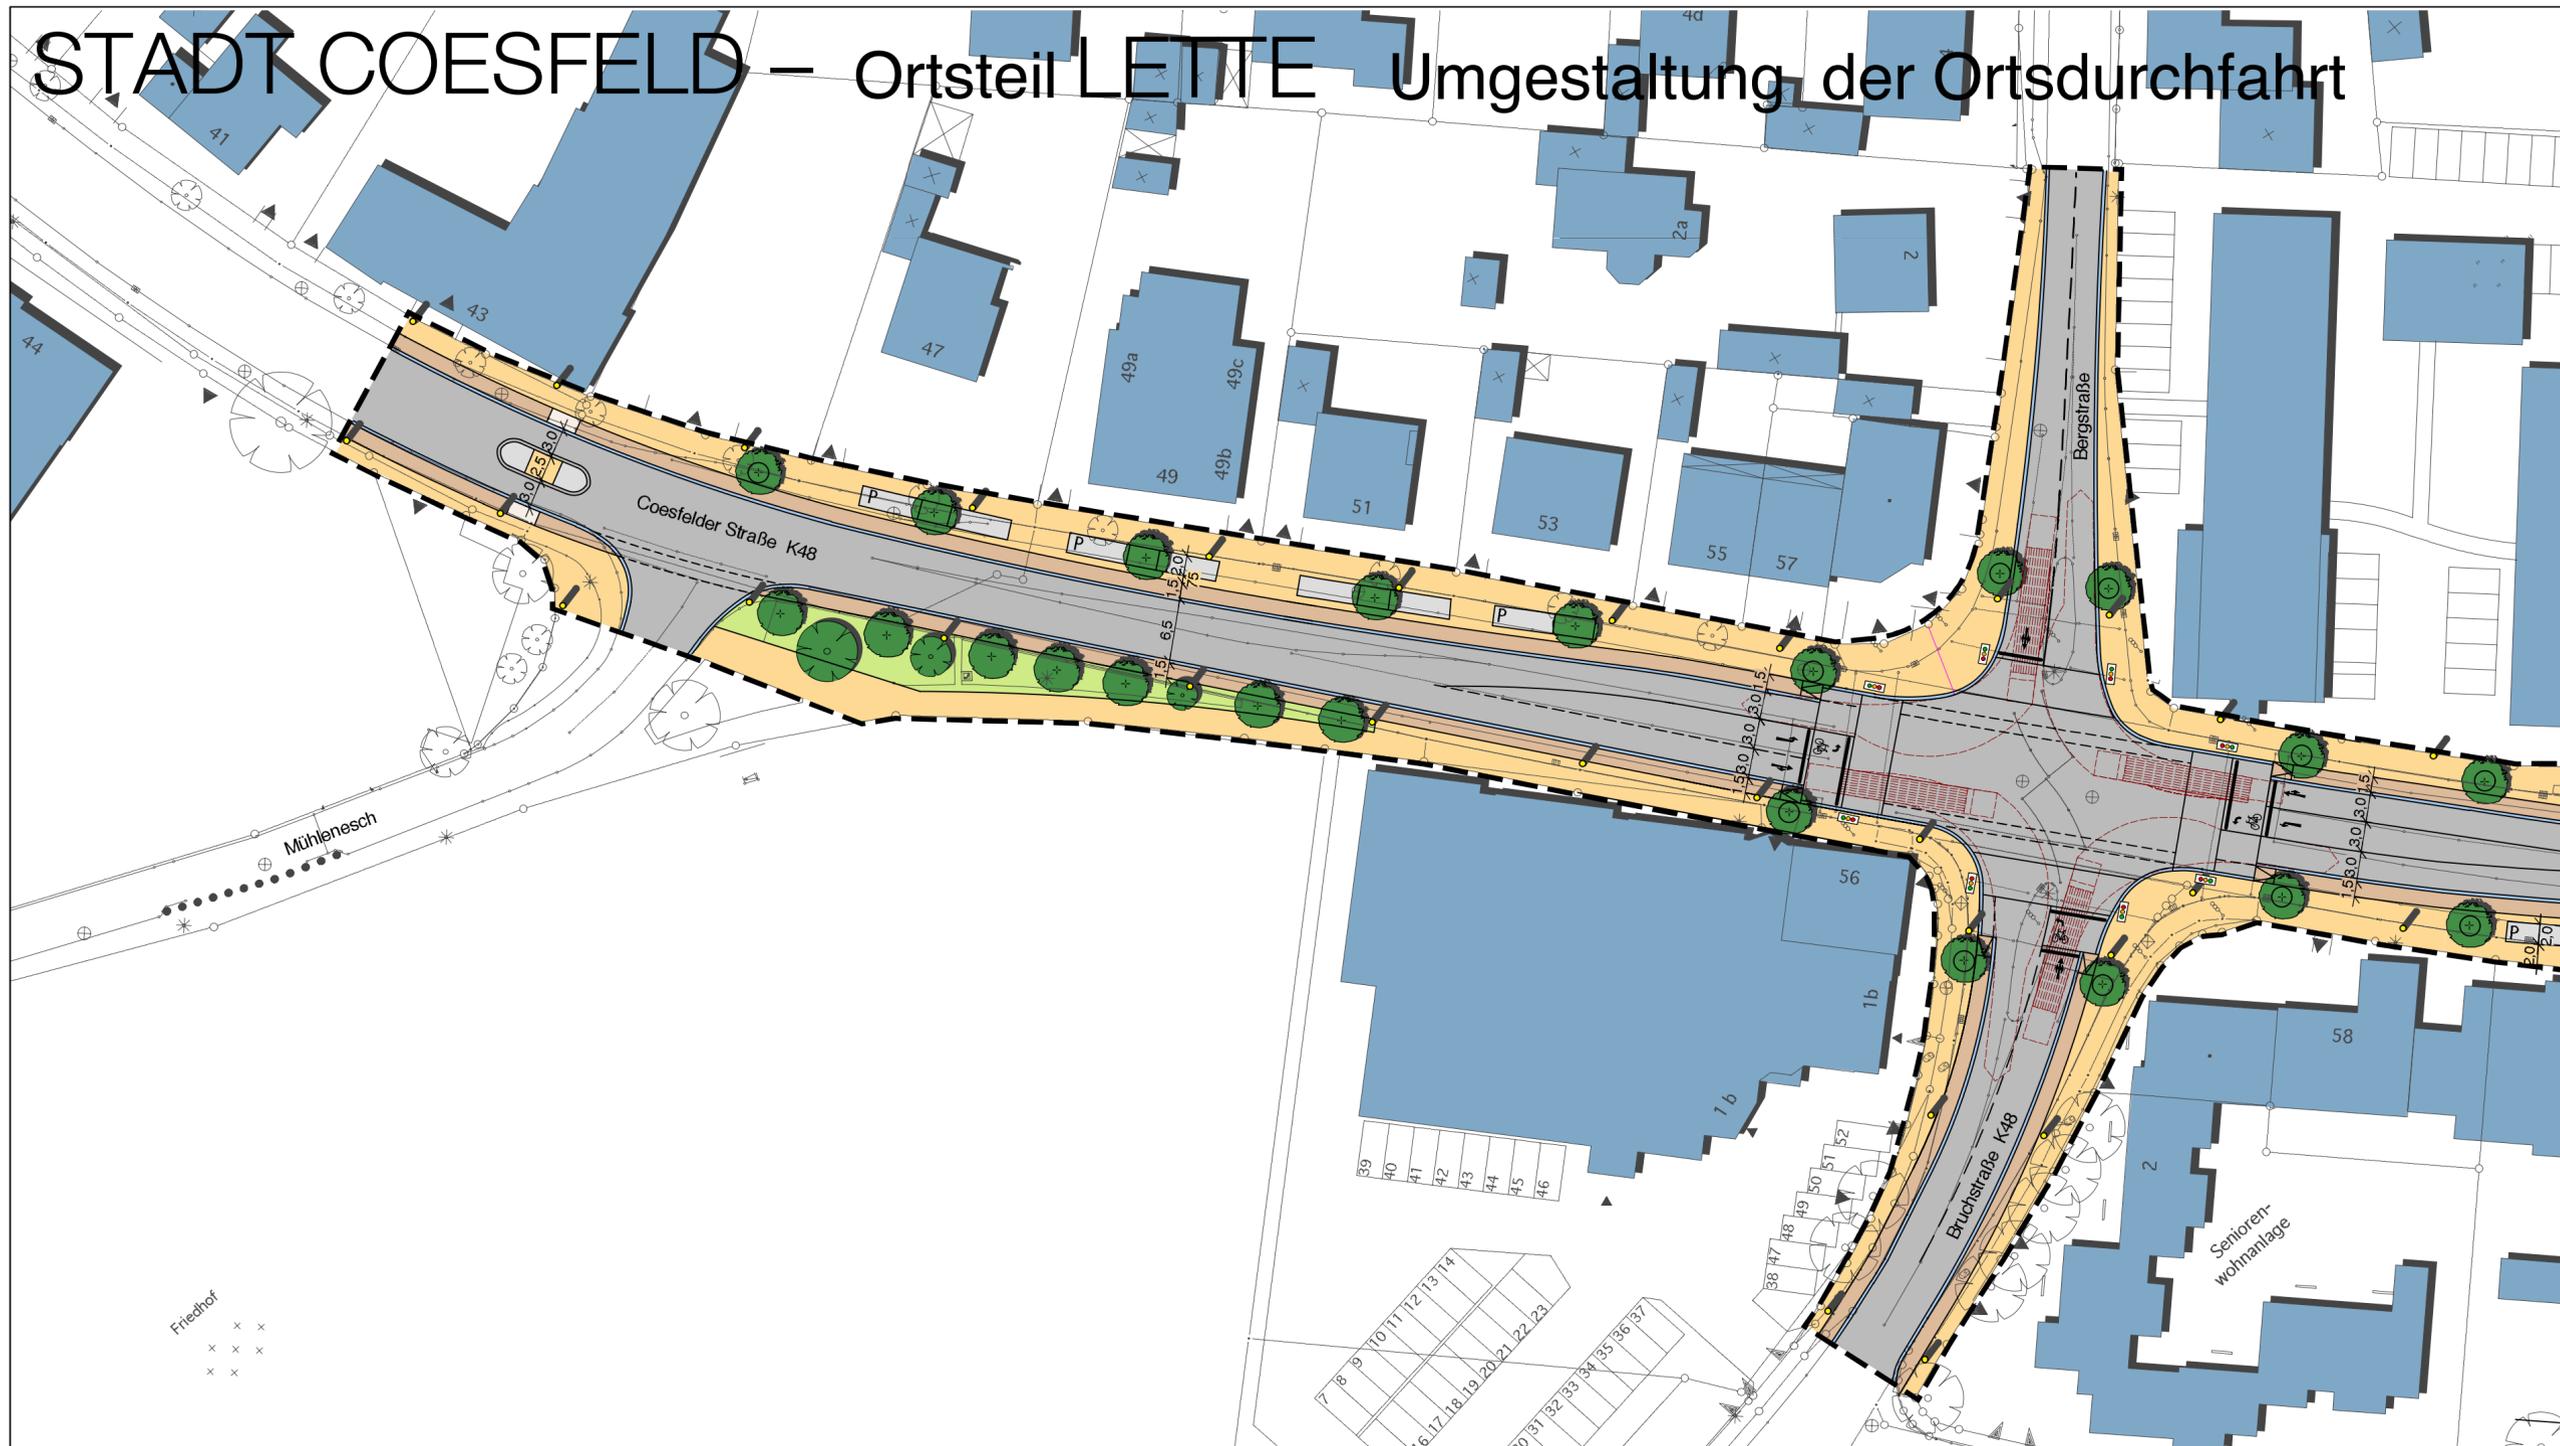

ERLÄUTERUNGEN

-  RINNE
2 Reihe Betonstein 24/16/14 bzw. 16/16/14,
-  GEHWEG
Betonsteinkleinpflaster 10/10/8, grau
-  RADWEG
Betonsteinpflaster 20/10/8, schwarz-braun,
-  PARKEN
Betonsteingroßpflaster 24/16/12, anthrazit
-  FAHRBAHN
Schwarzdecke
-  GRÜNFLÄCHE
-  LEUCHE
-  BAUMSCHEIBE Ø 1,90
-  GEPL. BAUM
-  VORH. BAUM

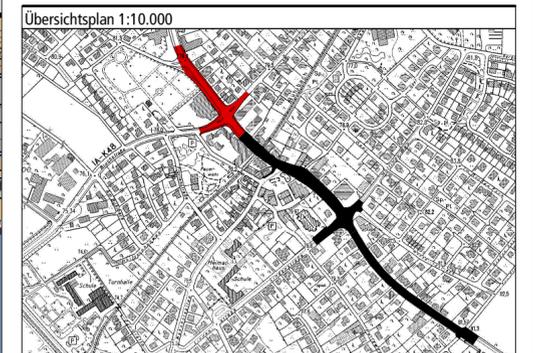

Entwurf zwischen Mühlensch und Bruchstraße

Stadt Coesfeld - Ortsteil Lette Umgestaltung der Ortsdurchfahrt

Gez.	Ka/Ker/Wil
Datum	Juni 2005
Blattgr.	63/30
Plannr.	E - 1

WOLTERS PARTNER
ARCHITEKTEN BDA · STADTPLANER
DARUPPER STRASSE 15 · 48653 COESFELD
TELEFON (02541) 9408-0 · FAX (02541) 6088

1 : 500



Friedhof
x x x x