




Längsansicht

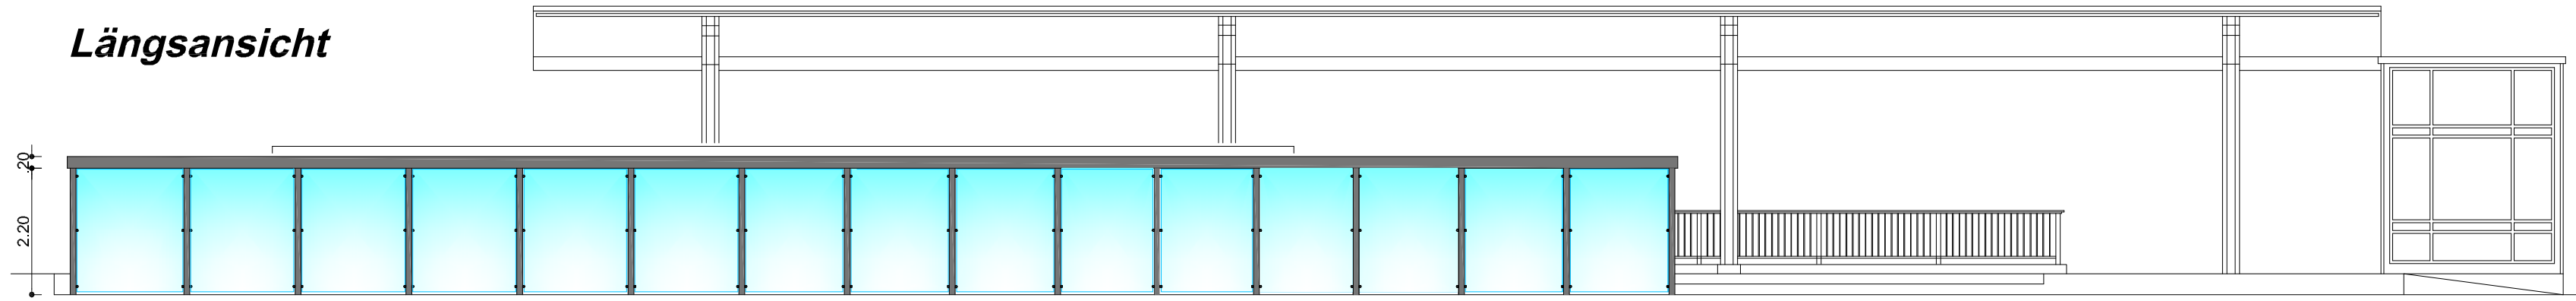

Grundriss

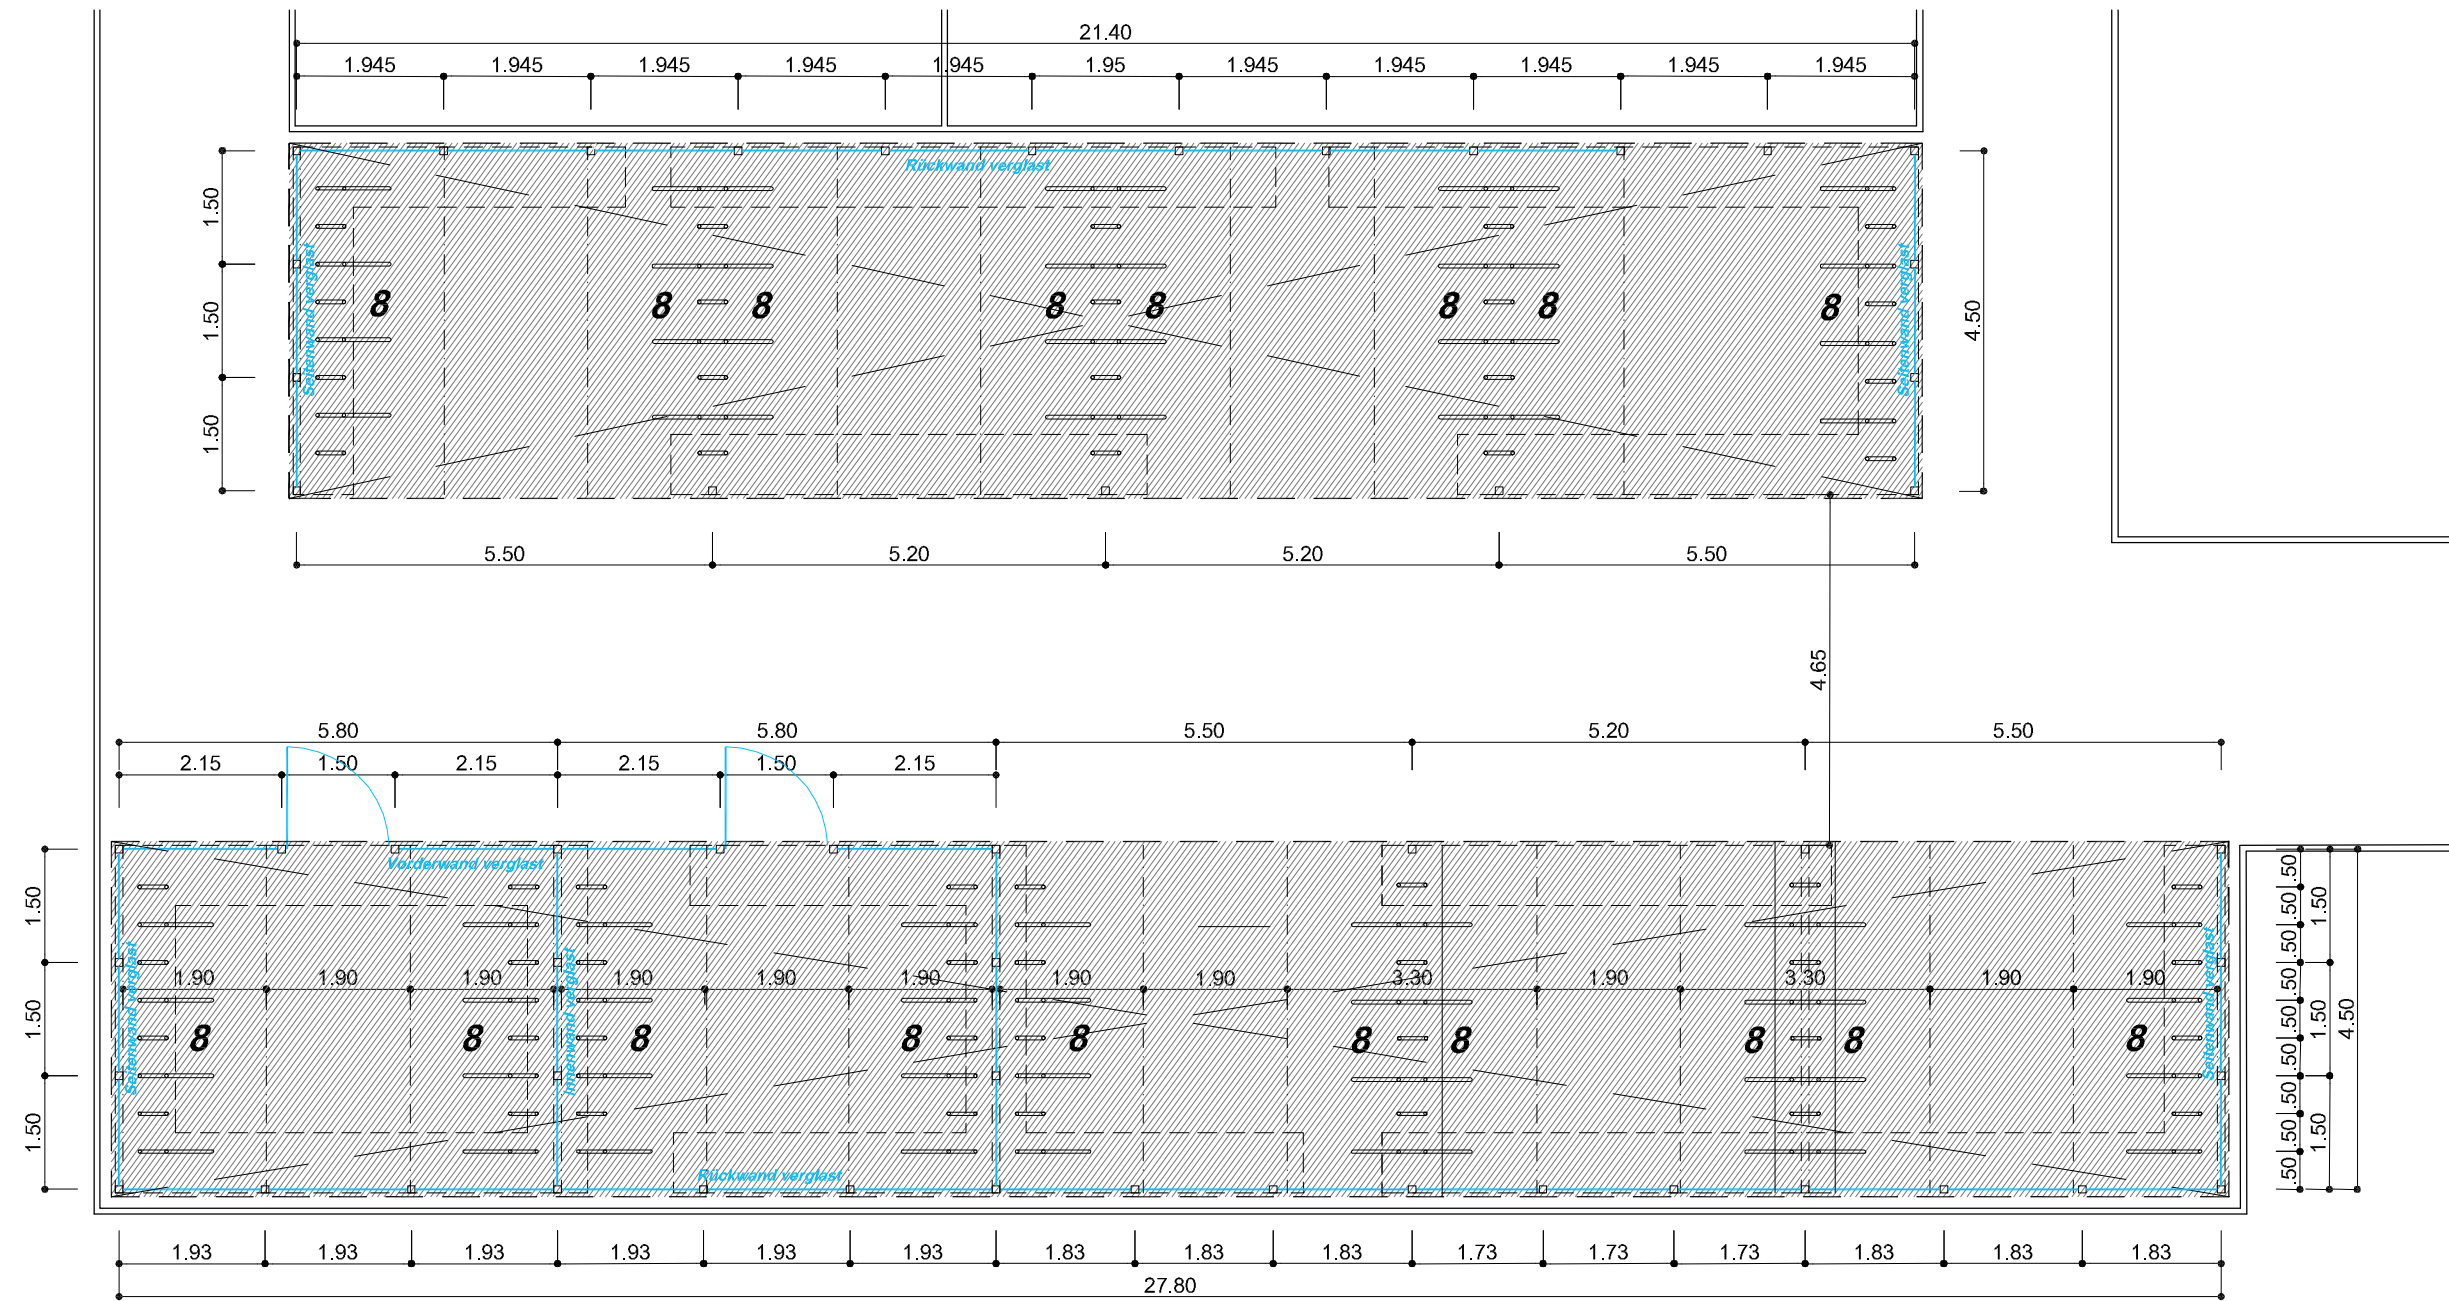

Schnitt

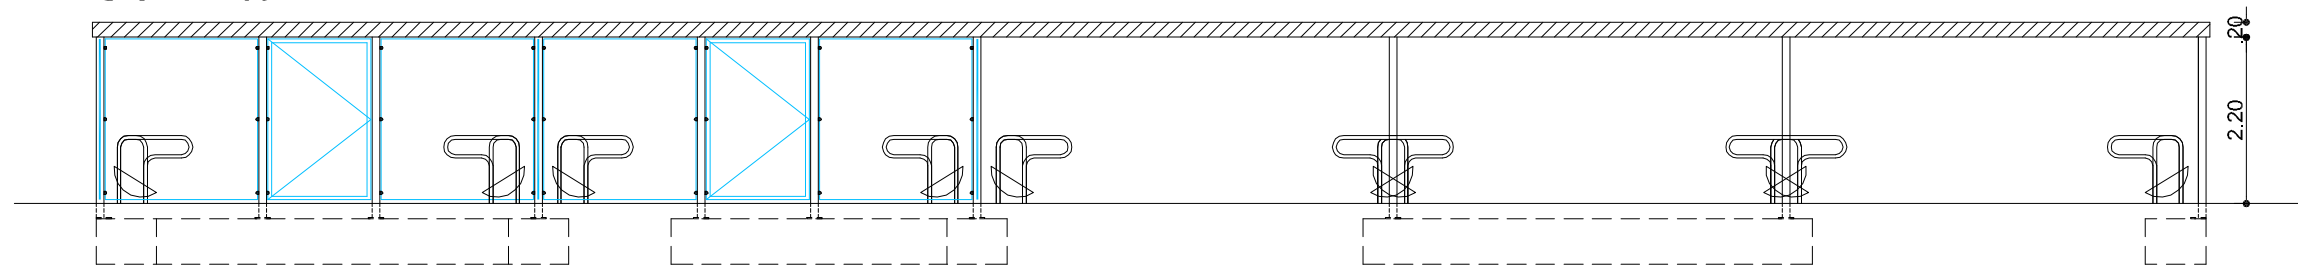

Schliessmechanismus der Türen für gesicherte Bereiche:
 Die Türen müssen selbsttätig zufallen und das Schloss verriegeln. Ein Öffnen der Türen von aussen darf nur mit einer entsprechenden Codekarte möglich sein, ein Öffnen von innen durch einfaches Aufdrücken der Tür.

B	Verlängerung der Überdachung	MI	5_4_B	14.01.2013
A	Änderungen gem. Besprechung vom 30.10.2012	MI	5_4_A	08.11.2012
INDEX/ART DER ÄNDERUNG		GEZ.	DATEI	DATUM

PLANÄNDERUNGEN UND ERGÄNZUNGEN

**Park+Ride- und Bike+Ride-Anlage
Coesfeld**

BAUVORHABEN

Stadt Coesfeld
 Markt 8, 48653 Coesfeld

BAUHERR

Entwurf Fahrradabstellanlage

PLANBEZEICHNUNG

PLANUNGSGRUPPE SKRIBBE-JANSEN GmbH
 GILDENSTRASSE 25 • 48157 MÜNSTER
 FAX:0251-327100 • TEL:0251-143350

JA BEARBEITET	MI GEZEICHNET	02.10.2012 DATUM
1:100 MASSTAB	5_4_B PLANNUMMER	5_4_B DATEI