




Ansicht Ost

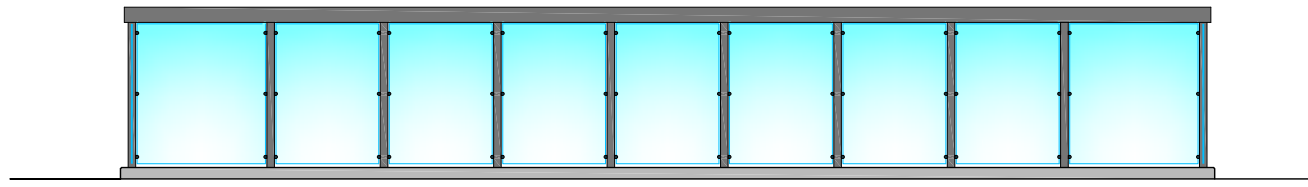


Ansicht West

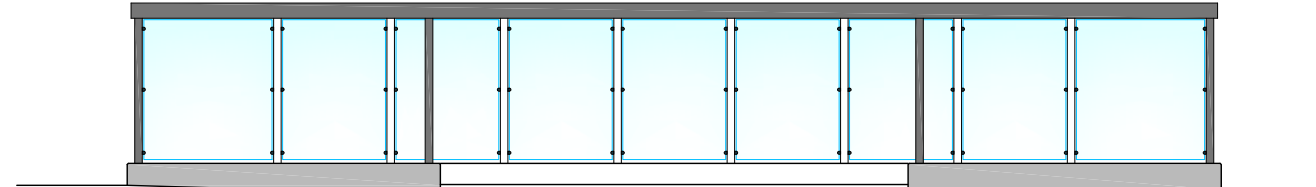


Grundriss

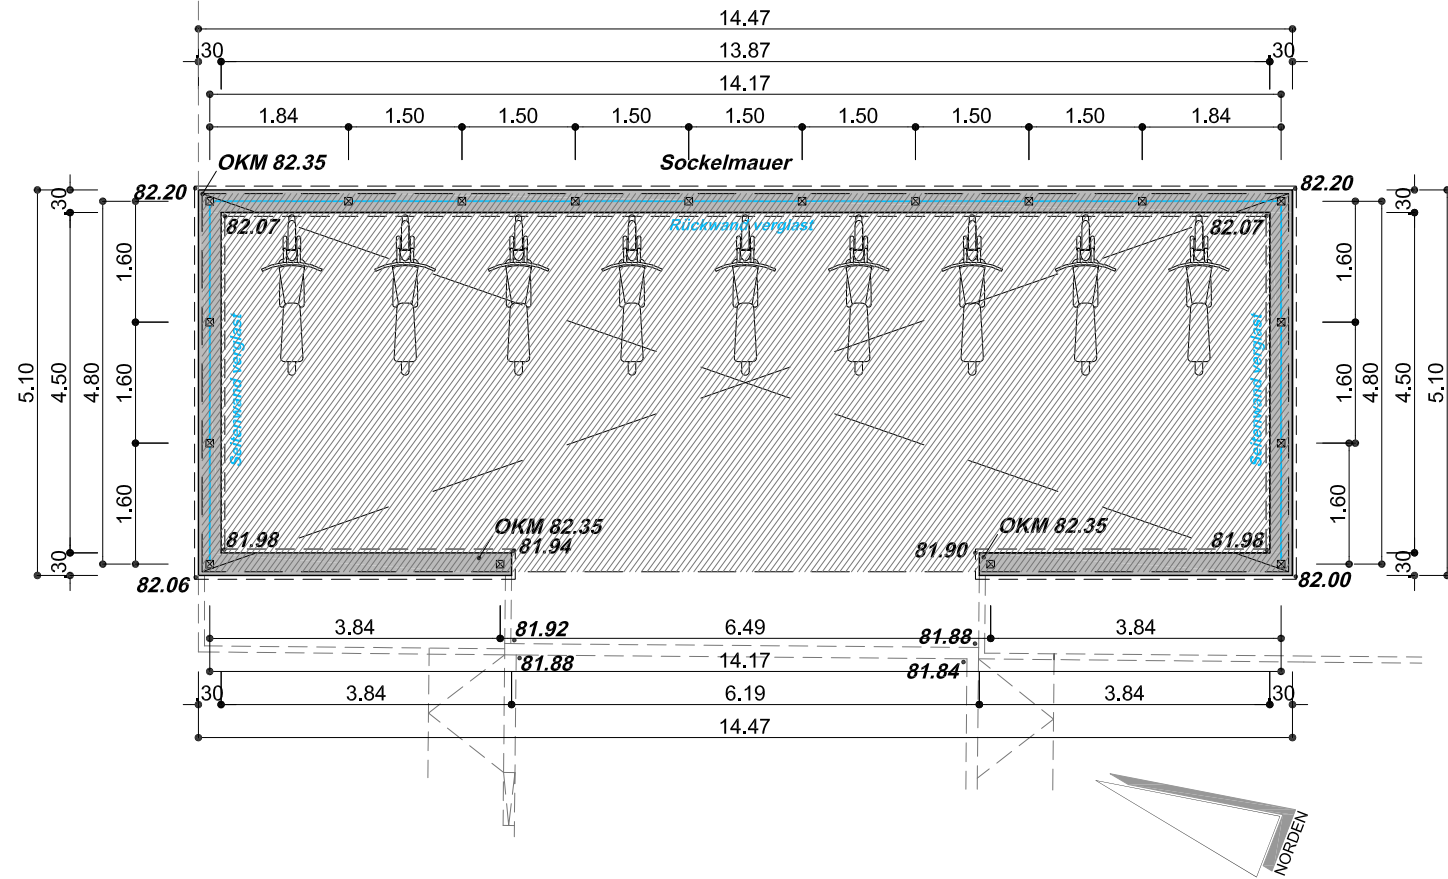


Ansicht Nord

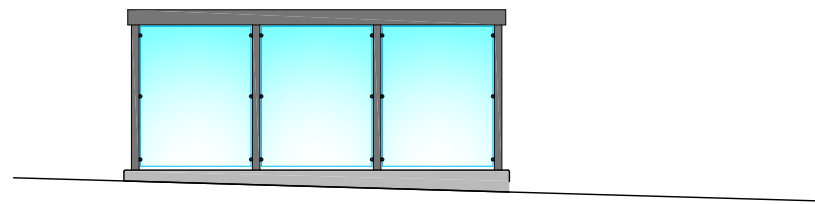

Ansicht Süd

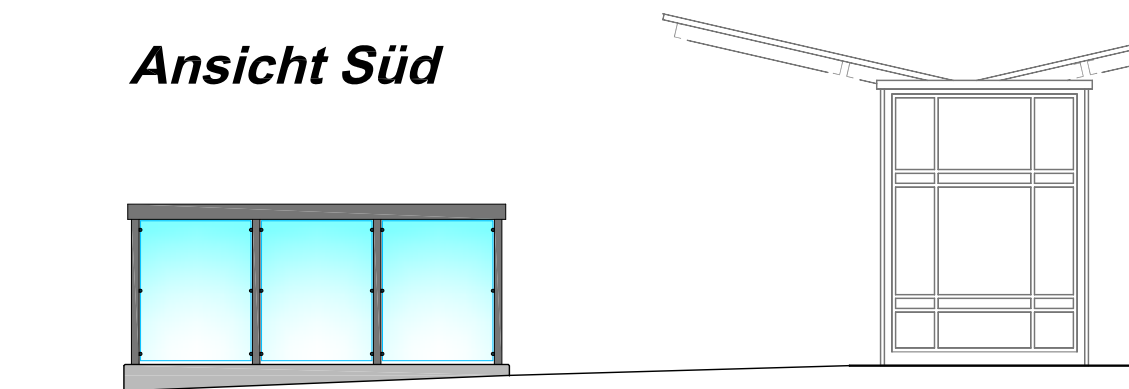

Schnitt

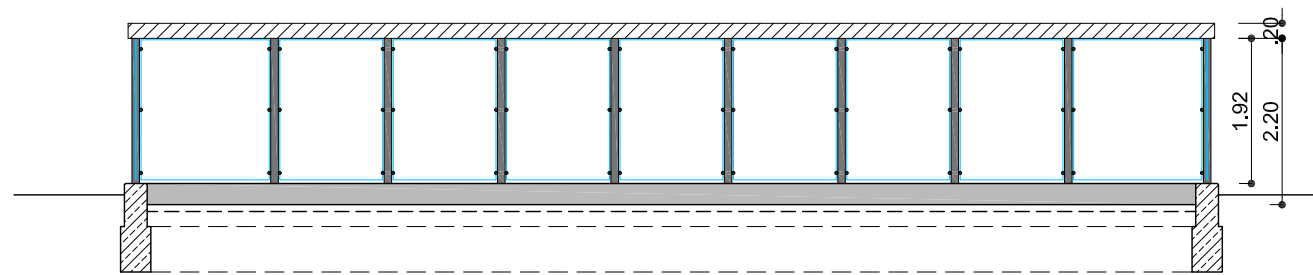

INDEX	ART DER ÄNDERUNG	GEZ.	DATEI	DATUM

PLANÄNDERUNGEN UND ERGÄNZUNGEN

**Park+Ride- und Bike+Ride-Anlage
Coesfeld**

BAUVORHABEN

Stadt Coesfeld
Markt 8, 48653 Coesfeld

BAUHERR

Entwurf Motorradabstellanlage

PLANBEZEICHNUNG

PLANUNGSGRUPPE SKRIBBE-JANSEN GmbH
GILDENSTRASSE 25 • 48157 MÜNSTER
FAX: 0251-327100 • TEL: 0251-143350

JA BEARBEITET	MI GEZEICHNET	07.01.2013 DATUM
1:100 MASSTAB	5.5 PLANNUMMER	5_5 DATEI