

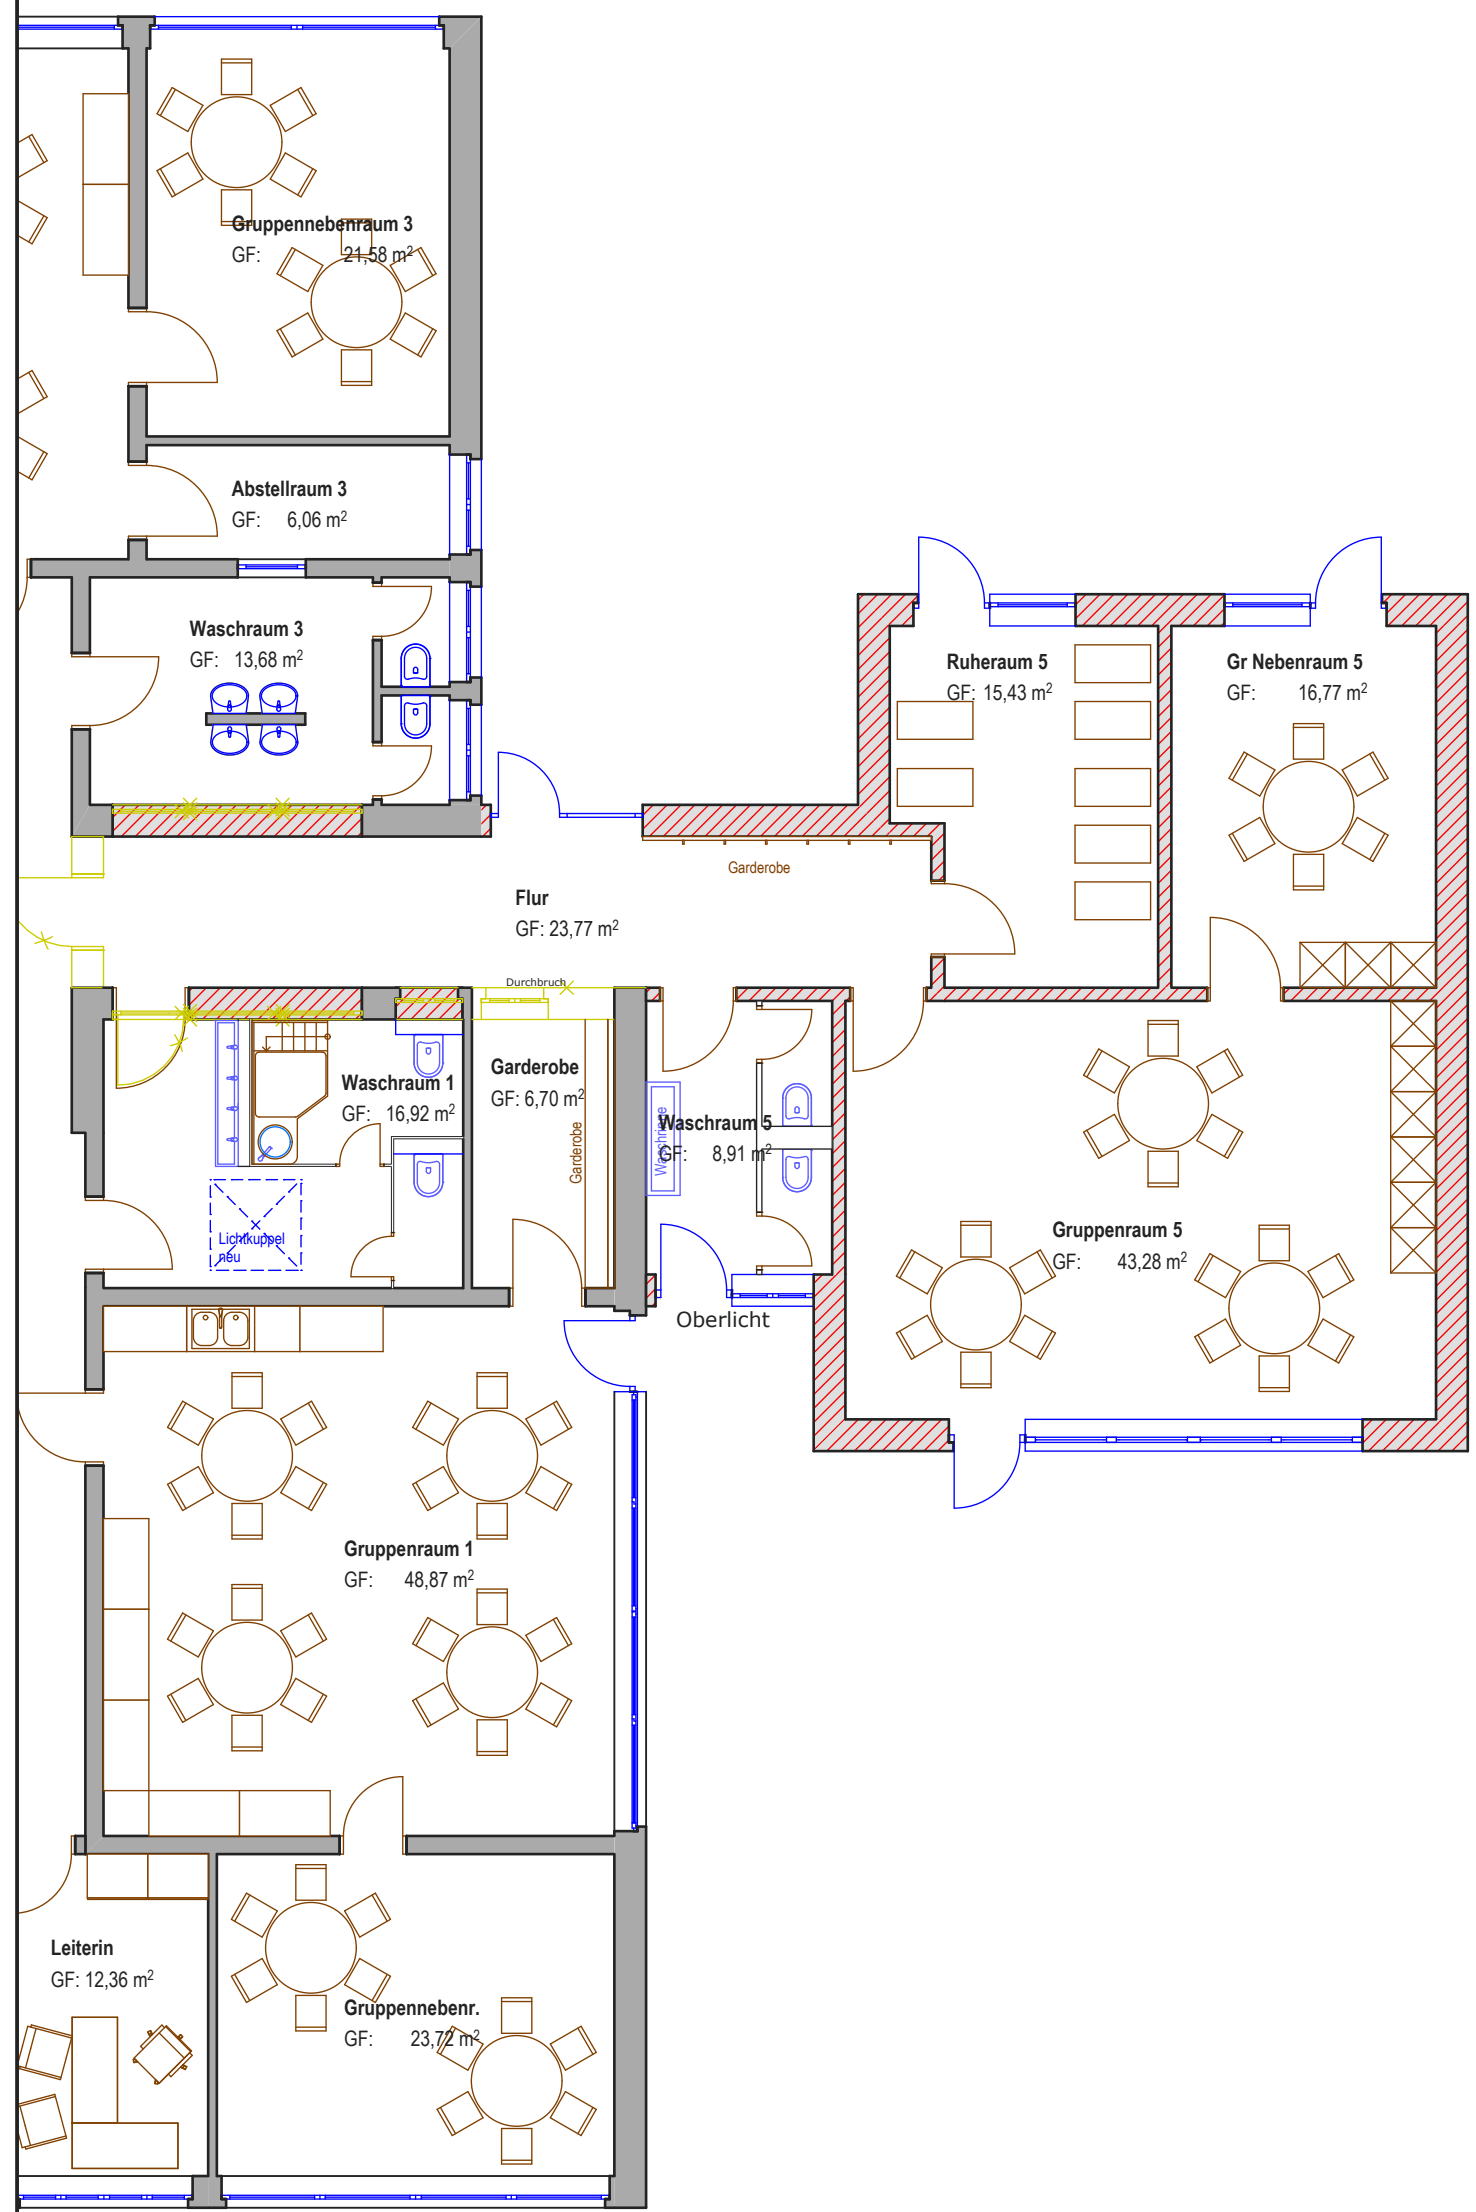


	13,05 ⁵	
86 ⁵	4,40	8,65 ⁵
24	4,76	11 ⁵ 1,88 ⁵ 4,19 ⁵ 17 ⁵ 2,82 ⁵ 17 ⁵ 3,50
42	5,00	13,05 ⁵
24	4,76	42 4,98 ⁵ 8,07
24	4,01	42 4,98 ⁵ 42 3,55 17 ⁵ 3,50 42

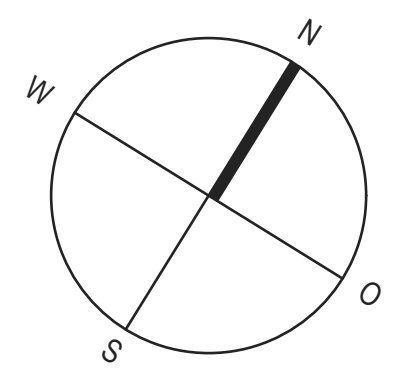

2,76	11 ⁵	5,26	42	2,22	42	7,81 ⁵	42
		8,13 ⁵	42	2,46 ⁵	17 ⁵	7,81 ⁵	42
		8,55 ⁵		2,22		8,65 ⁵	
		8,55 ⁵				10,87 ⁵	
						10,87 ⁵	

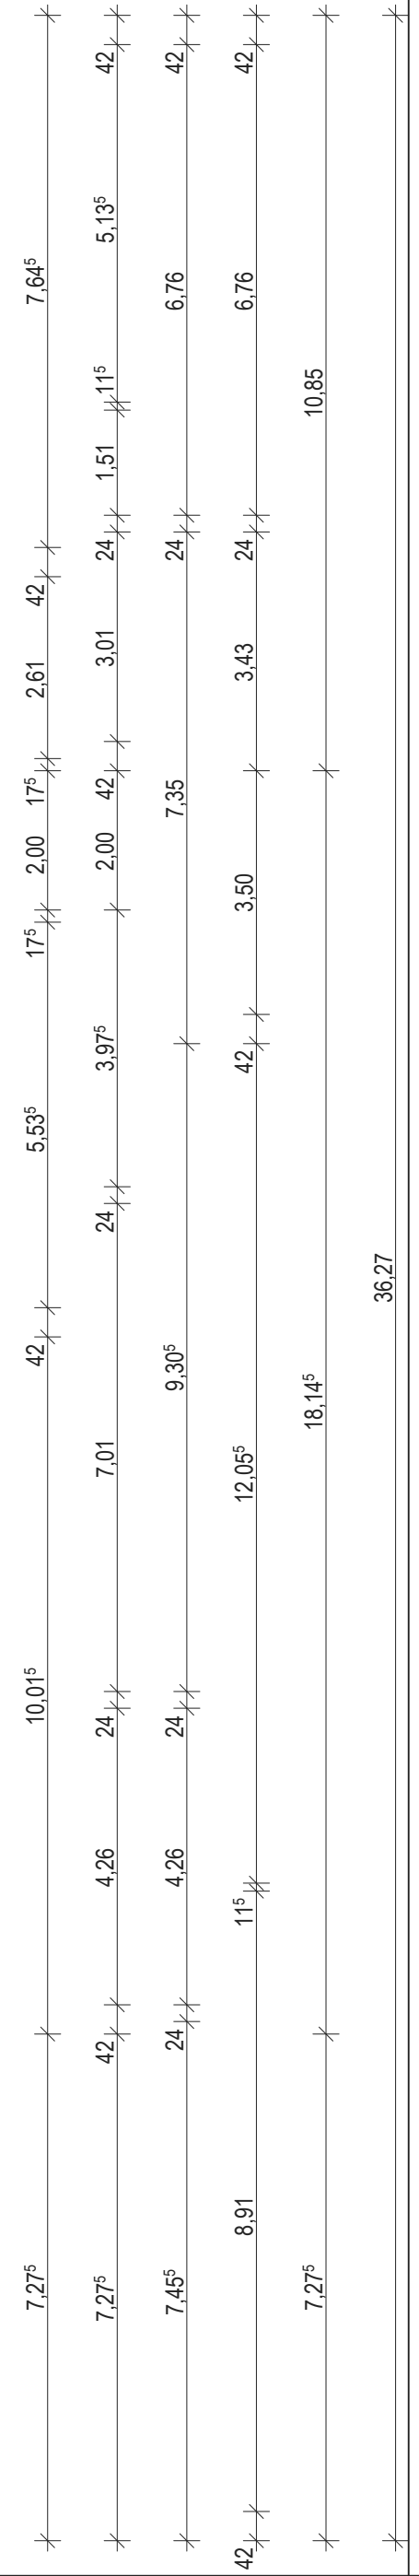

Bitte Planinhalt Prüfen!
 Unstimmigkeiten mit den Architekten absprechen.
 VOB / B Par.3
 DIN 1961

Index	Datum	Gez.	Änderung

Bauherr: **Kath. Kirchengemeinde
 St. Johannes
 Lindenstrasse 1
 48653 Coesfeld-Lette**

Objekt: **Kindergarten St. Johannes
 Anbau einer 5. Gruppe
 Bergstrasse 32
 48653 Coesfeld-Lette**

Planinhalt:
Grundriss Erdgeschoss

Projektnummer:	Zeichnungsnummer:	Index:
12-074	12074 - 4 - EG	

Maßstab:	Gezeichnet:	Ausgabedatum:
1:100	Kuse	27.02.2013



STEINBERG
KOEPPEN
ARCHITECTEN
 Inh. Carlo Koepfen
 BORKENER STR. 48-50
 48653 COESFELD
 FON 02541-9433 0
 FAX 02541-9433 50
 INFO@STEINBERG-KOEPFEN.DE

Freigabe durch den Bauherrn: _____
 Unterschrift Architekt: _____