
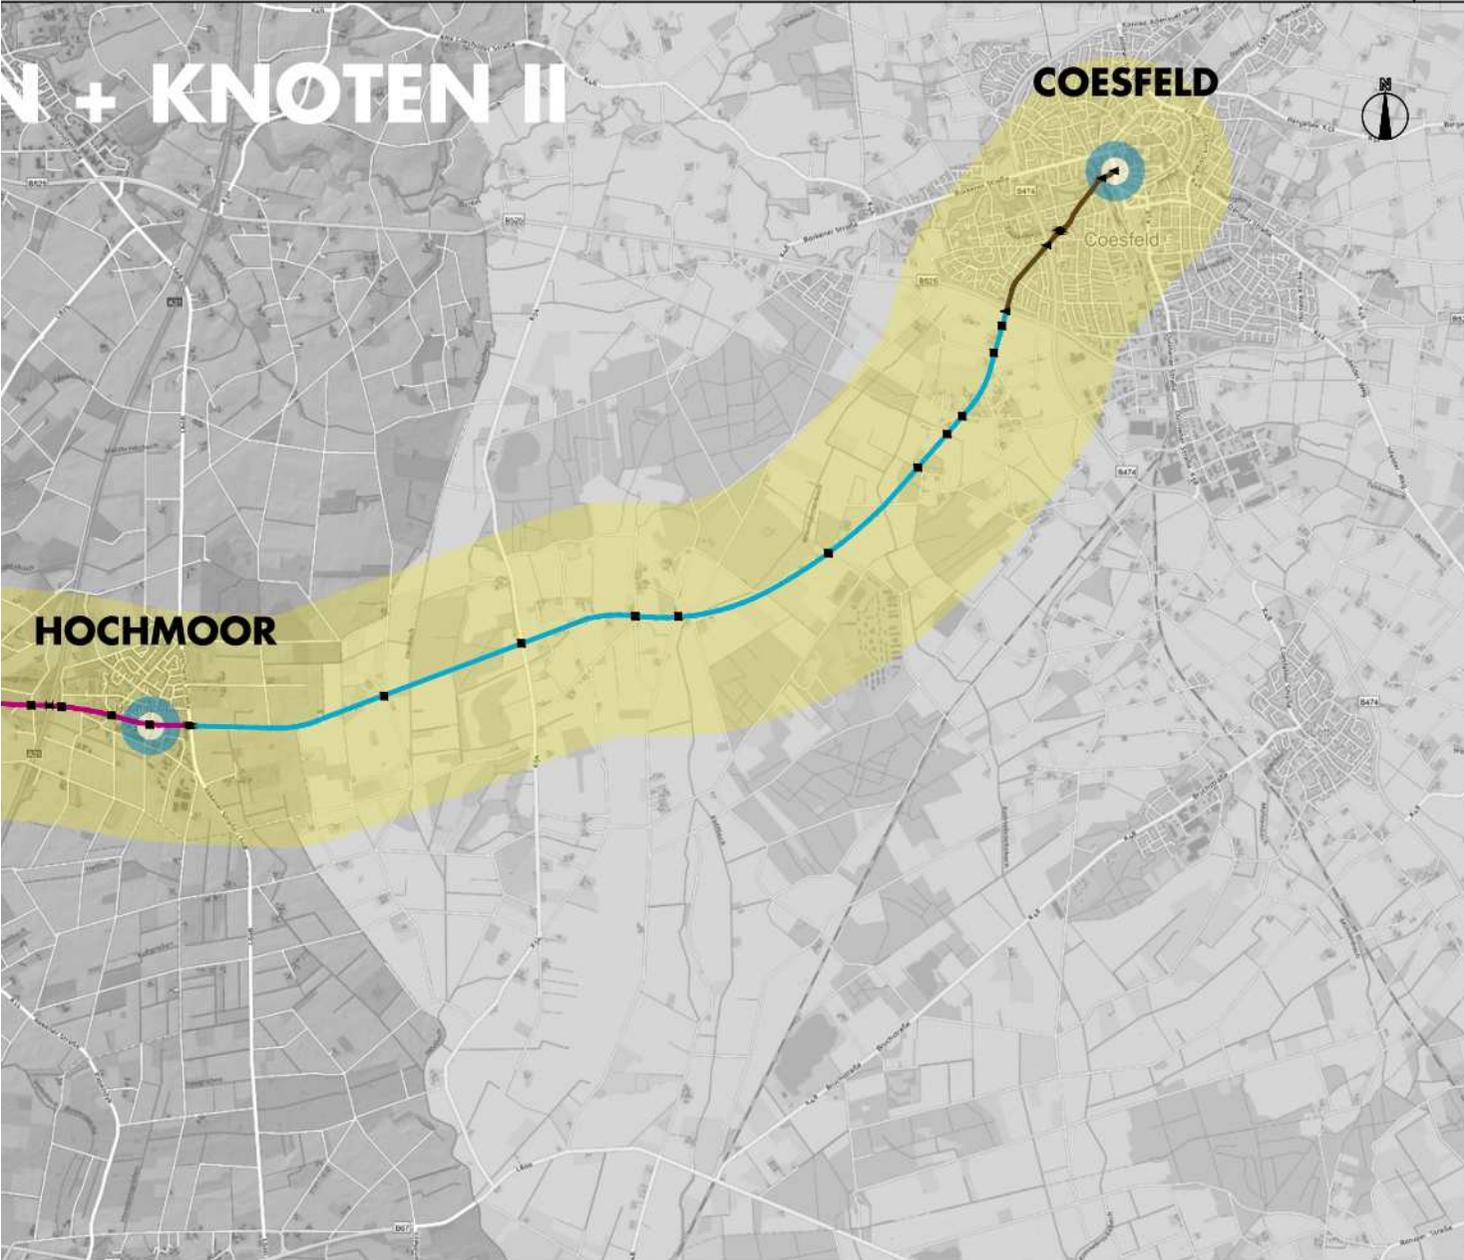


# N + KNOTEN II

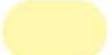

## Legende:

-  Selbstständig geführter RSW
-  Straßenbegleitender RSW
-  Straßenbegleitender RSW auf Fahrbahnniveau, baulich getrennt
-  RSW auf beidseitigen überbreiten Schutzstreifen
-  RSW auf Fahrradstraße
-  RSW auf Tempo 30-Straße
-  kein RSW-Standard
-  Querungsstelle bevorrechtigt
-  Über-/ Unterführung
-  Lichtsignalanlage (fahrradfreundlich)
-  Kreisverkehr
-  2 Km Korridor

Projekt :

**Machbarkeitsstudie**  
Radschnellweg Westliches Münsterland

Inhalt :

Führungsformen Strecken + Knoten II

Maßstab :	1:25.0000	Name	Kenn-Nr. :	969235
bearbeitet :	17.07.2013	Eb.	Anlage-Nr. :	3b
gezeichnet :	17.07.2013	Eb.	Blattgröße :	925x297
geprüft :	...	...	Projektnummer :	0197