



1. Bericht der Verwaltung

2. Schulhof K.-v.-Galen-
Grundschule

3. Auslichtung und
Teilentfernung von
Straßenbäumen

4. Parkverbot für Lkw

5. Grundstücksermittlung:
Bau eines
Lebensmittelmarktes

6. HH-Mittel Ausbau der
Straße Am Haus Lette

Coesfelder Straße in der Ortsdurchfahrt Lette: Kostenschätzung





1. Bericht der Verwaltung

2. Schulhof K.-v.-Galen-Grundschule

3. Auslichtung und Teilentfernung von Straßenbäumen


4. Parkverbot für Lkw

5. Grundstücksermittlung: Bau eines Lebensmittelmarktes

6. HH-Mittel Ausbau der Straße Am Haus Lette

Abschnitt 1	34.034 €
Abschnitt 2	14.756 €

Abschnitte 1+2

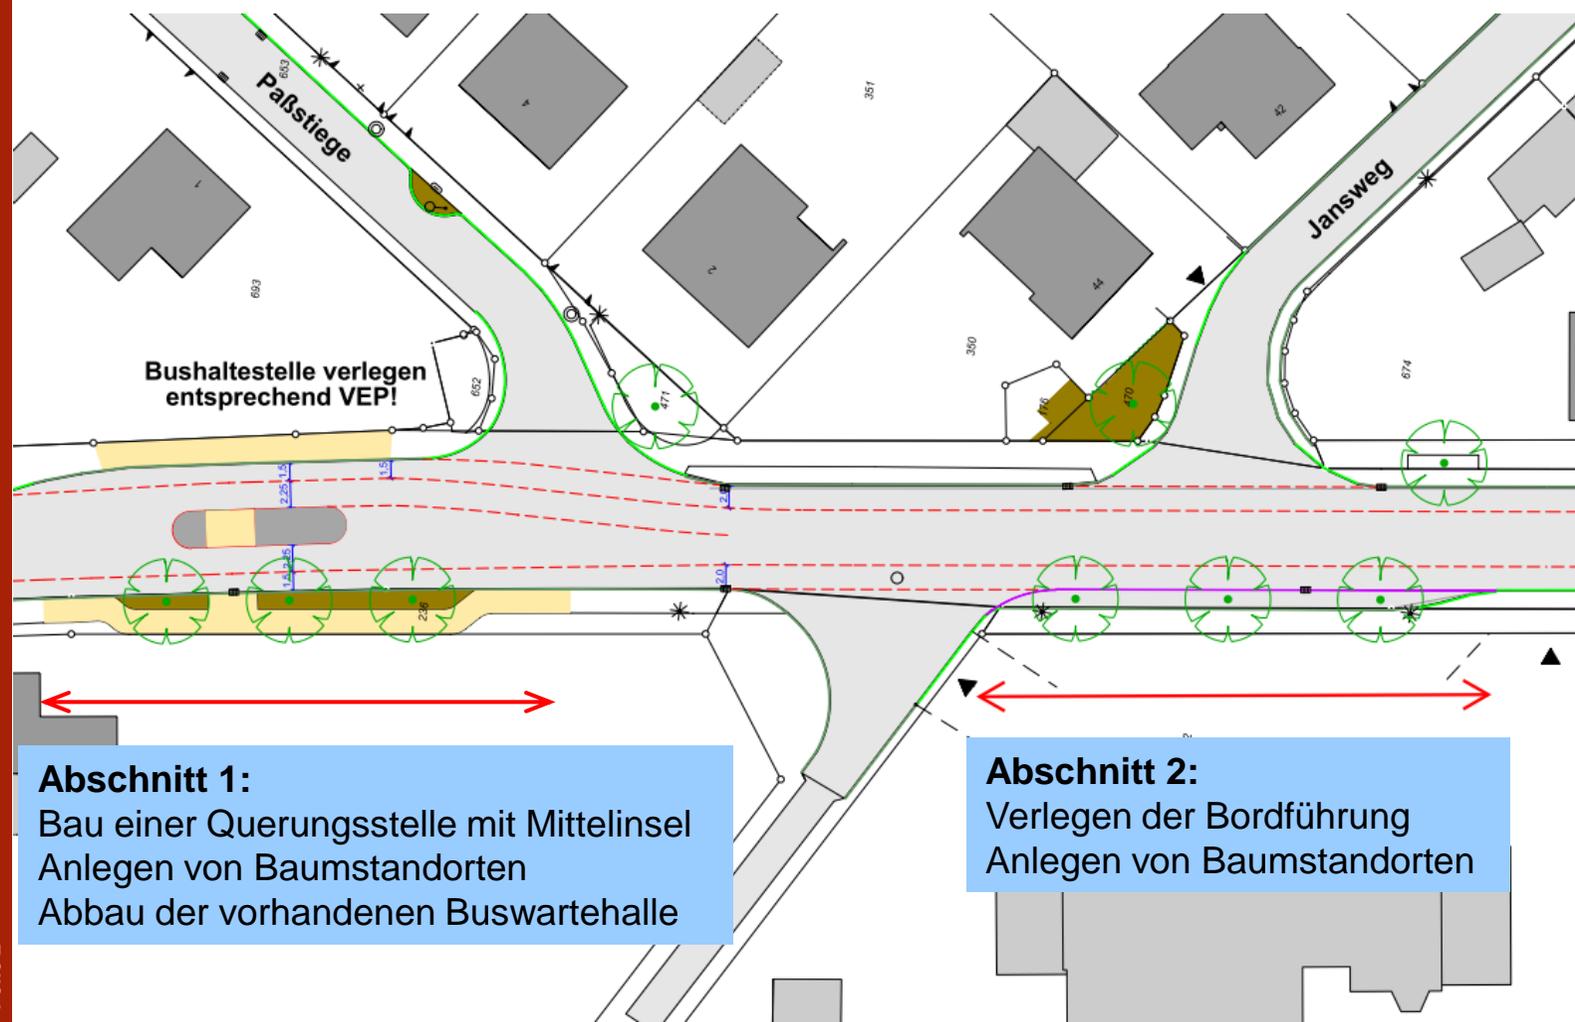

Abschnitt 1:
Bau einer Querungsstelle mit Mittelinsel
Anlegen von Baumstandorten
Abbau der vorhandenen Buswartehalle

Abschnitt 2:
Verlegen der Bordführung
Anlegen von Baumstandorten



1. Bericht der Verwaltung

2. Schulhof K.-v.-Galen-
Grundschule

3. Auslichtung und
Teilentfernung von
Straßenbäumen

4. Parkverbot für Lkw


5. Grundstücksermittlung:
Bau eines
Lebensmittelmarktes

6. HH-Mittel Ausbau der
Straße Am Haus Lette

Abschnitt 3

33.796 €

Abschnitt 3

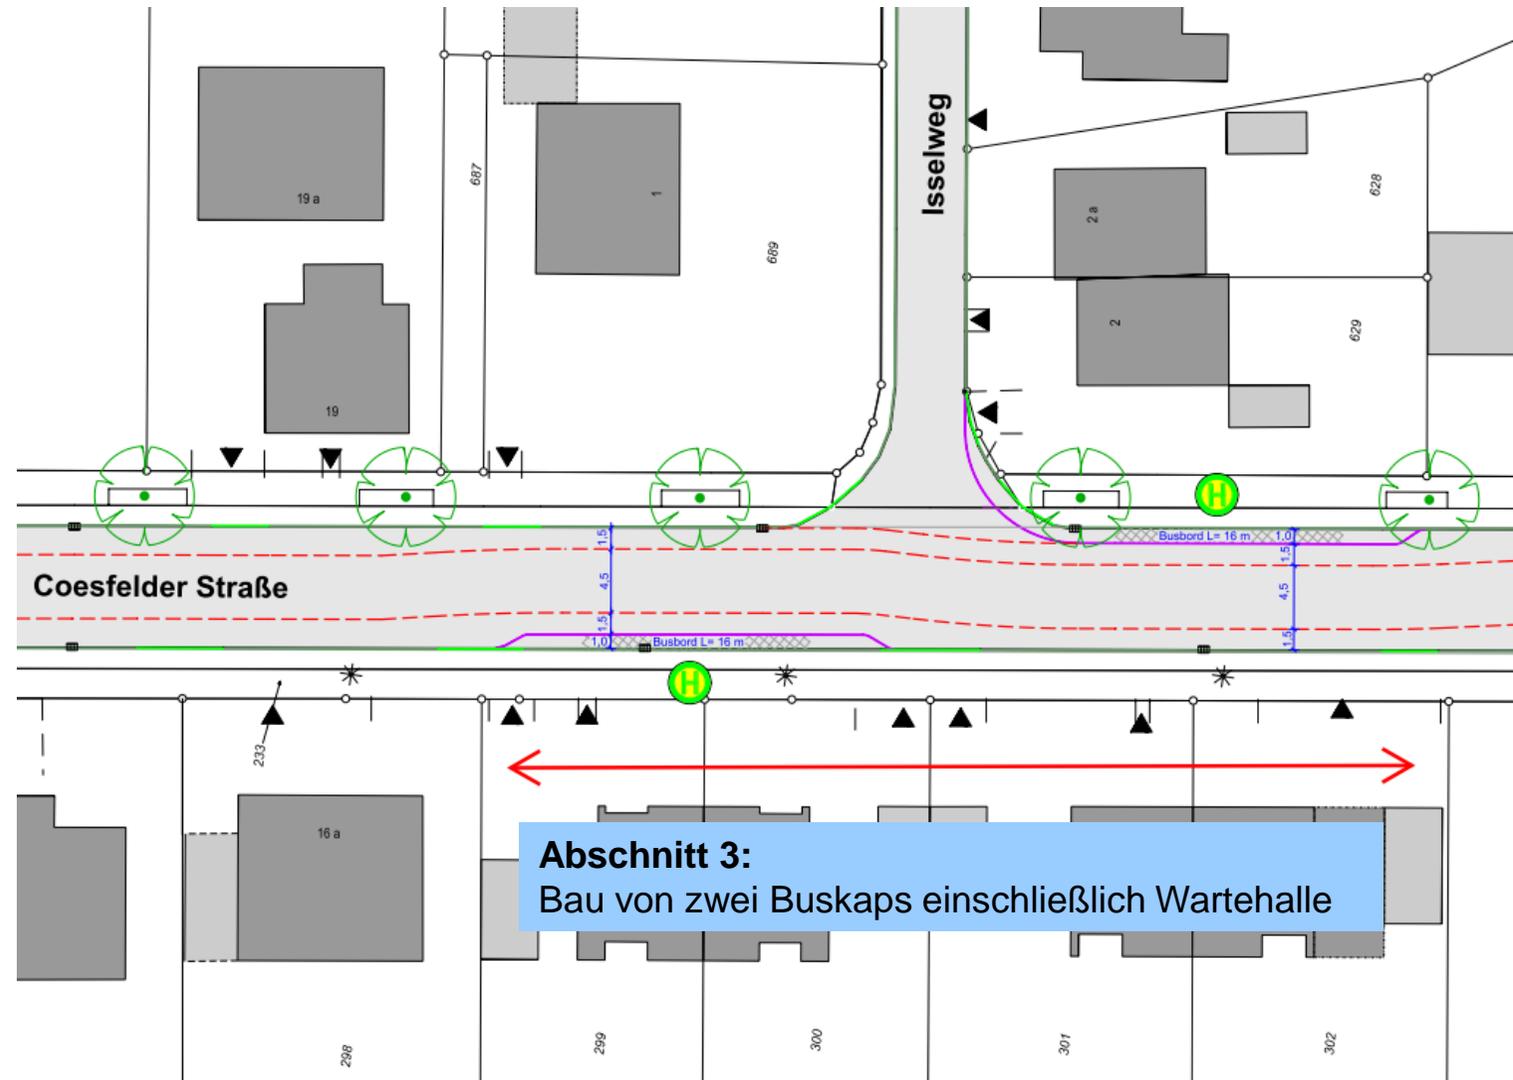



1. Bericht der Verwaltung

2. Schulhof K.-v.-Galen-Grundschule

3. Au
Tel
Str

4. Pa


5. Gr
Ba
Le

6. HH
Str

Abschnitte 4+5

Abschnitt 4	74.018 €
--------------------	-----------------

Abschnitt 5	44.982 €
--------------------	-----------------

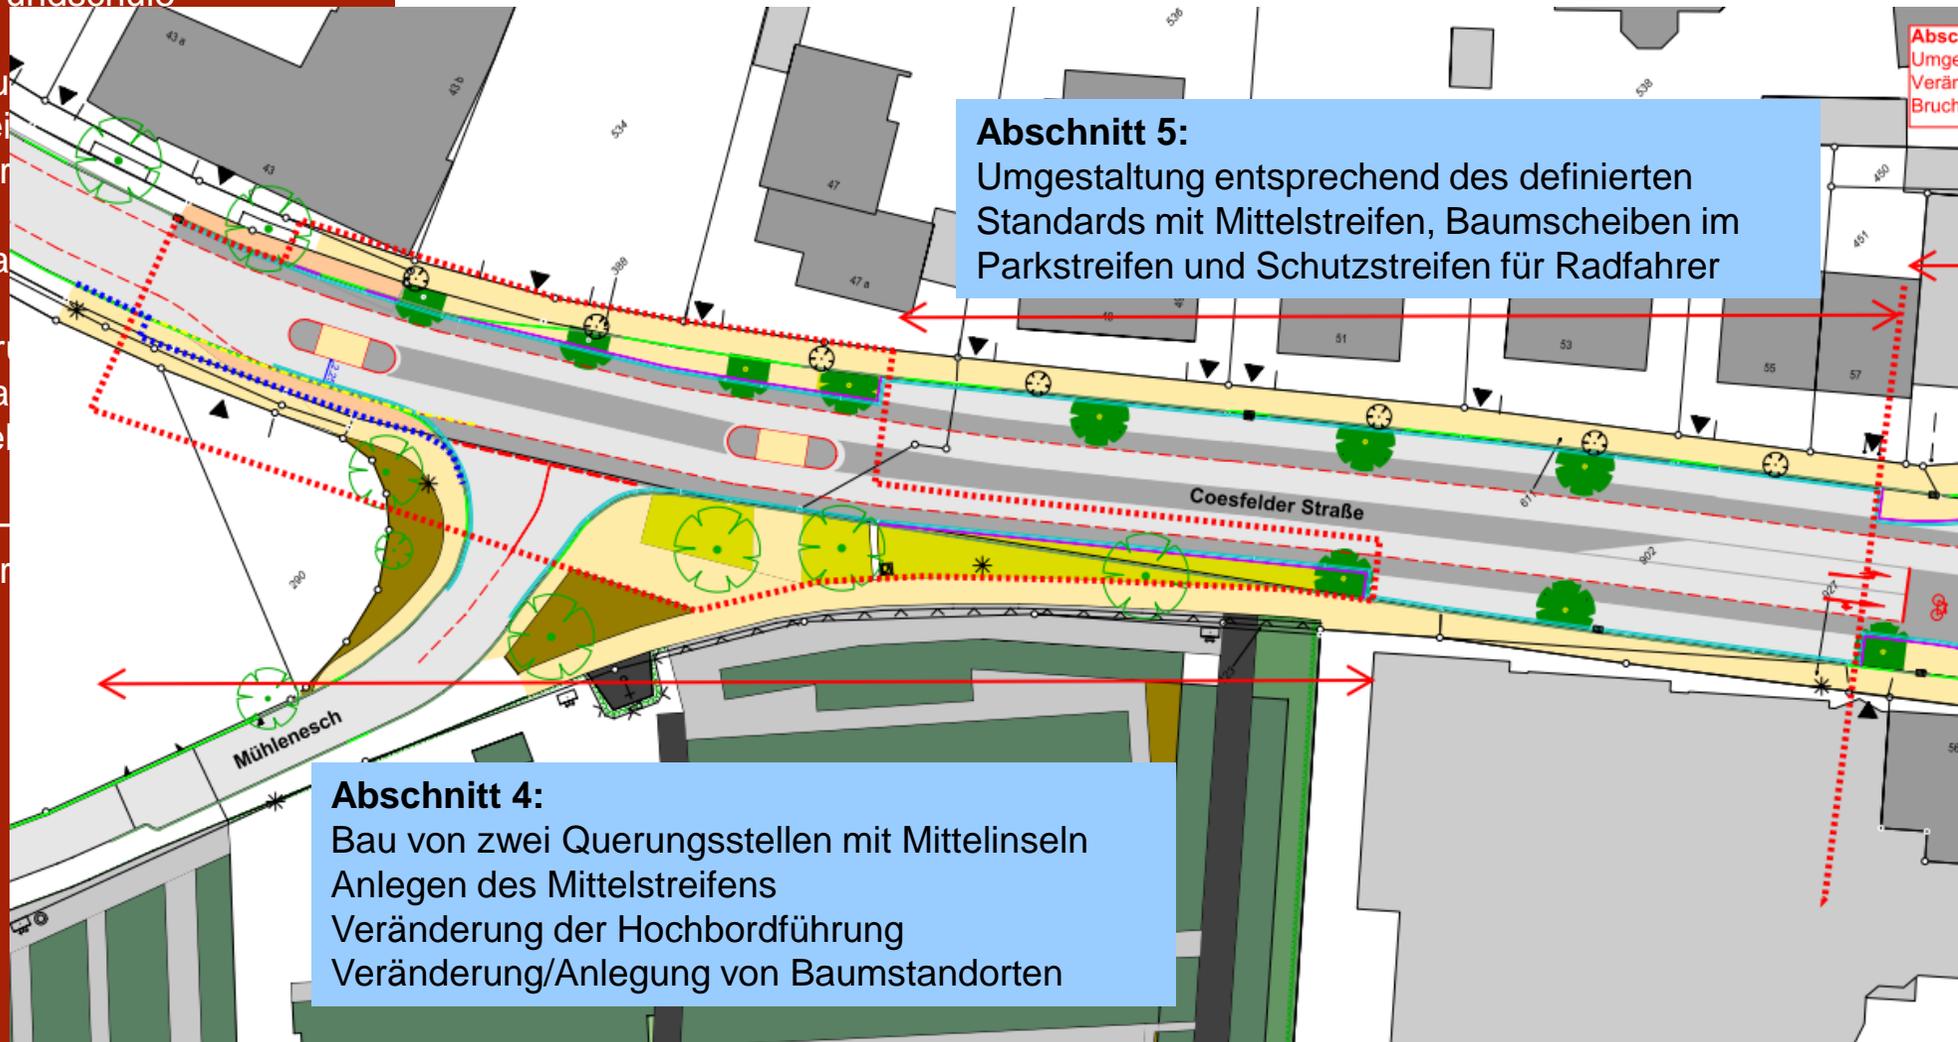

Abschnitt 5:
Umgestaltung entsprechend des definierten Standards mit Mittelstreifen, Baumscheiben im Parkstreifen und Schutzstreifen für Radfahrer

Abschnitt 4:
Bau von zwei Querungsstellen mit Mittelinseln
Anlegen des Mittelstreifens
Veränderung der Hochbordführung
Veränderung/Anlegung von Baumstandorten

Abschnitt 6:
Umgestaltung
Veränderung
Bruch



1. Bericht der Verwaltung

2. Schulhof K.-v.-Galen-
Grundschule

3. Auslichtung und
Teilentfernung von
Straßenbäumen

4. Parkverbot für Lkw


5. Grundstücksermittlung:
Bau eines
Lebensmittelmarktes

6. HH-Mittel Ausbau der
Straße Am Haus Lette

Abschnitte 6

Abschnitt 6:

Umgestaltung des kompletten Kreuzungsbereiches einschließlich Veränderung der Bordführung, Gestaltung der Radwegeenden in der Bruchstraße, Anlegen von Baumscheiben und Um- bzw. Neubau der LSA

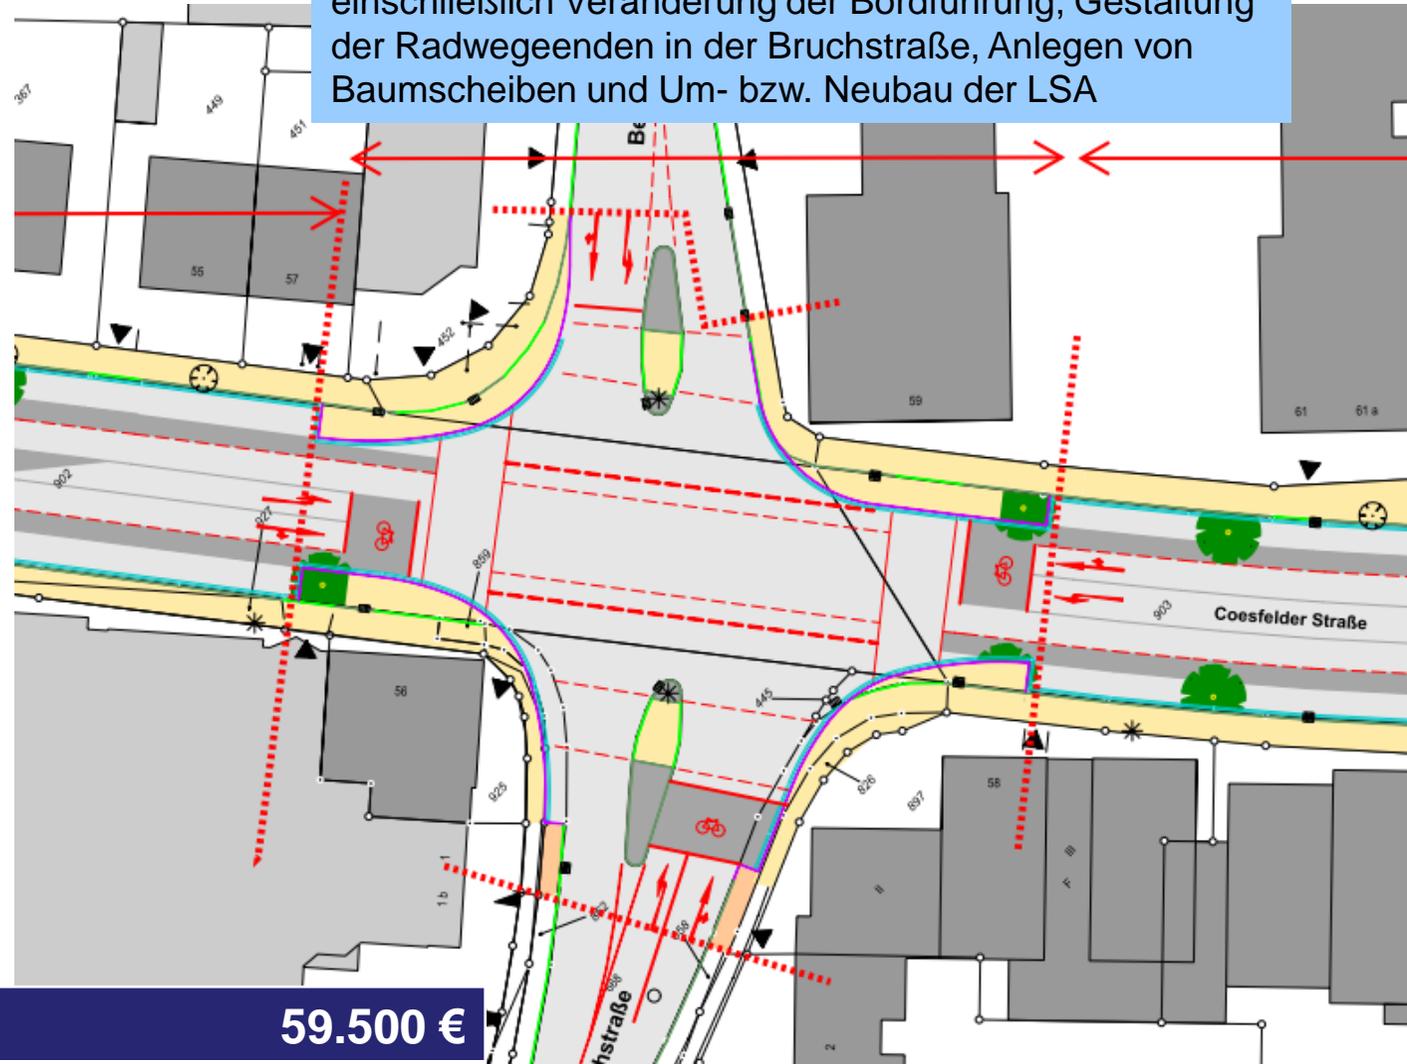


Abschnitt 8.1a	107.100 €
Abschnitt 8.2a	19.754 €
Abschnitt 8.3a	20.468 €



1. Bericht der Verwaltung
2. Schulhof K.-v.-Galen-Grundschule
3. Ausrichtung Teilentfernung Straßenbäume
4. Parkverbot für
5. Grundstücks Bau eines Lebensmittel
6. HH-Mittel Au Straße Am H

Abschnitt 8.1 bis 8.3 | Variante A

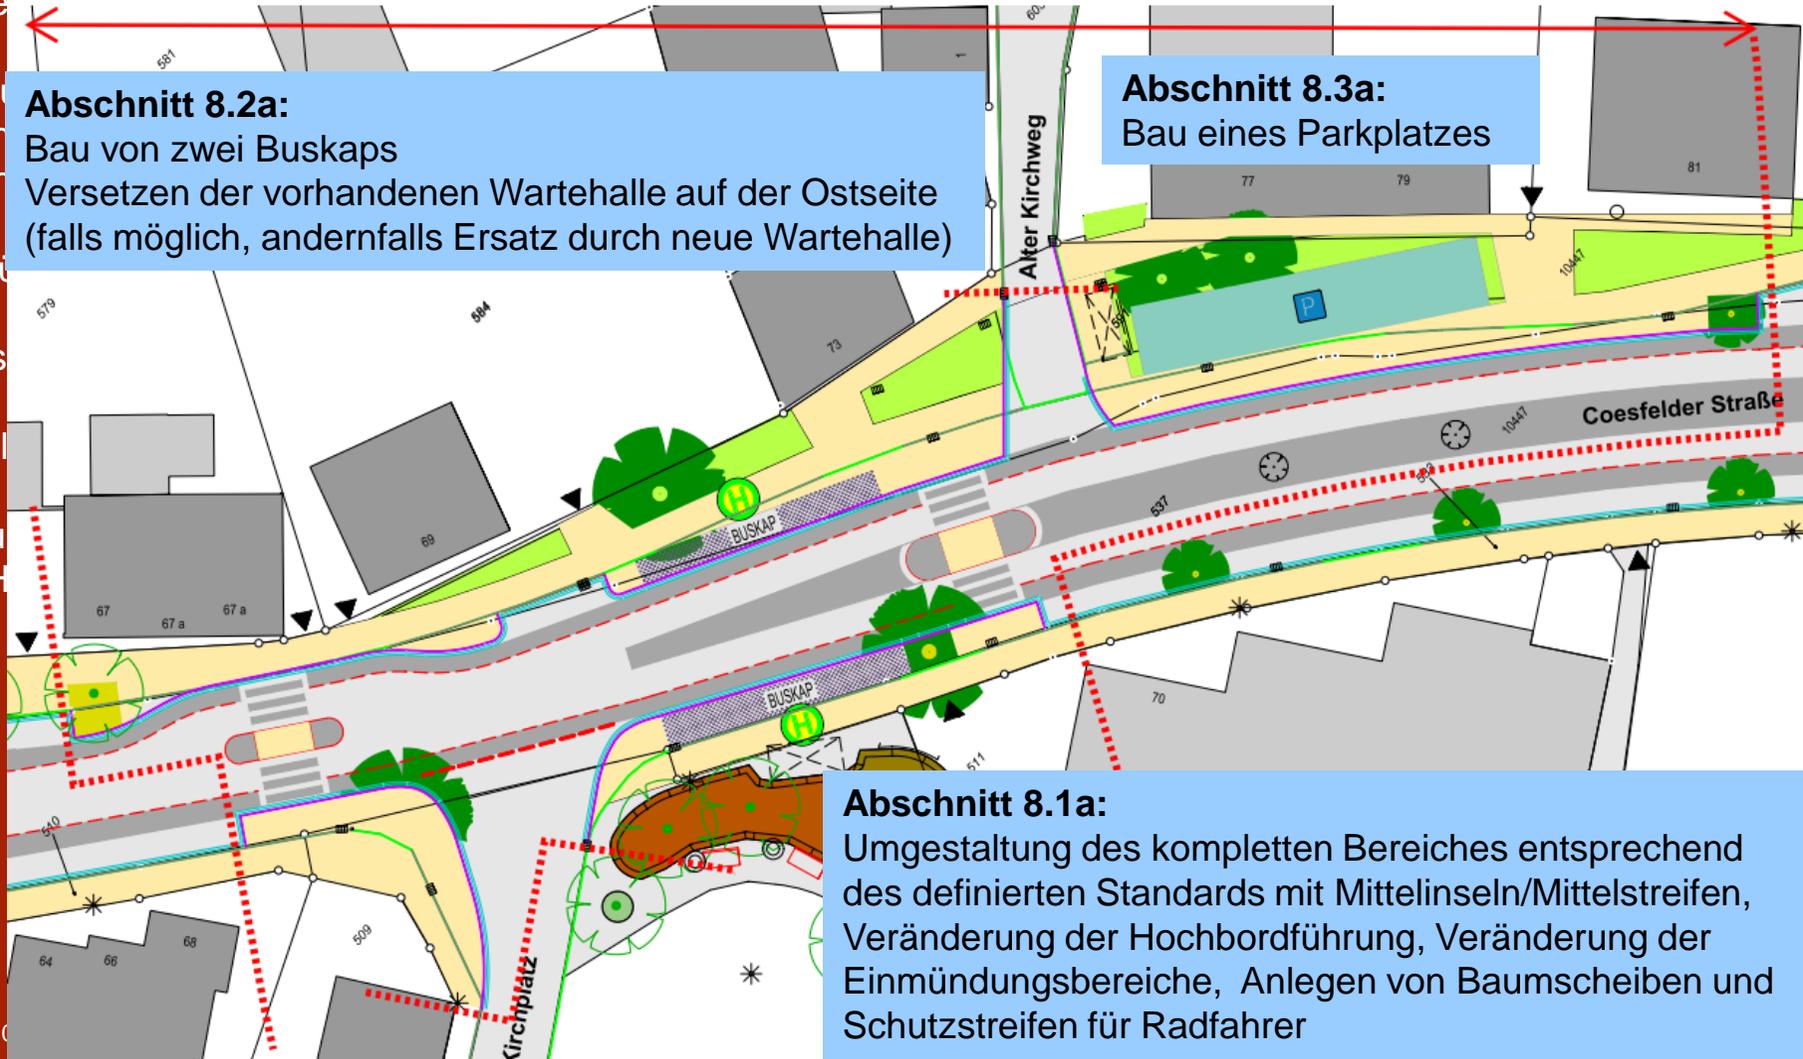




Abschnitt 8.1b	63.784 €
Abschnitt 8.2b	24.990 €
Abschnitt 8.3b	entfällt

1. Bericht der Verwaltung
2. Schulhof K.-v.-Galen-Grundschule
3. Ausrichtung Teilentfernung Straßenbau
4. Parkverbot
5. Grundstück Bau eines Lebensmittel
6. HH-Mittel A Straße Am

Abschnitt 8.1 bis 8.2 | Variante B

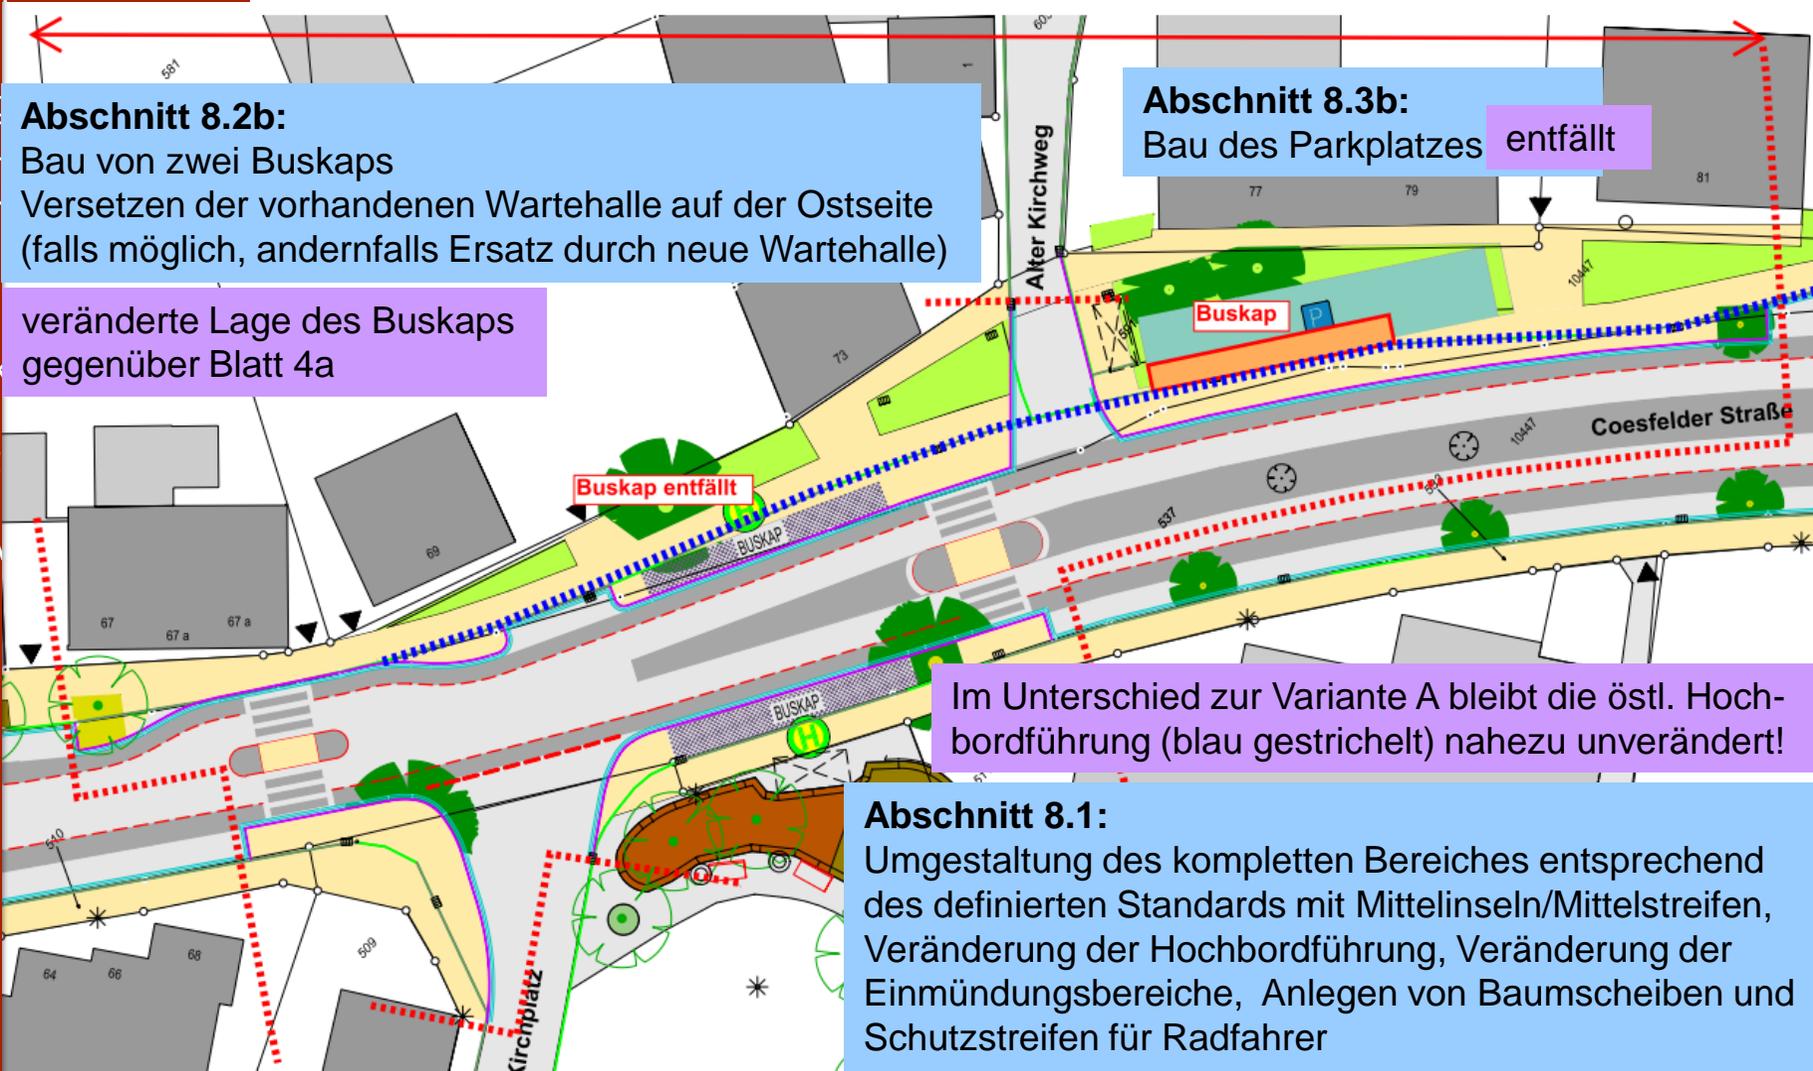

Abschnitt 8.2b:
Bau von zwei Buskaps
Versetzen der vorhandenen Wartehalle auf der Ostseite (falls möglich, andernfalls Ersatz durch neue Wartehalle)

Abschnitt 8.3b:
Bau des Parkplatzes entfällt

veränderte Lage des Buskaps gegenüber Blatt 4a

Im Unterschied zur Variante A bleibt die östl. Hochbordführung (blau gestrichelt) nahezu unverändert!

Abschnitt 8.1:
Umgestaltung des kompletten Bereiches entsprechend des definierten Standards mit Mittelinseln/Mittelstreifen, Veränderung der Hochbordführung, Veränderung der Einmündungsbereiche, Anlegen von Baumscheiben und Schutzstreifen für Radfahrer



1. Bericht der Verwaltung

2. Schulhof K.-v.-Galen-
Grundschule

3. Auslichtung und
Teilentfernung von
Straßenbäumen

4. Parkverbot für Lkw

5. Grundstücksermi
Bau eines
Lebensmittelmark


6. HH-Mittel Ausbau
Straße Am Haus

Abschnitt 9

61.642 €

Abschnitt 9

Abschnitt 9:
Umgestaltung entsprechend des definierten
Standards mit Mittelstreifen, Baumscheiben
im Parkstreifen und Schutzstreifen für
Radfahrer

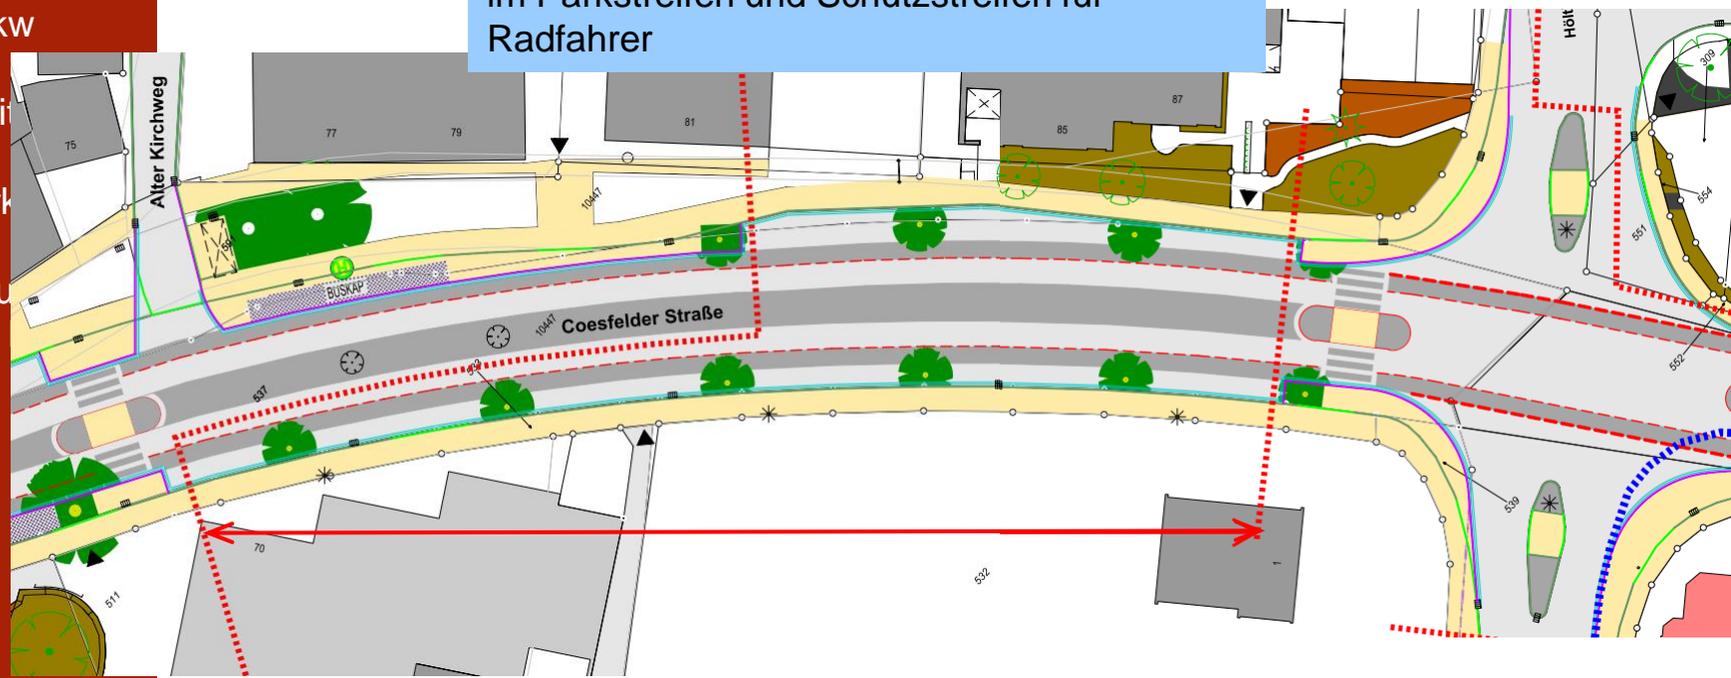



1. Bericht der Verwaltung

2. Schulhof K.-v.-Galen-Grundschule

3. Auslichtung und Teilentfernung von Straßenbäumen

4. Parkverbot für Lkw

5. Grundstücksermittlung: Bau eines Lebensmittelmarktes

6. HH-Mittel Ausbau der Straße Am Haus Lette

Abschnitt 10

Abschnitt 10a


71.400 €

Abschnitt 10b

69.020 €

Abschnitt 10:
Umgestaltung des kompletten Kreuzungsbereiches einschließlich Veränderung der Bordführung, Anlegen von Baumscheiben etc.

Kostenschätzung in zwei Varianten:
10a: ersatzloser Abbau der LSA
10b: Um- bzw. Neubau der LSA unter Berücksichtigung des Kreuzungsumbaus; in diesem Fall kann auf die südliche Mittelinsel verzichtet werden und der westliche Parkstreifen in Verbindung mit einer veränderten Hochbordführung (blau gestrichelt) verlängert werden.

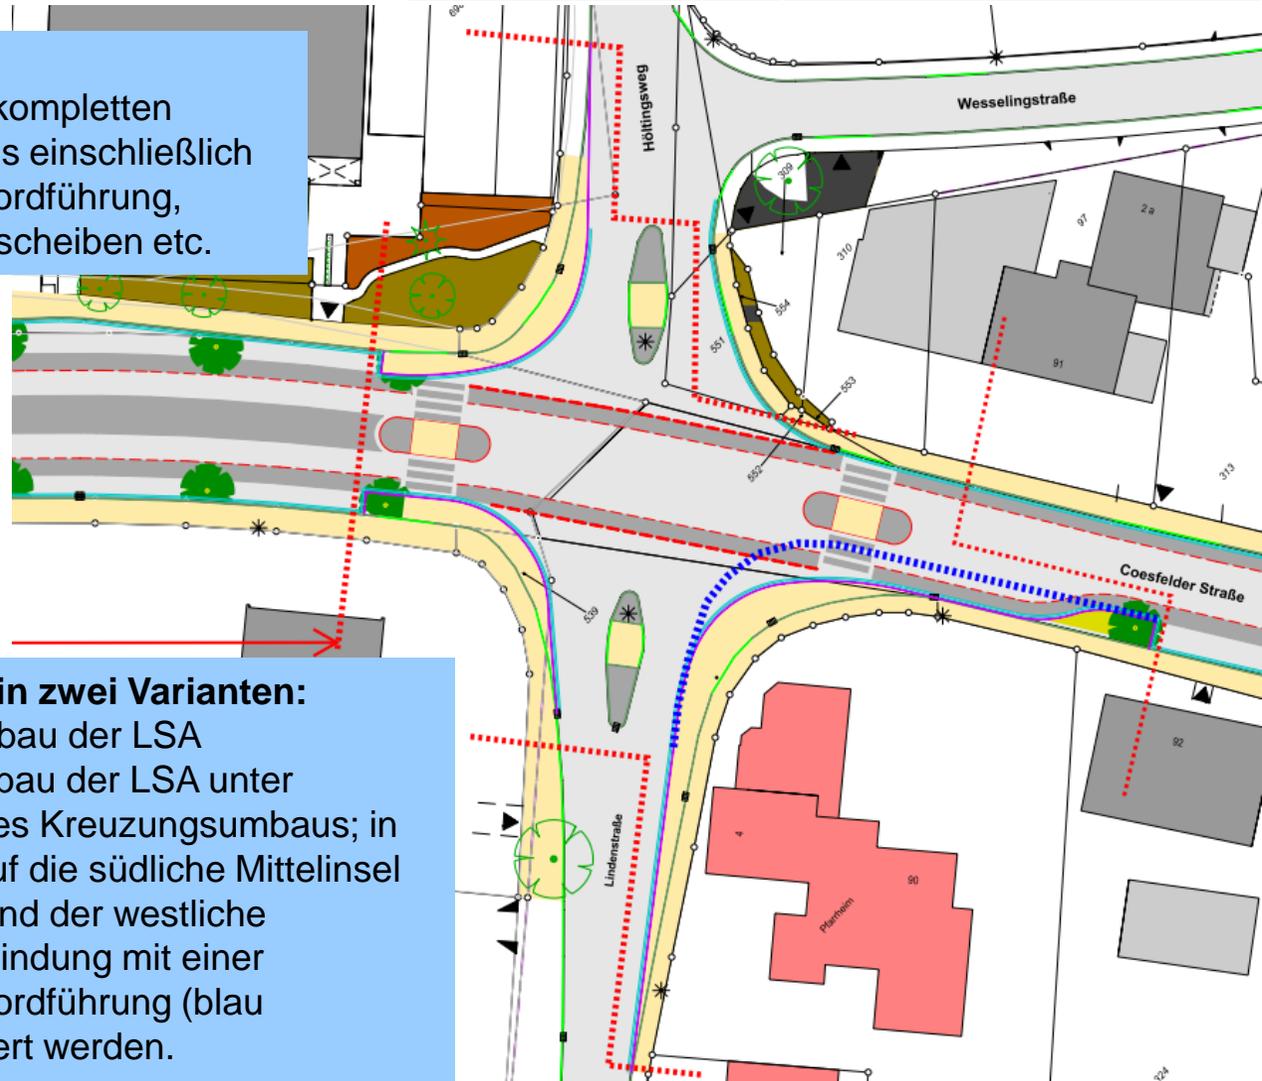



1. Bericht der Verwaltung

2. Schulhof K.-v.-Galen-
Grundschule

3. Auslichtung und
Teilentfernung von
Straßenbäumen


Abschnitt 11

48.671 €

Abschnitt 11

Abschnitt 11:

Umgestaltung entsprechend des definierten Standards mit Mittelstreifen, Baumscheiben im Parkstreifen und Schutzstreifen für Radfahrer

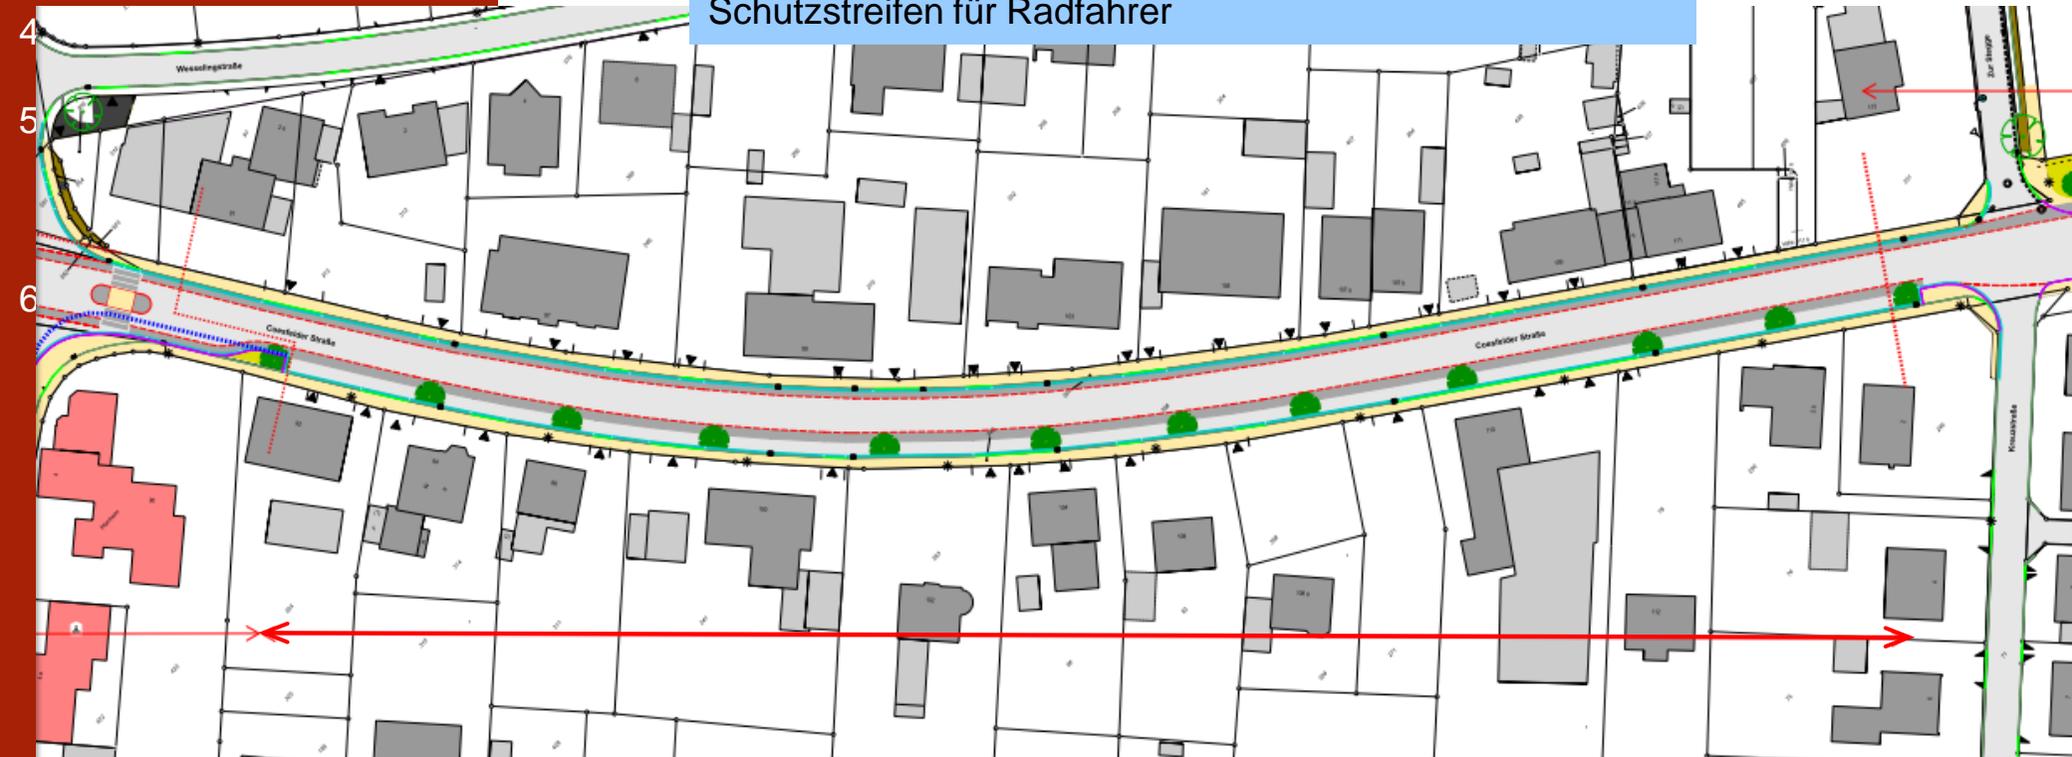



1. Bericht der Verwaltung

2. Schulhof K.-v.-Galen-Grundschule

3. Auslichtung und Teilentfernung von Straßenbäumen

4. Parkverbot für Lkw

5. Grundstücksermittlung: Bau eines Lebensmittelmarktes

6. HH-Mittel Ausbau der Straße Am Haus Lette

Abschnitt 12

43.316 €

Abschnitt 12

Abschnitt 12:
Bau einer Querungsstelle mit Mittelinsel
Verschwenken des östlichen Radweges
Anlegen von Baumstandorten

