




Regelquerschnitt Bestand

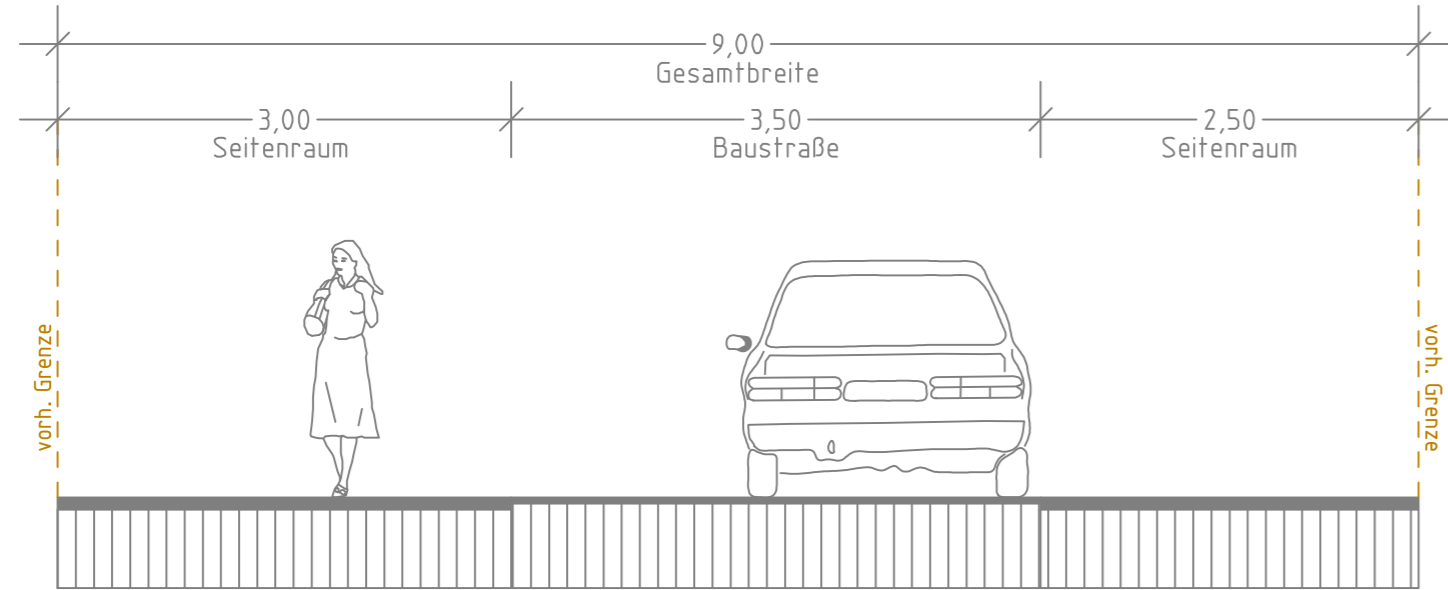


Regelquerschnitt Variante 2 mit beidseitigem Gehweg

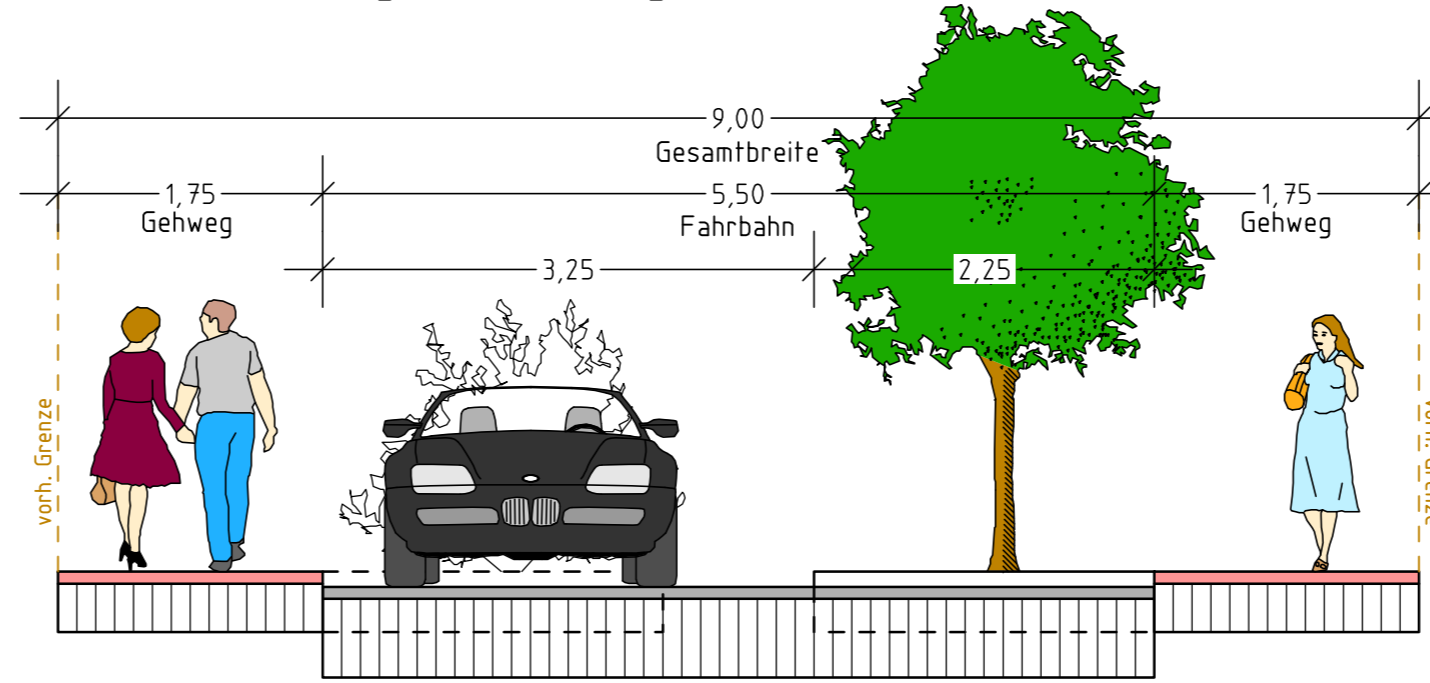

Regelquerschnitt Variante 1 mit einseitigem Gehweg und Grünstreifen

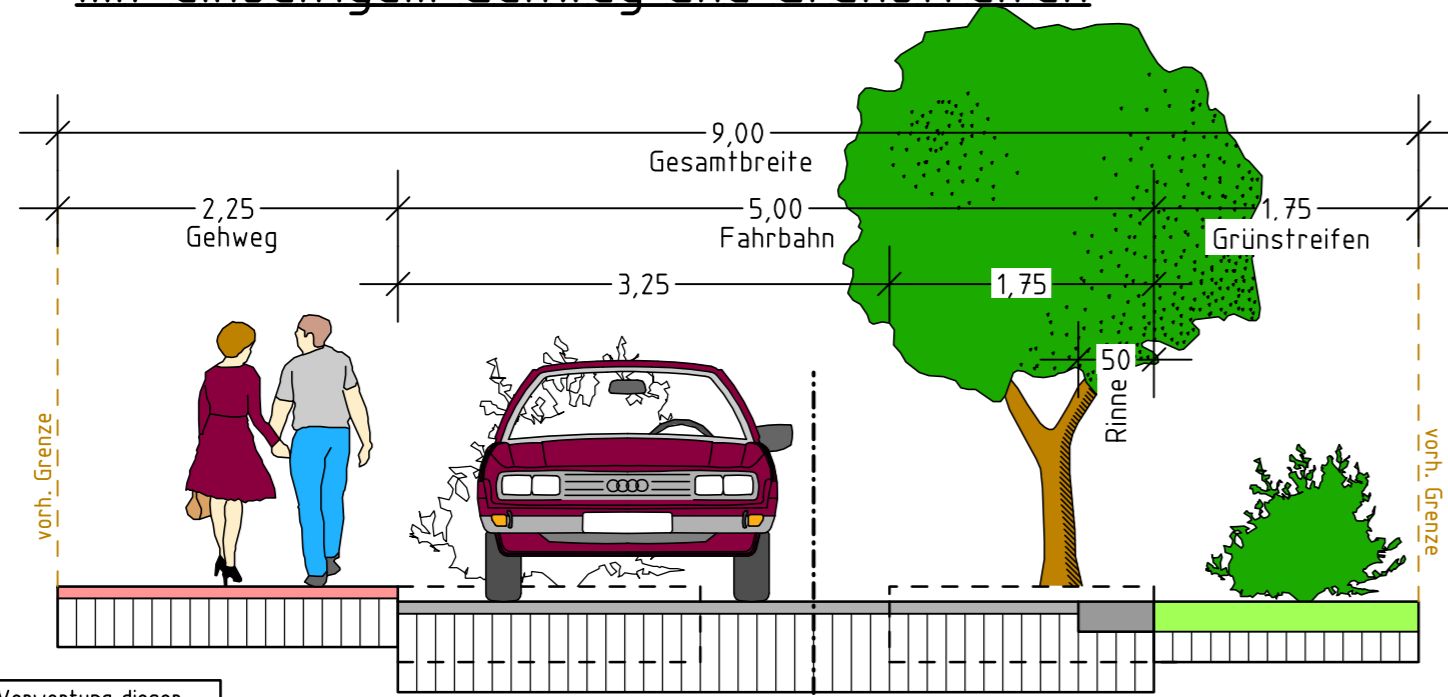

Regelquerschnitt Variante 3 mit einseitigem Gehweg und durchgehenden Parkstreifen

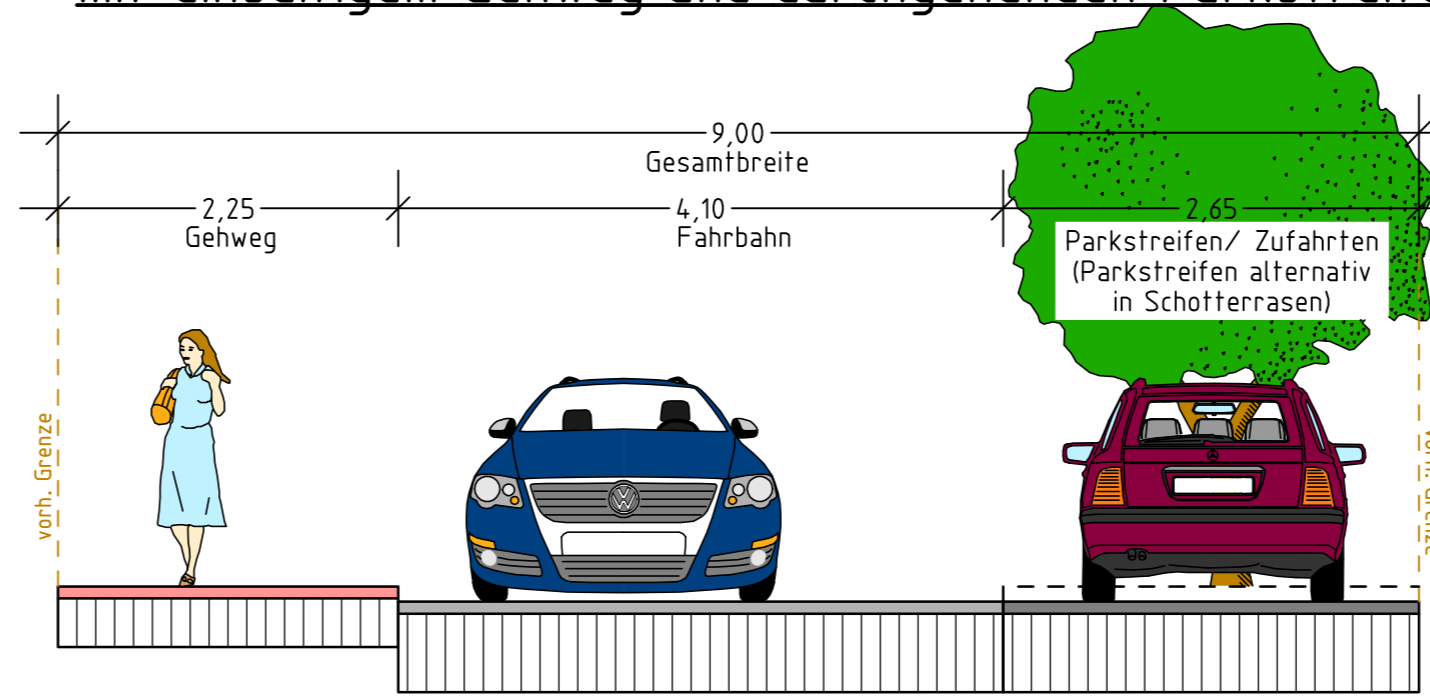

Weitergabe sowie Vervielfältigung und Verwertung dieser Unterlage sind vorbehaltlich gesonderter vertraglicher Regelungen oder im Einzelfall gesondert erfolgter Vereinbarungen mit dem Entwurfsverfasser nicht gestattet. Zuwiderhandlungen verpflichten zu Schadensersatz.

Stand: 27.05.14, 14029013 RD_1-4_PLT RD_Gesamt

Index	Datum	bearb.	gez.	gepr.	Art der Änderung

Beratung • Planung • Bauleitung
 Mindener Straße 205 Telefon (0541) 1819 - 0
 49084 Osnabrück Telefax (0541) 1819 - 111
 E-Mail: osnabrueck@pbh.org Internet: www.pbh.org

Stadt Coesfeld
Ausbau der Alexanderstraße
Verkehrsanlagen

Vorplanung
 Regelquerschnitte

bearbeitet:	22.05.2014	Fels	Maßstab:	Proj. Nr.:	Anlage:	Blatt Nr.:
gezeichnet:	22.05.2014	Eberling	1:50	14029013	2	1/1
geprüft:						

Planverfasser:
 Osnabrück,

Aufgestellt:

Unterschrift