


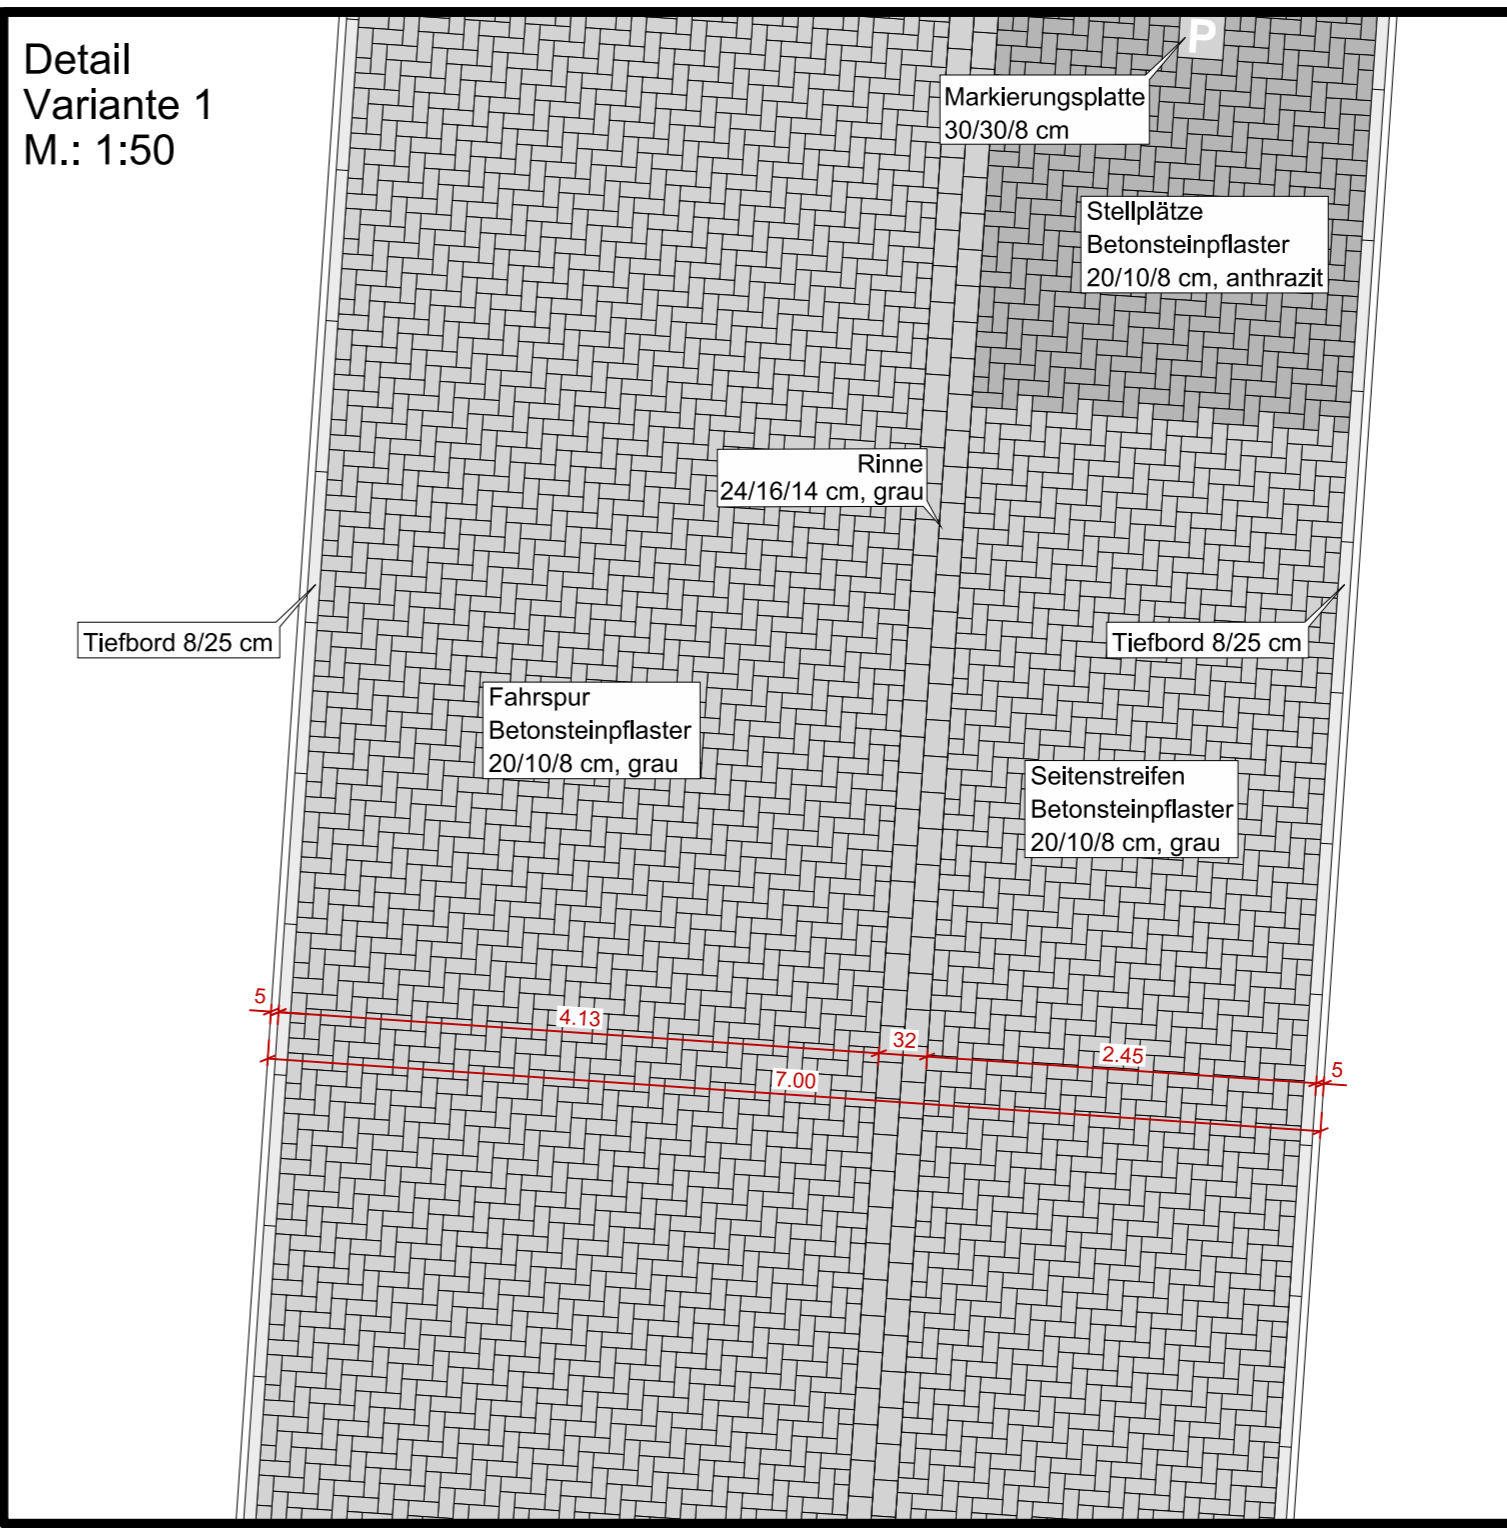

Detail Variante 1  
M.: 1:50




**Legende:**

BESTAND:	PLANUNG:	
DN 300/8 53.80		Regenwasserkanal mit Schacht
DN 200 St. 31.43		Schmutzwasserkanal mit Schacht
DN 40/8 50.18		Mischwasserkanal mit Schacht
		Gasleitung
		Wasserleitung
		Stromleitung

**Grundlagen:**

Kataster:	erhalten von der Stadt Coesfeld im DWG-Format am 27.02.2014
Kanalbestand:	erhalten von der Stadt Coesfeld im DWG-Format am 22.06.2012
Versorger:	erhalten von der Stadt Coesfeld im DXF-Format am 22.06.2012
Vermessung:	Flick Ingenieurgesellschaft (März 2014)
Entwurf Bebauungsplan:	erhalten von der Stadt Coesfeld im DWG-Format am 27.02.2014

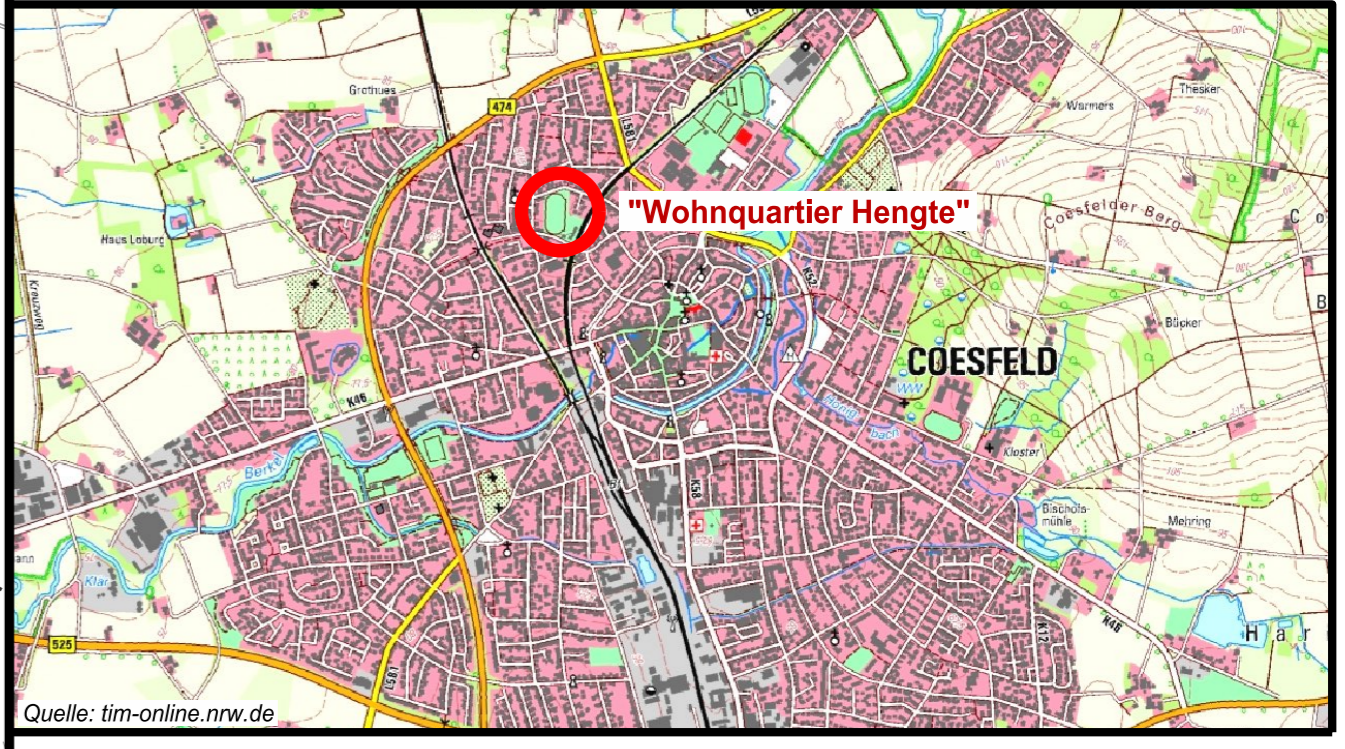

**Änderungen:**

Index	Datum	Name	Art der Änderung

**STADT COESFELD**

**Erschließung  
Bebauungsplan Nr.125 "Wohnquartier Hengte"**

**Lageplan Variante 1**

Maßstab:	1:250
Anlage:	-
Auftraggeber:	Stadtentwicklungsgesellschaft Coesfeld mbH
	Markt 8
	48653 Coesfeld

**FLICK INGENIEURGEMEINSCHAFT**

Adresse:	Bahnstraße 14 - 46414 Rhede
Fon:	02872 / 98089-1
Fax:	02872 / 98089-3
E-mail:	info@ing.flick.de
Planung:	Biermoth
Zeichnung:	van der Eem
Datum:	26.08.2014