


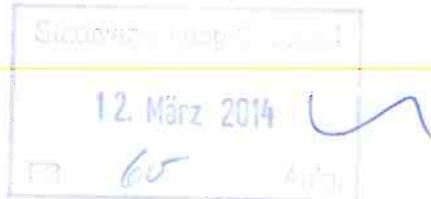

Stadtwerke Coesfeld GmbH, Postfach 1861, 48638 Coesfeld

Stadt Coesfeld
FB 60
Markt 8
48653 Coesfeld



Nähe. Kraft. Bewegung.

Stadtwerke Coesfeld GmbH

Dülmener Straße 80
48653 Coesfeld
Telefon 02541 929-0
Telefax 02541 929-100

www.stadtwerke-coesfeld.de

Ihr Zeichen

Unser Zeichen
Bü/Bri

Ansprechpartner
Bernd Büning

Email
b.buening@stadtwerke-coesfeld.de

Durchwahl
929-261

Datum
07.03.2014

Aufstellung des Bebauungsplanes Nr. 121/2 Coesfelder Promenaden „Schützenwall/Südwall“

Sehr geehrte Damen und Herren,

gegen die Aufstellung des o. g. Bebauungsplanes werden von Seiten der Stadtwerke Coesfeld GmbH grundsätzlich keine Bedenken erhoben.

Im südlichen Bereich des Blattes 1 des Bebauungsplanes betreiben die Stadtwerke Coesfeld GmbH die Trafostation Feuerwehr. Die Einbindung an das 10 kV Netz erfolgte aufgrund fehlender anderer Möglichkeiten in den 70-Jahren über das Grundstück Schützenwall 18-22. Im Zuge der Aufstellung des o. g. Bebauungsplanes sollte dort ein Geh-, Fahr- und Leitungsrecht in 3m Breite zugunsten der Stadtwerke Coesfeld GmbH eingetragen werden.

Als Anlage erhalten Sie einen Bestandsplan Strom und Lageplan mit dem einzutragenden Leitungsrecht.

Da der Bereich des Bebauungsplanes teilweise in der Schutzzone III des Wasserschutzgebietes Coesfeld, jedoch vollständig im Einzugsgebiet der Wassergewinnung liegt, ist zu berücksichtigen, dass das Grundwasser nicht schädlich beeinflusst wird. Vor allem ist eine Erdwärmennutzung über Erdsonden und im Einzelfall auch die Nutzung anderer geothermischen Anlagen, bei der eine Gefährdung der Rohwasserressourcen nicht ausgeschlossen werden kann, nicht zuzulassen.

*mit dem Schreiben
vom 3.7.2014
wüssten die
Stadtwerke auf
diese Eintragung*

Mit besten Grüßen
STADTWERKE COESFELD GmbH

ppa.

Andreas Böhmer

i. V.

Hubert Meinker


Anlage



Geschäftsführer
Markus Hilkenbach

Handelsregister
Amtsgericht Coesfeld HRB 1488
Ust.-IDNr.: DE 124468709

Bankverbindung rückseitig!

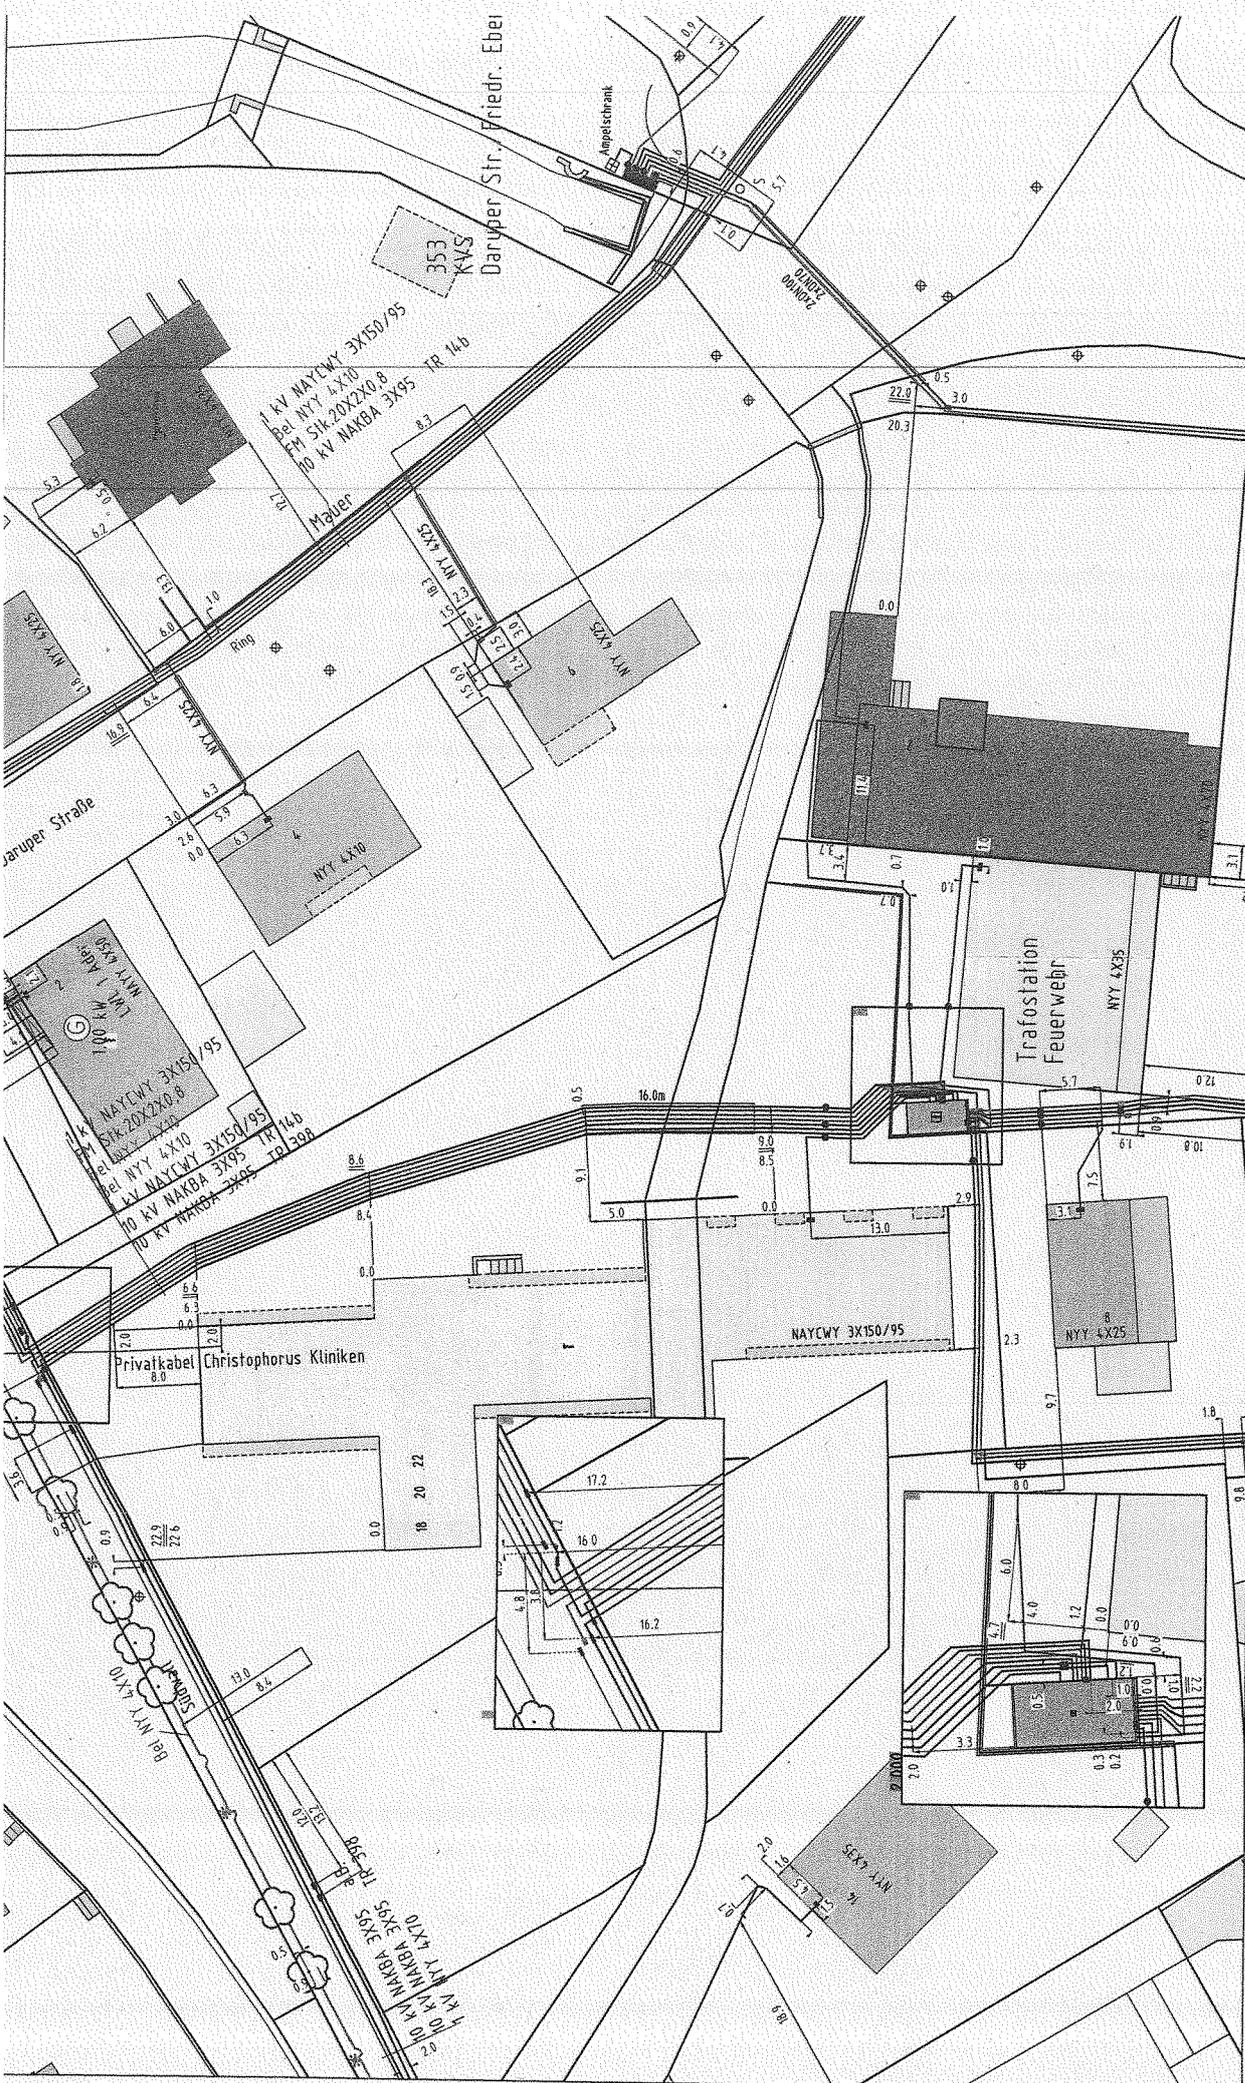

Stadtwerke Coesfeld GmbH

Dillmeyer Straße 80 48653 Coesfeld Tel. 02541/929-0

Projekt	Südwall	
Plan Nr.	Planyp	Strom
Maßstab	1:500	Erstellt von bu
		Erstellt am 07.03.2014