
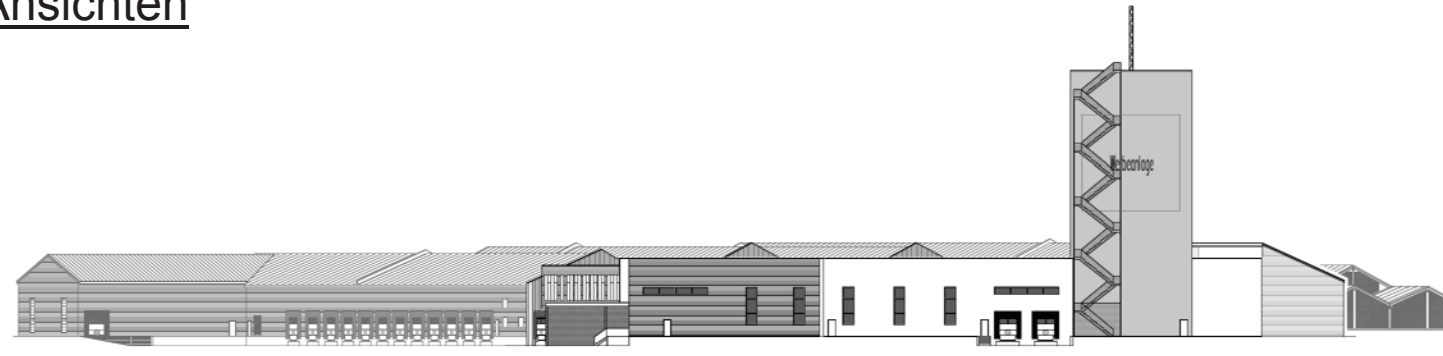
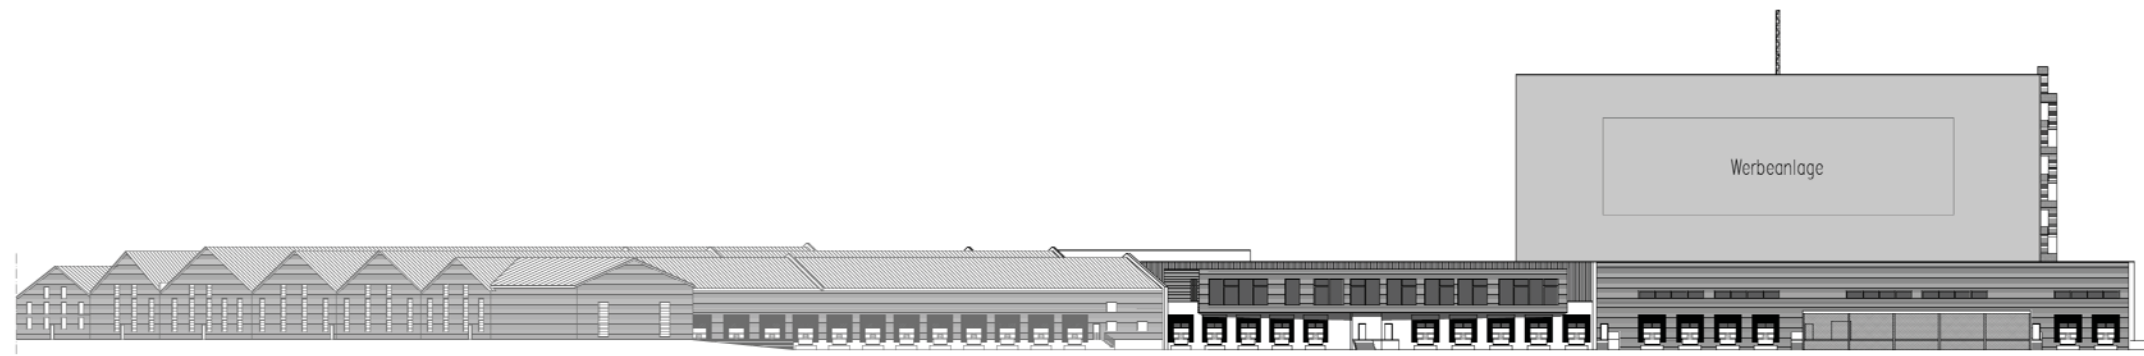


<b>Bebauungsplan Nr. 106 „Otterkamp VI“, 1. Änderung als vorhabenbezogener Bebauungsplan; Blatt 2 von 2</b> Vorhaben- und Erschließungsplan					
Gemarkung:	Coesfeld-Kirchspiel Lette	Flur:	39 7	Flurstück:	302 u.a. 235 u.a.
Öffentlich bestellte Vermessungsingenieure Dipl.-Ing. Bernhard Schemmer Dipl.-Ing. Martin Wülfing Dipl.-Ing. Patrick Otte					
				Maßstab 1: 1000	
				Borken, 05.11.2014	
				Projekt Nr.: 24301	
Alter Kasernenring 12 • 46325 Borken • Tel. 0 28 61 / 92 01-0 Internet: www.swo-vermessung.de • e-mail: info@swo-vermessung.de				Bearbeiter: ker, tsh	


# Ansichten




Nordansicht



Ostansicht (ohne Sprinkler und Versorgungsanlagen)

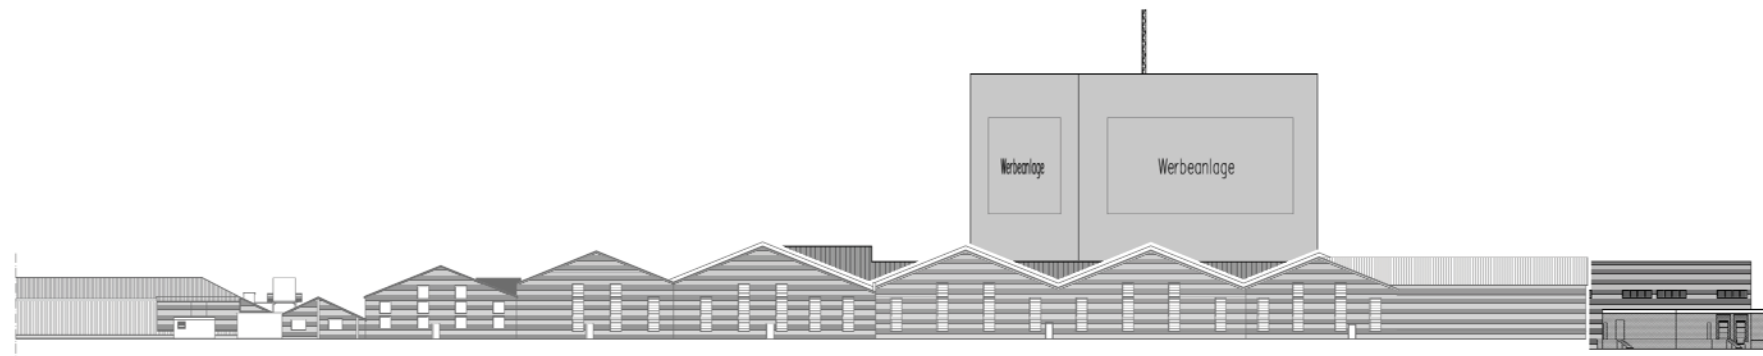

Südansicht

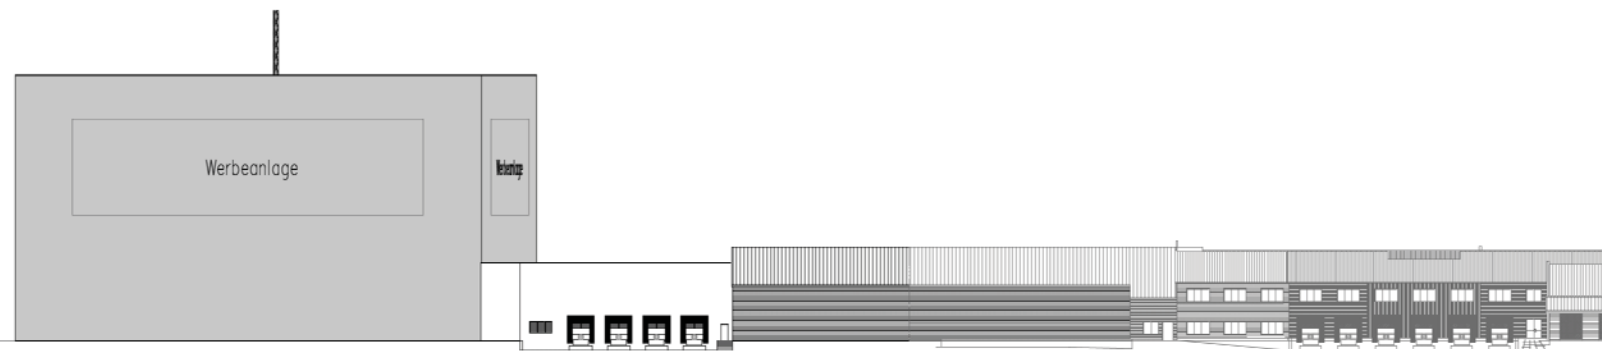

Westansicht