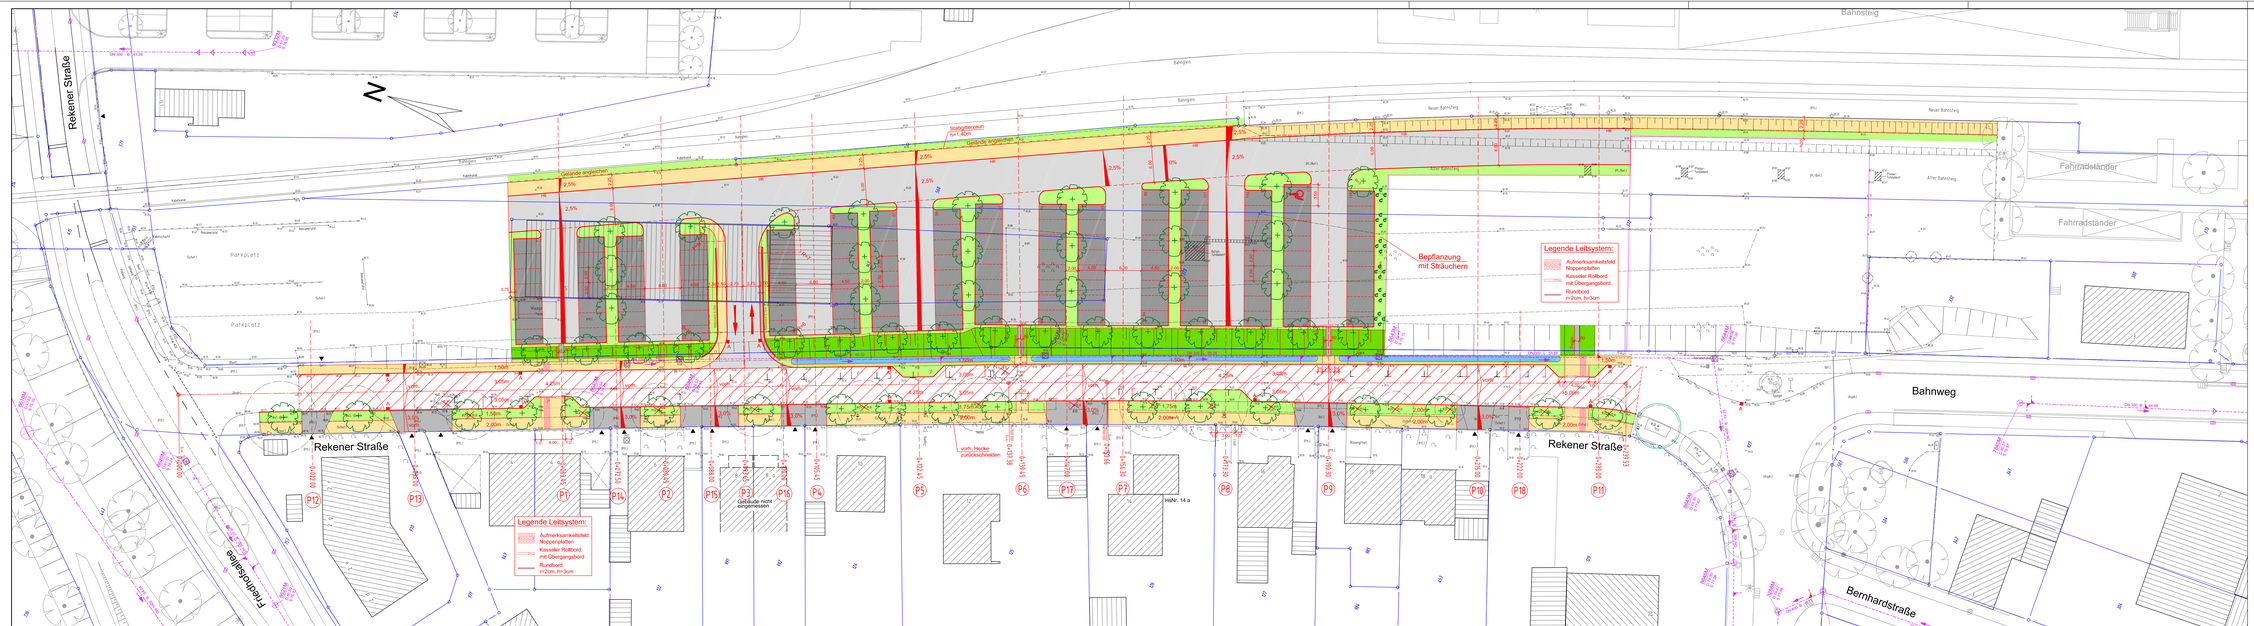

Legende:

- ① FAHRBAHN: Asphaltbauweise
- 1a FAHRBAHN: Decke fräsen, Deckschicht neu
- ② GEHWEG: Betonsteinpflaster grau, 8cm
- ③ PARKFLÄCHEN: Betonsteinpflaster anthrazit, 8cm
- ④ ZUFAHRTEN: Betonsteinpflaster anthrazit, 8cm
- ⑤ Grünstreifen, Grünflächen
- Böschung angleichen
- Entwässerungsmulde
- HB Hochbord 12/15/30cm
- vorh. Baum (bleibt erhalten / entfällt)
- gepl. Baum
- gepl. Ablauf / Längsrekord
- 11.5 vorh. Höhe
- 11.5 vorh. Höhe anhalten
- 11.5 gepl. Höhe
- Zufahrt
- Zugang

Ingenieurbüro
KETTLER u. BLANKENAGEL GmbH
Ingenieurbüro für Straßenbau und Vermessung
Kesselring 52 - 48155 Münster
Tel. 0251/39497-0 Fax 0251/39497-99
info@ub-gmbh.de

	Datum	Name
bearbeitet	05/2015	Bla.
gezeichnet	05/2015	Str.
geprüft		

Unterlage :

Blatt Nr. : 1 (1)

Reg. Nr. :

STADT COESFELD

Lageplan
Variante

Maßstab
Lageplan 1 : 250
Längen 1 :
Höhen 1 :

	Datum	Name
bearbeitet		
gezeichnet		
geprüft		

genehmigt:

Ausbaumaßnahme

Rekener Straße

Neubau eines Parkplatzes an der Rekener Straße

T:\Städte\Coesfeld\Rekener Straße\Civil\VAR_Cov_R5.dwg 29.05.2015