



Wurzelschutzbrücke

M 1:20

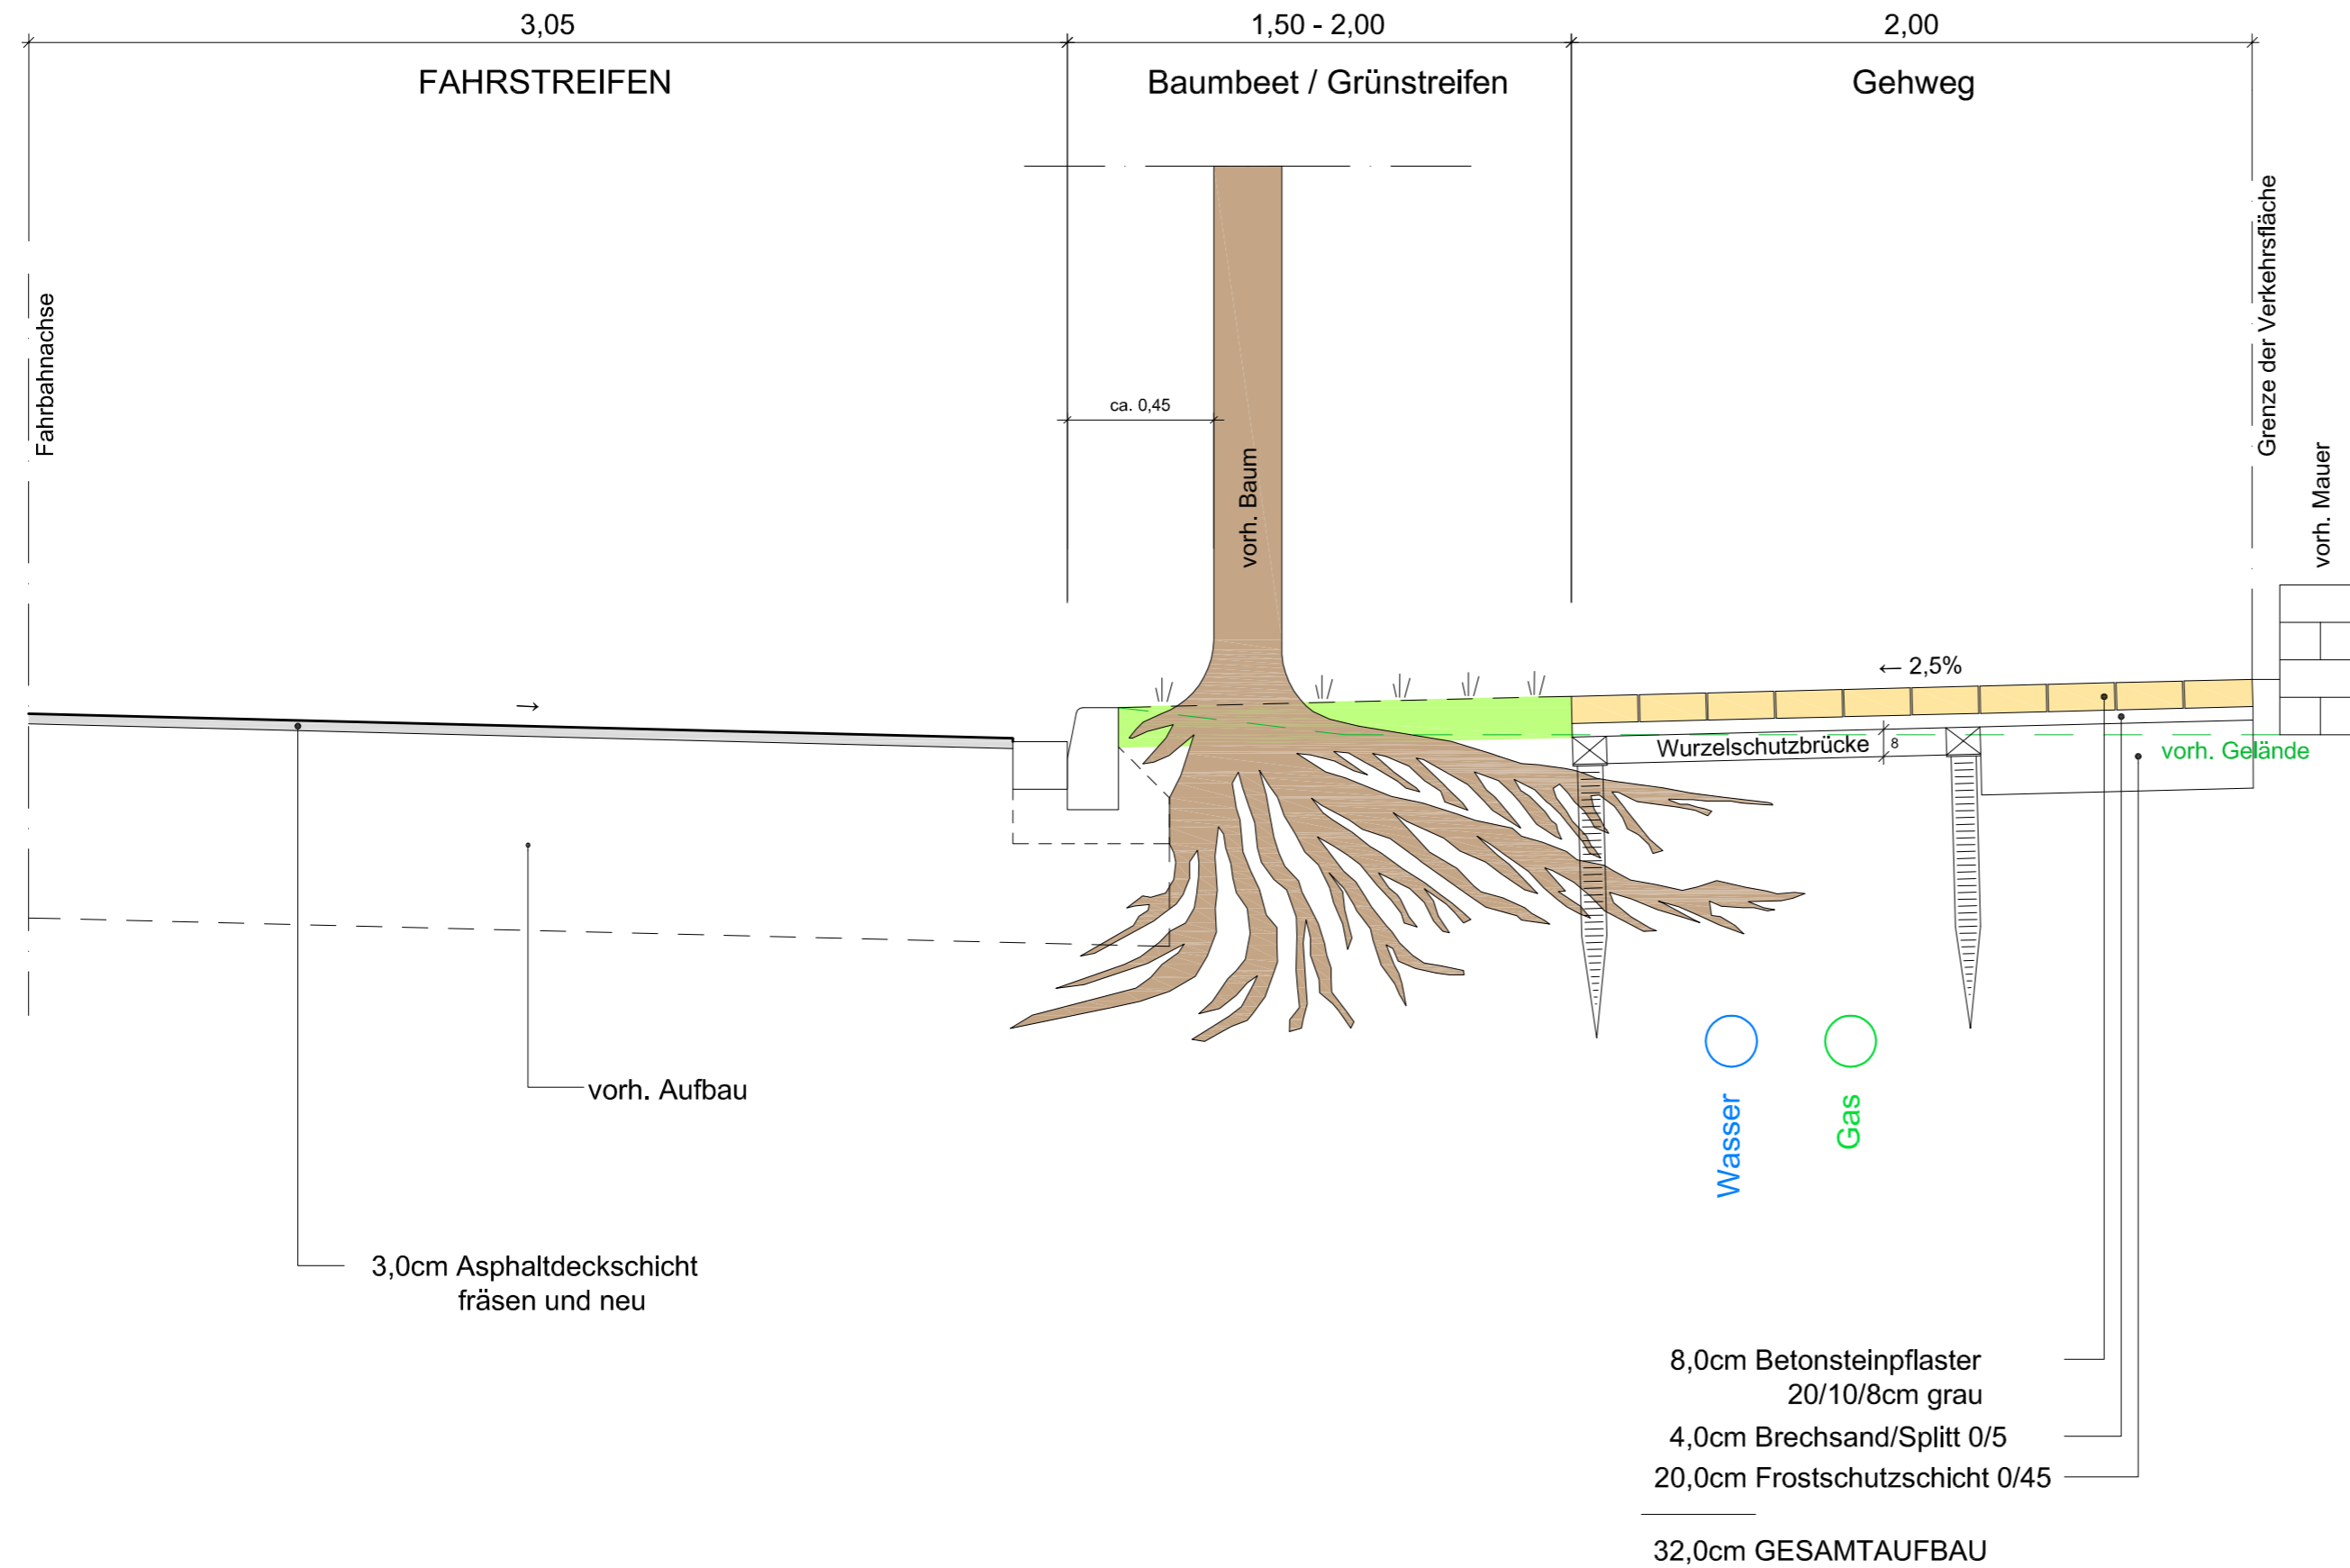

Entwurfsbearbeitung
 Ingenieurbüro
KETTLER u. BLANKENAGEL GmbH
 Ingenieurbüro für Strassenbau und Vermessung
 Kesslerweg 52 - 48155 Münster
 Tel. 0251/384997-0 Fax 0251/384997-99
 info@kub-gmbh.de

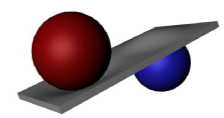

	Datum	Name
bearbeitet	04/2015	Bla.
gezeichnet	04/2015	Str.
geprüft :		

Unterlage :
 Blatt Nr. : 1 (1)
 Reg. Nr. :



Detail Wurzelschutzbrücke

	Maßstab	
	Lageplan	1 :
Längen	1 : 20	
Höhen	1 : 20	
	Datum	Name
bearbeitet		
gezeichnet		
geprüft		

Ausbaumaßnahme
Rekener Straße
 Neubau eines Parkplatzes an der
 Rekener Straße

genehmigt:
 Coesfeld, den