



Schnitt A-A

Maßstab 1:50

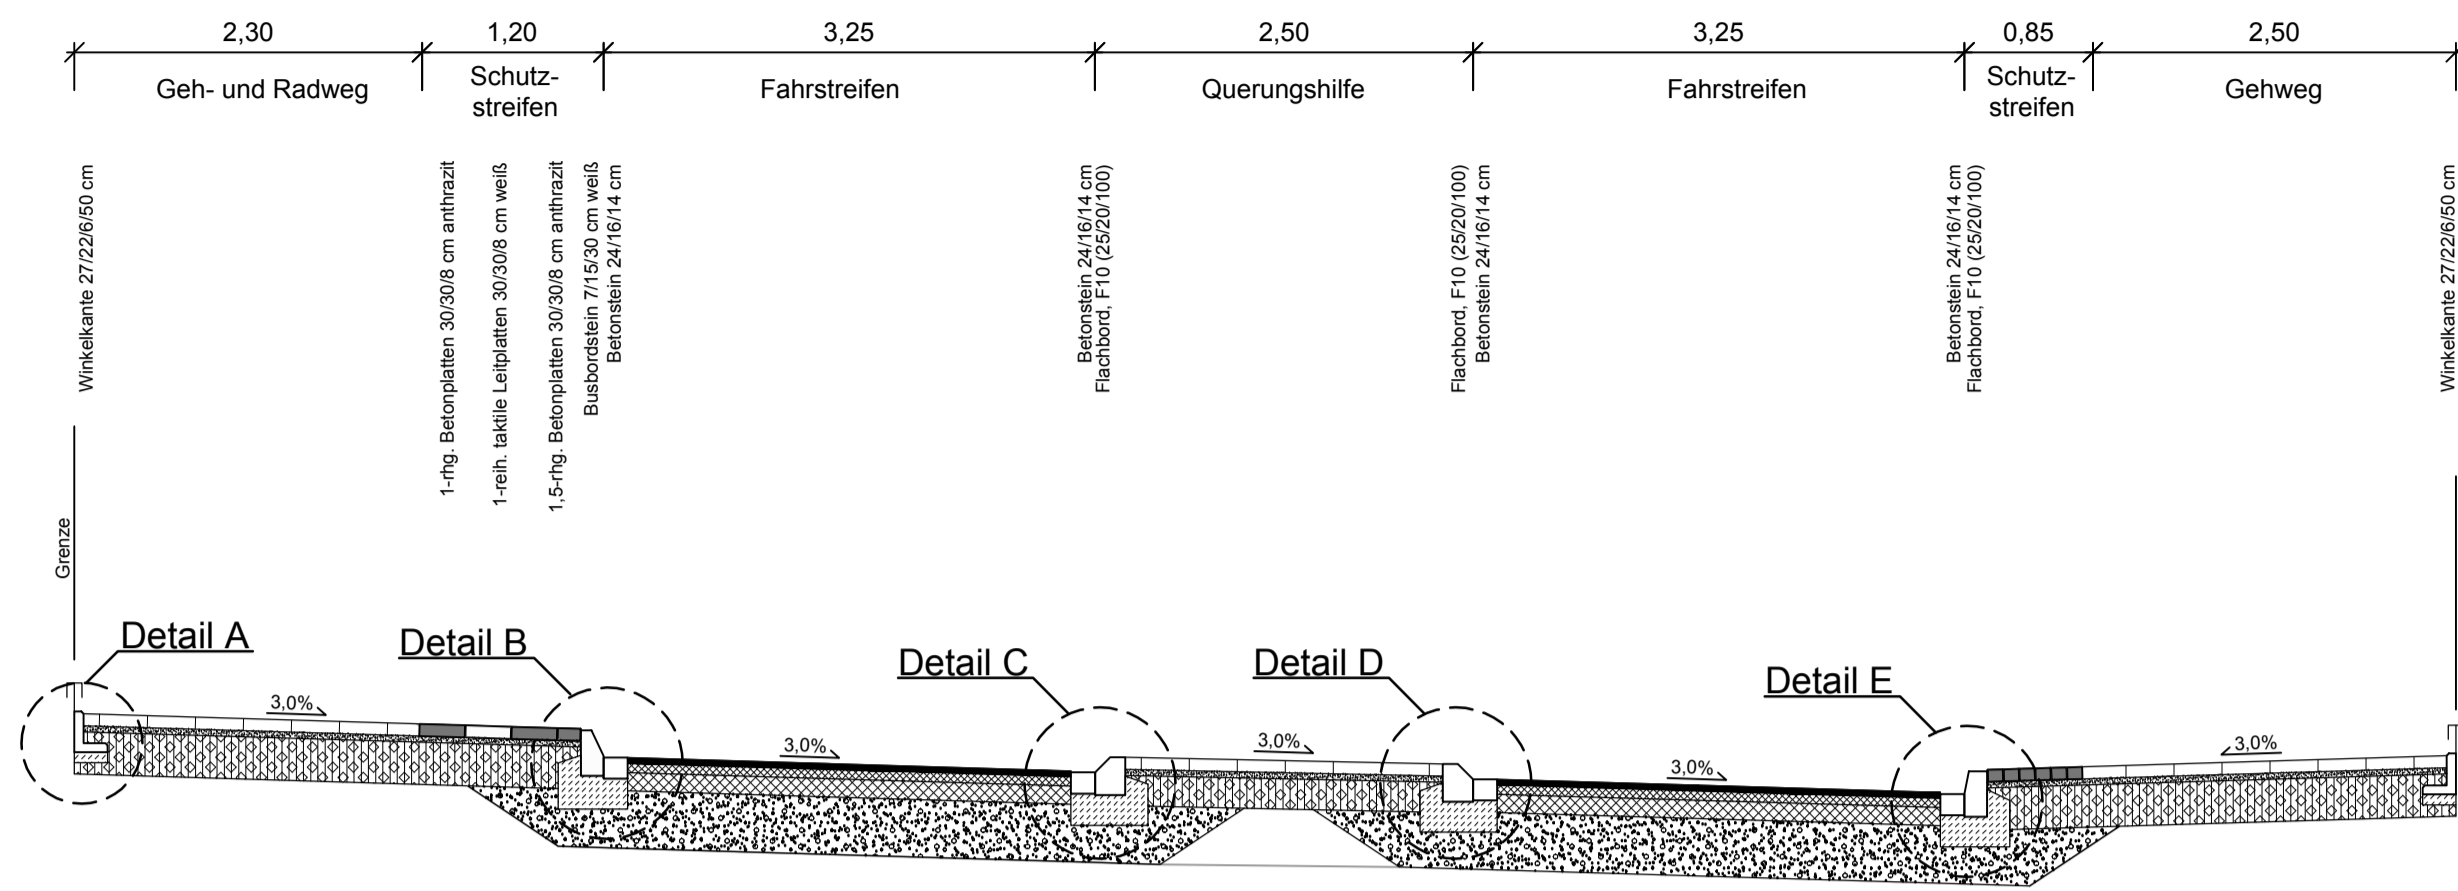


Schnitt B-B

Maßstab 1:50

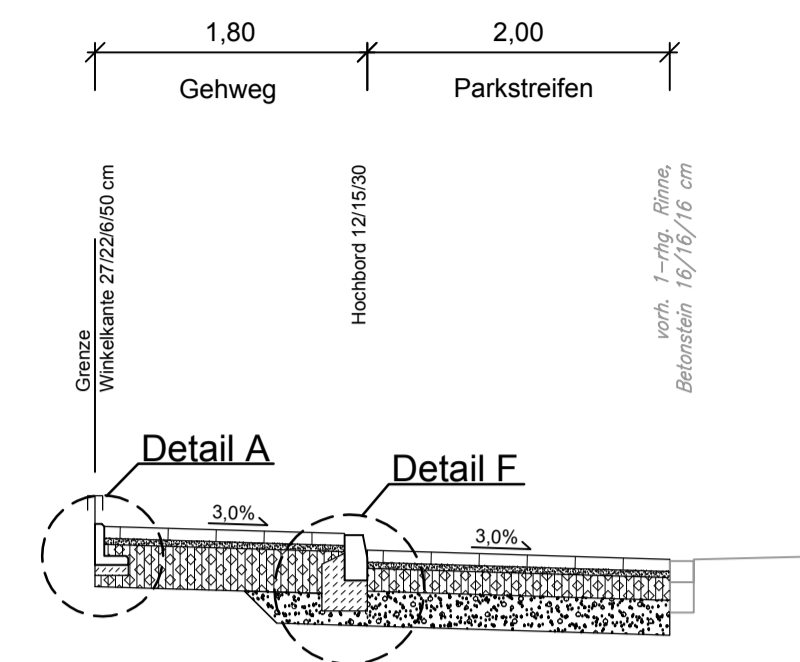


Schnitt C-C

Maßstab 1:50

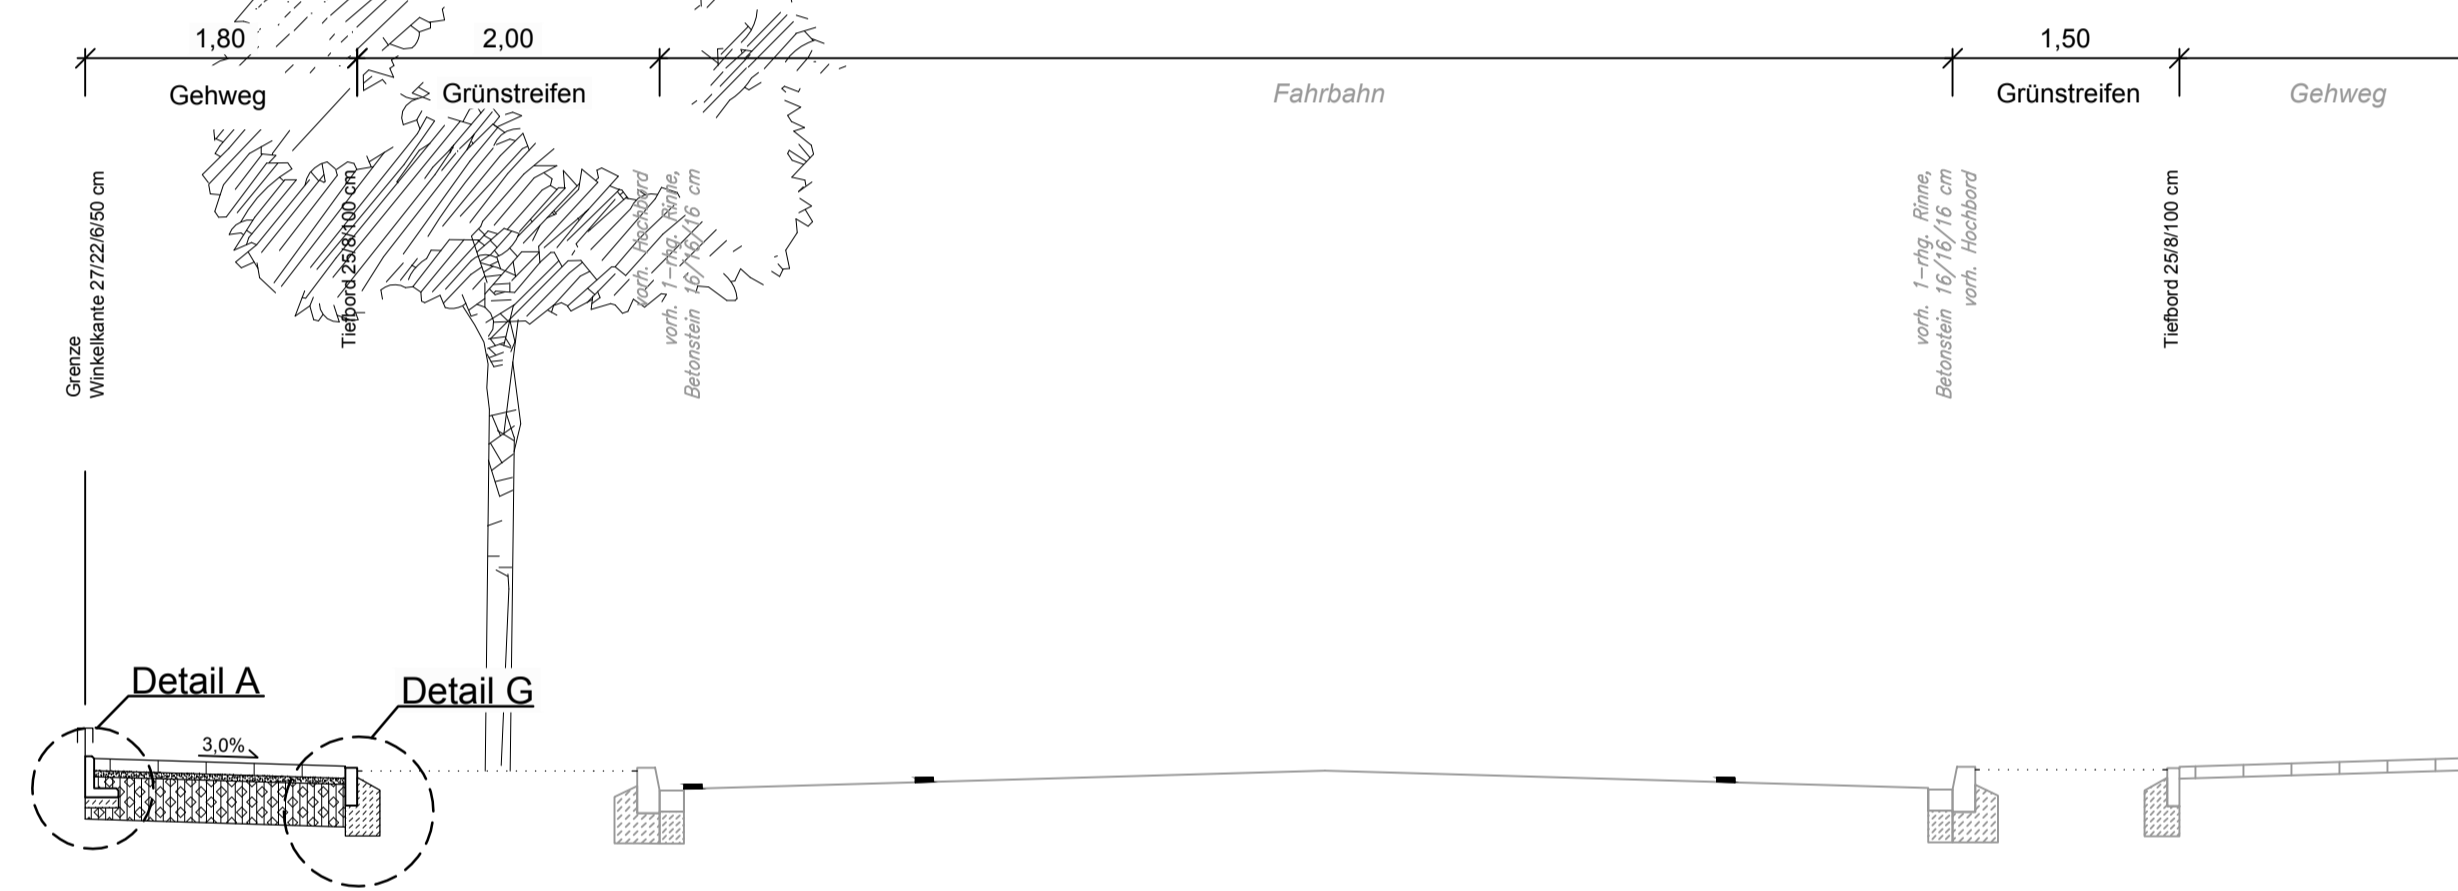


Schnitt D-D

Maßstab 1:50

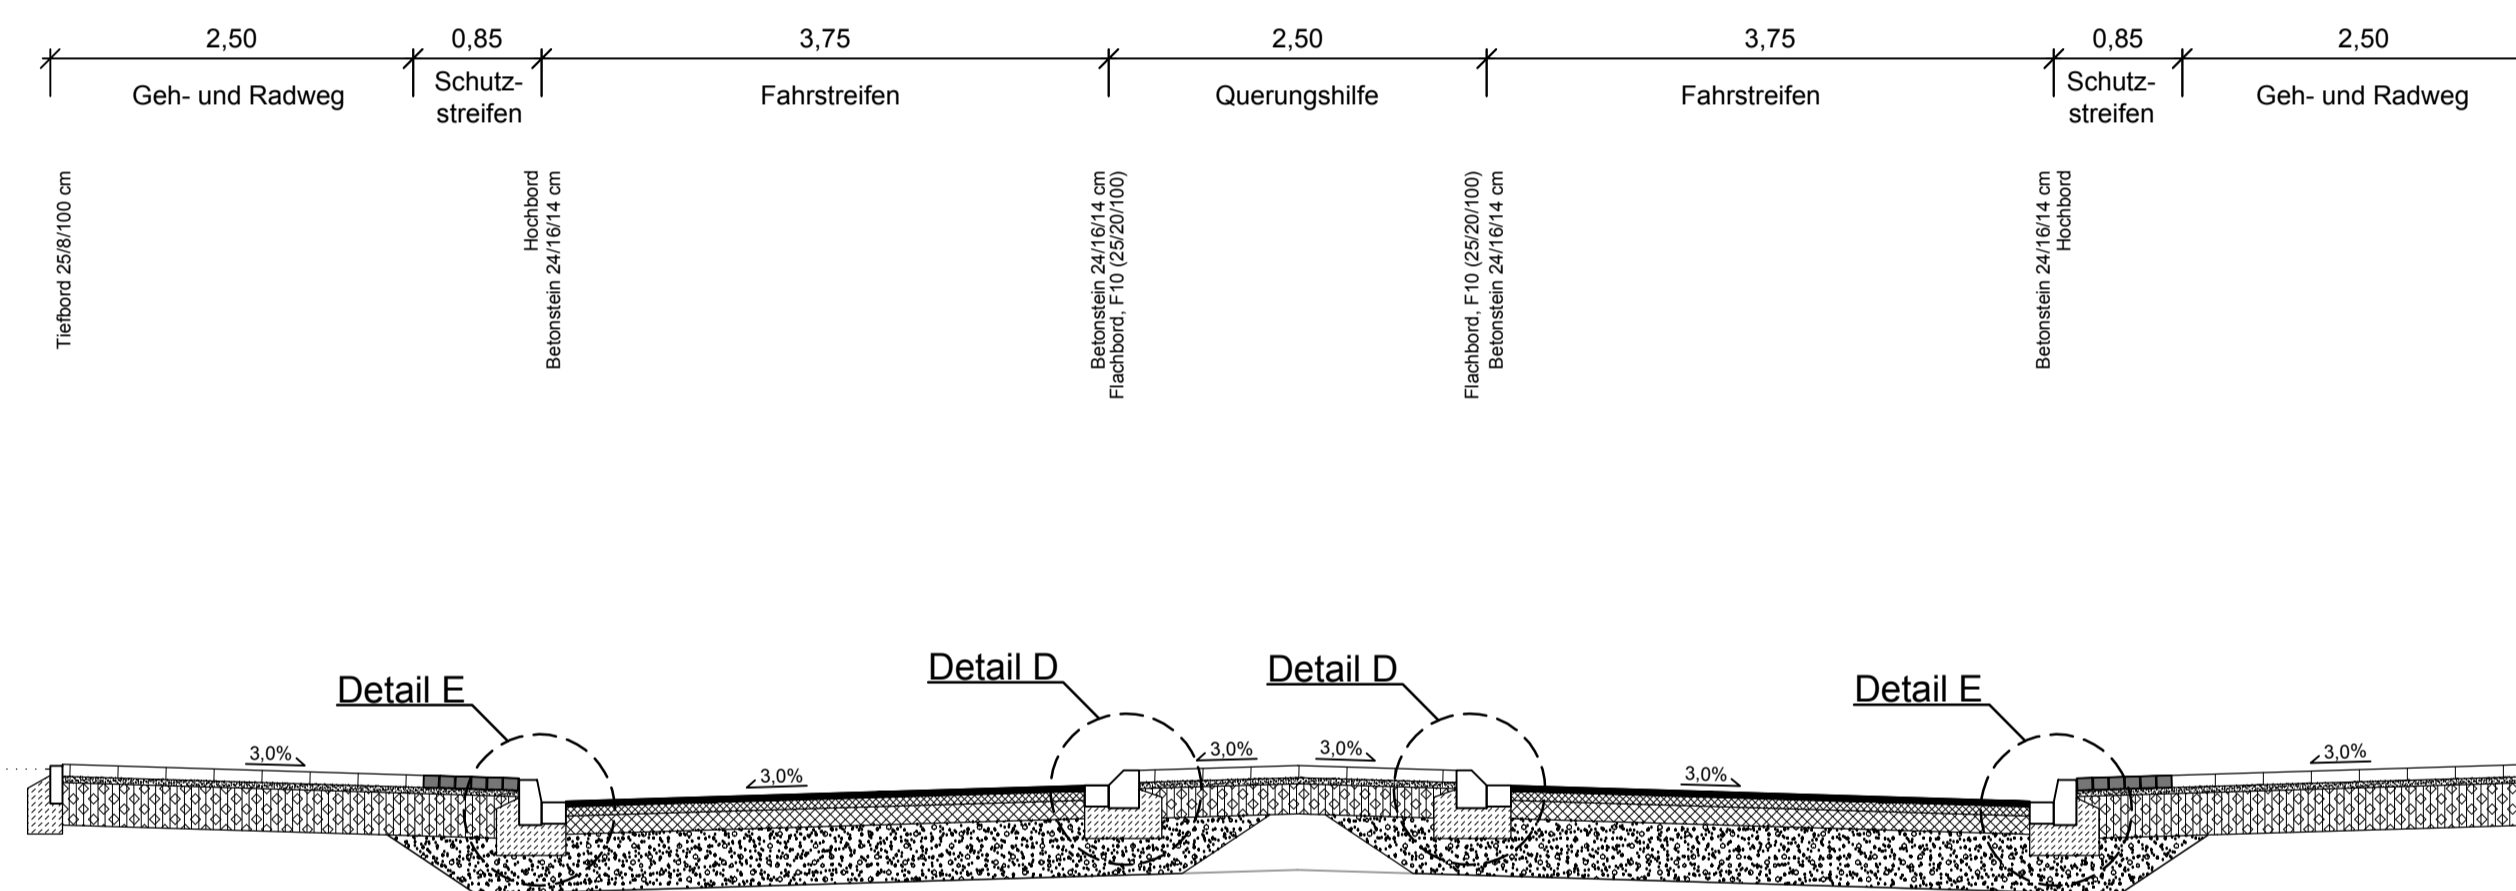


Fahrbahn Bereich Vollausbau

geplanter Deckenaufbau gem. RStO 12 Belastungsklasse 3,2, Tafel 1, Zeile 1

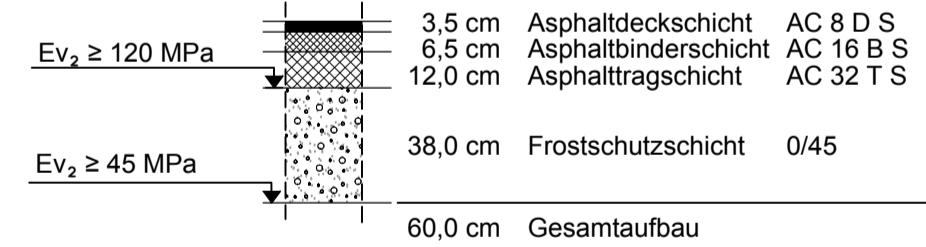


Fahrbahn Bereich Deckensanierung

geplanter Deckenaufbau gem. RStO 12 Belastungsklasse 3,2, Tafel 1, Zeile 1

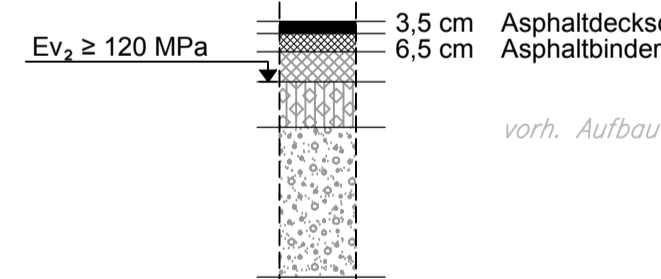


Querungshilfe

Deckenaufbau Pflasterdecke

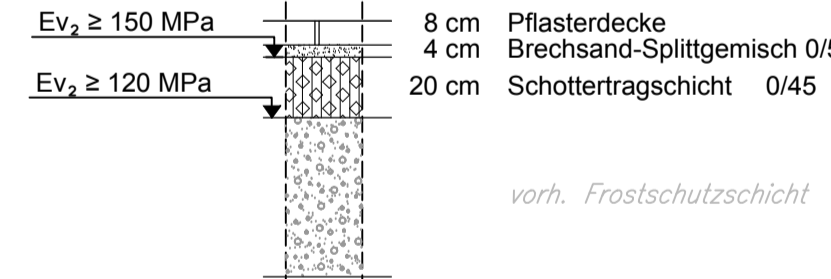


Gehweg

Deckenaufbau gem. RStO 12 Pflasterdecke, Tafel 6, Zeile 2

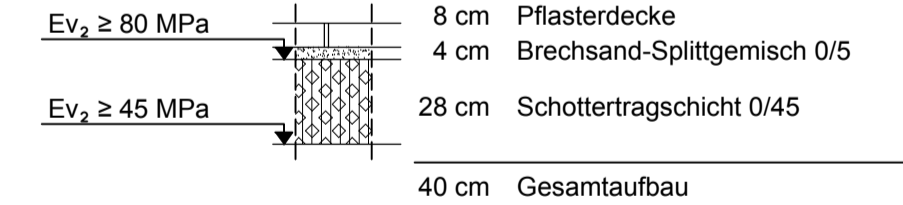


Parkstreifen

Deckenaufbau gem. RStO 12 Belastungsklasse 0,3, Tafel 3, Zeile 1

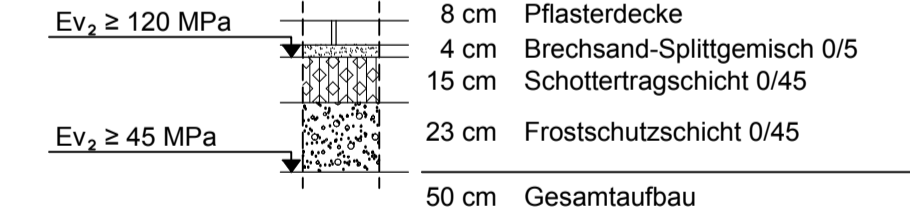


Detail A

Maßstab 1:25

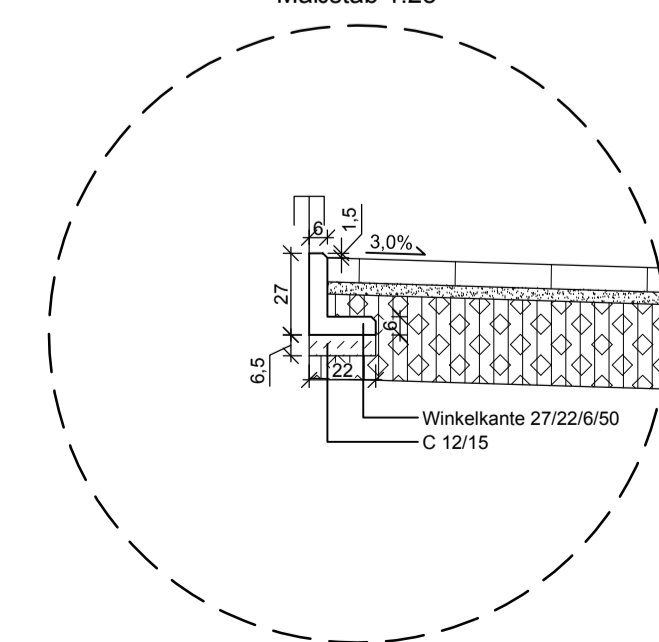


Detail B

Maßstab 1:25

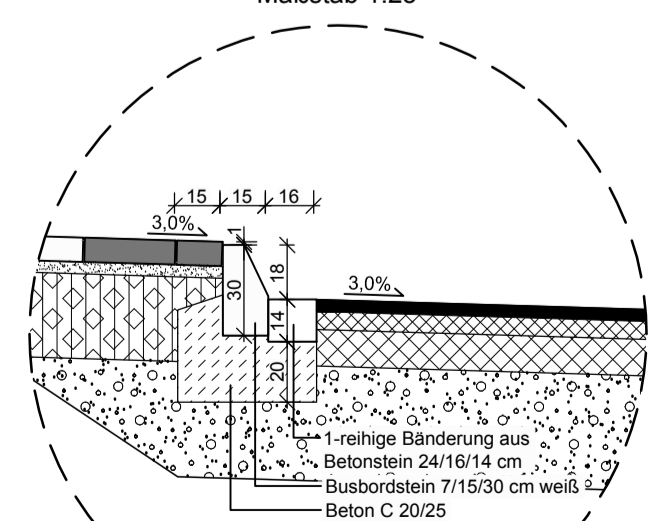


Detail C

Maßstab 1:25

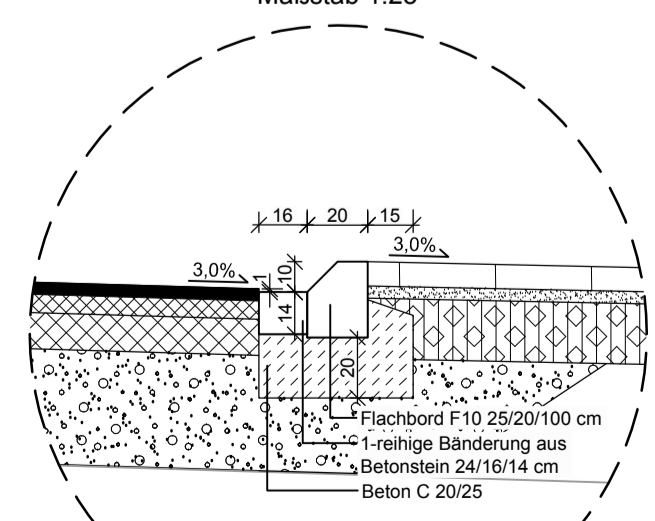


Detail D

Maßstab 1:25

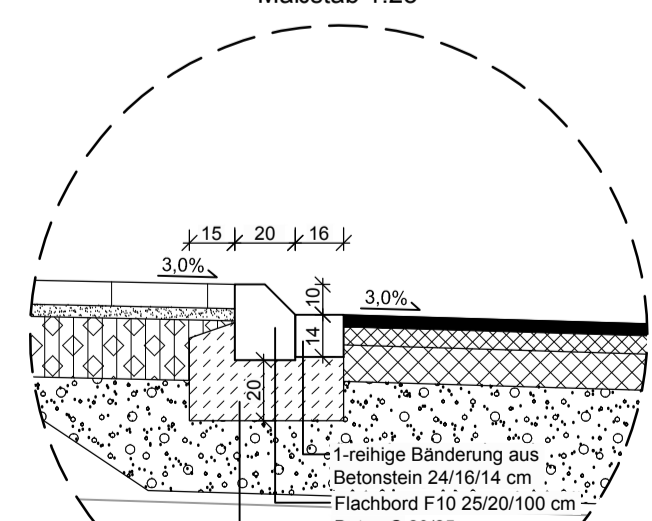


Detail E

Maßstab 1:25

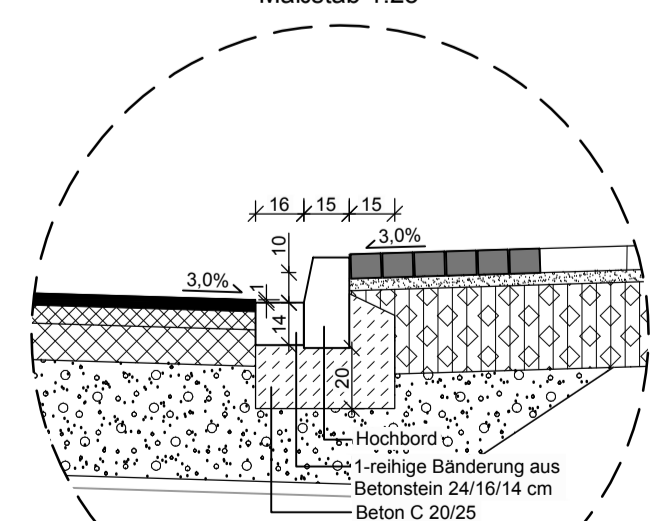


Detail F

Maßstab 1:25

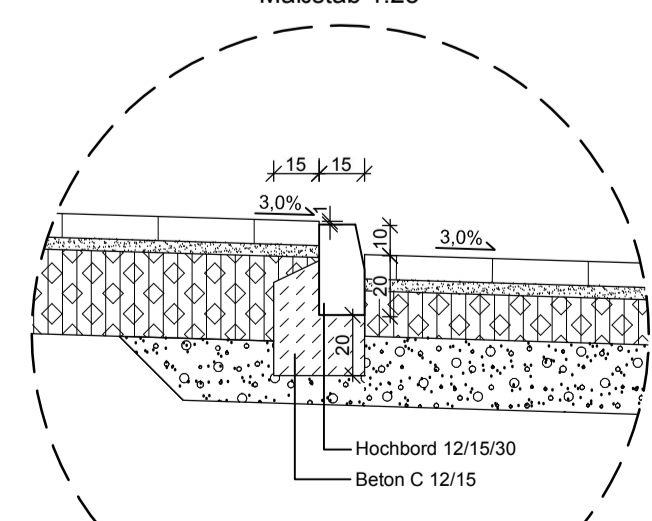

Detail G

Maßstab 1:25

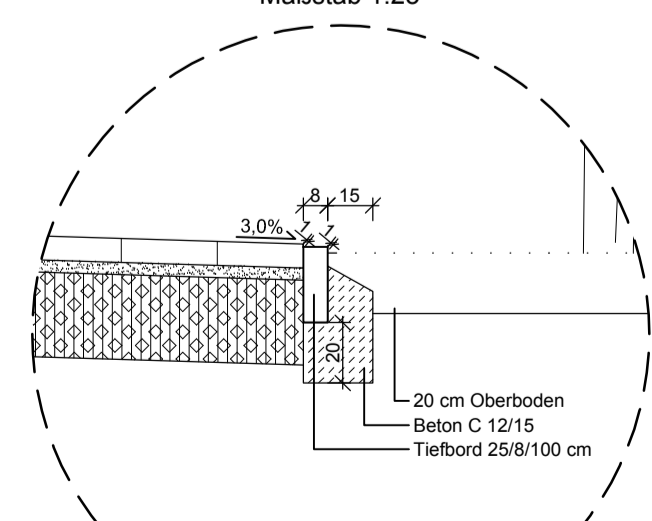

Datum	gez.	Änderung	Datum	gez.	Änderung

Entwurfsverfasser eberhardt - die Ingenieure gbr Bahnhofstraße 1 45545 Tecklenburg Tecklenburg, 2015-10-	Kommunikation: Tel.: 05482 - 92900-0 Fax: 05482 - 92900-11 www.die-ing.de		Projekt-Nr.: 01 15 004
	bearbeitet	2015/10	fw
	gezeichnet	2015/10	um
	geprüft		

Blatt: 1

STADT COESFELD COESFELD Fachbereich 60 Straße: Coesfelder Straße Nächster Ort: Lette	Unterlage: 14.1	
	Blatt-Nr.: 1	
Reg.-Nr.: --	Datum	Zeichen
Coesfelder Straße in der OD Lette von Stat.: bis Stat.:	bearbeitet gezeichnet geprüft	Ausbauquerschnitte Maßstab: 1:50

Aufgestellt:
 Coesfeld, den
 im Auftrag:

Vorabzug
 Stand: 2015-10-26