


Nutzungskonzept für die Innenstadt

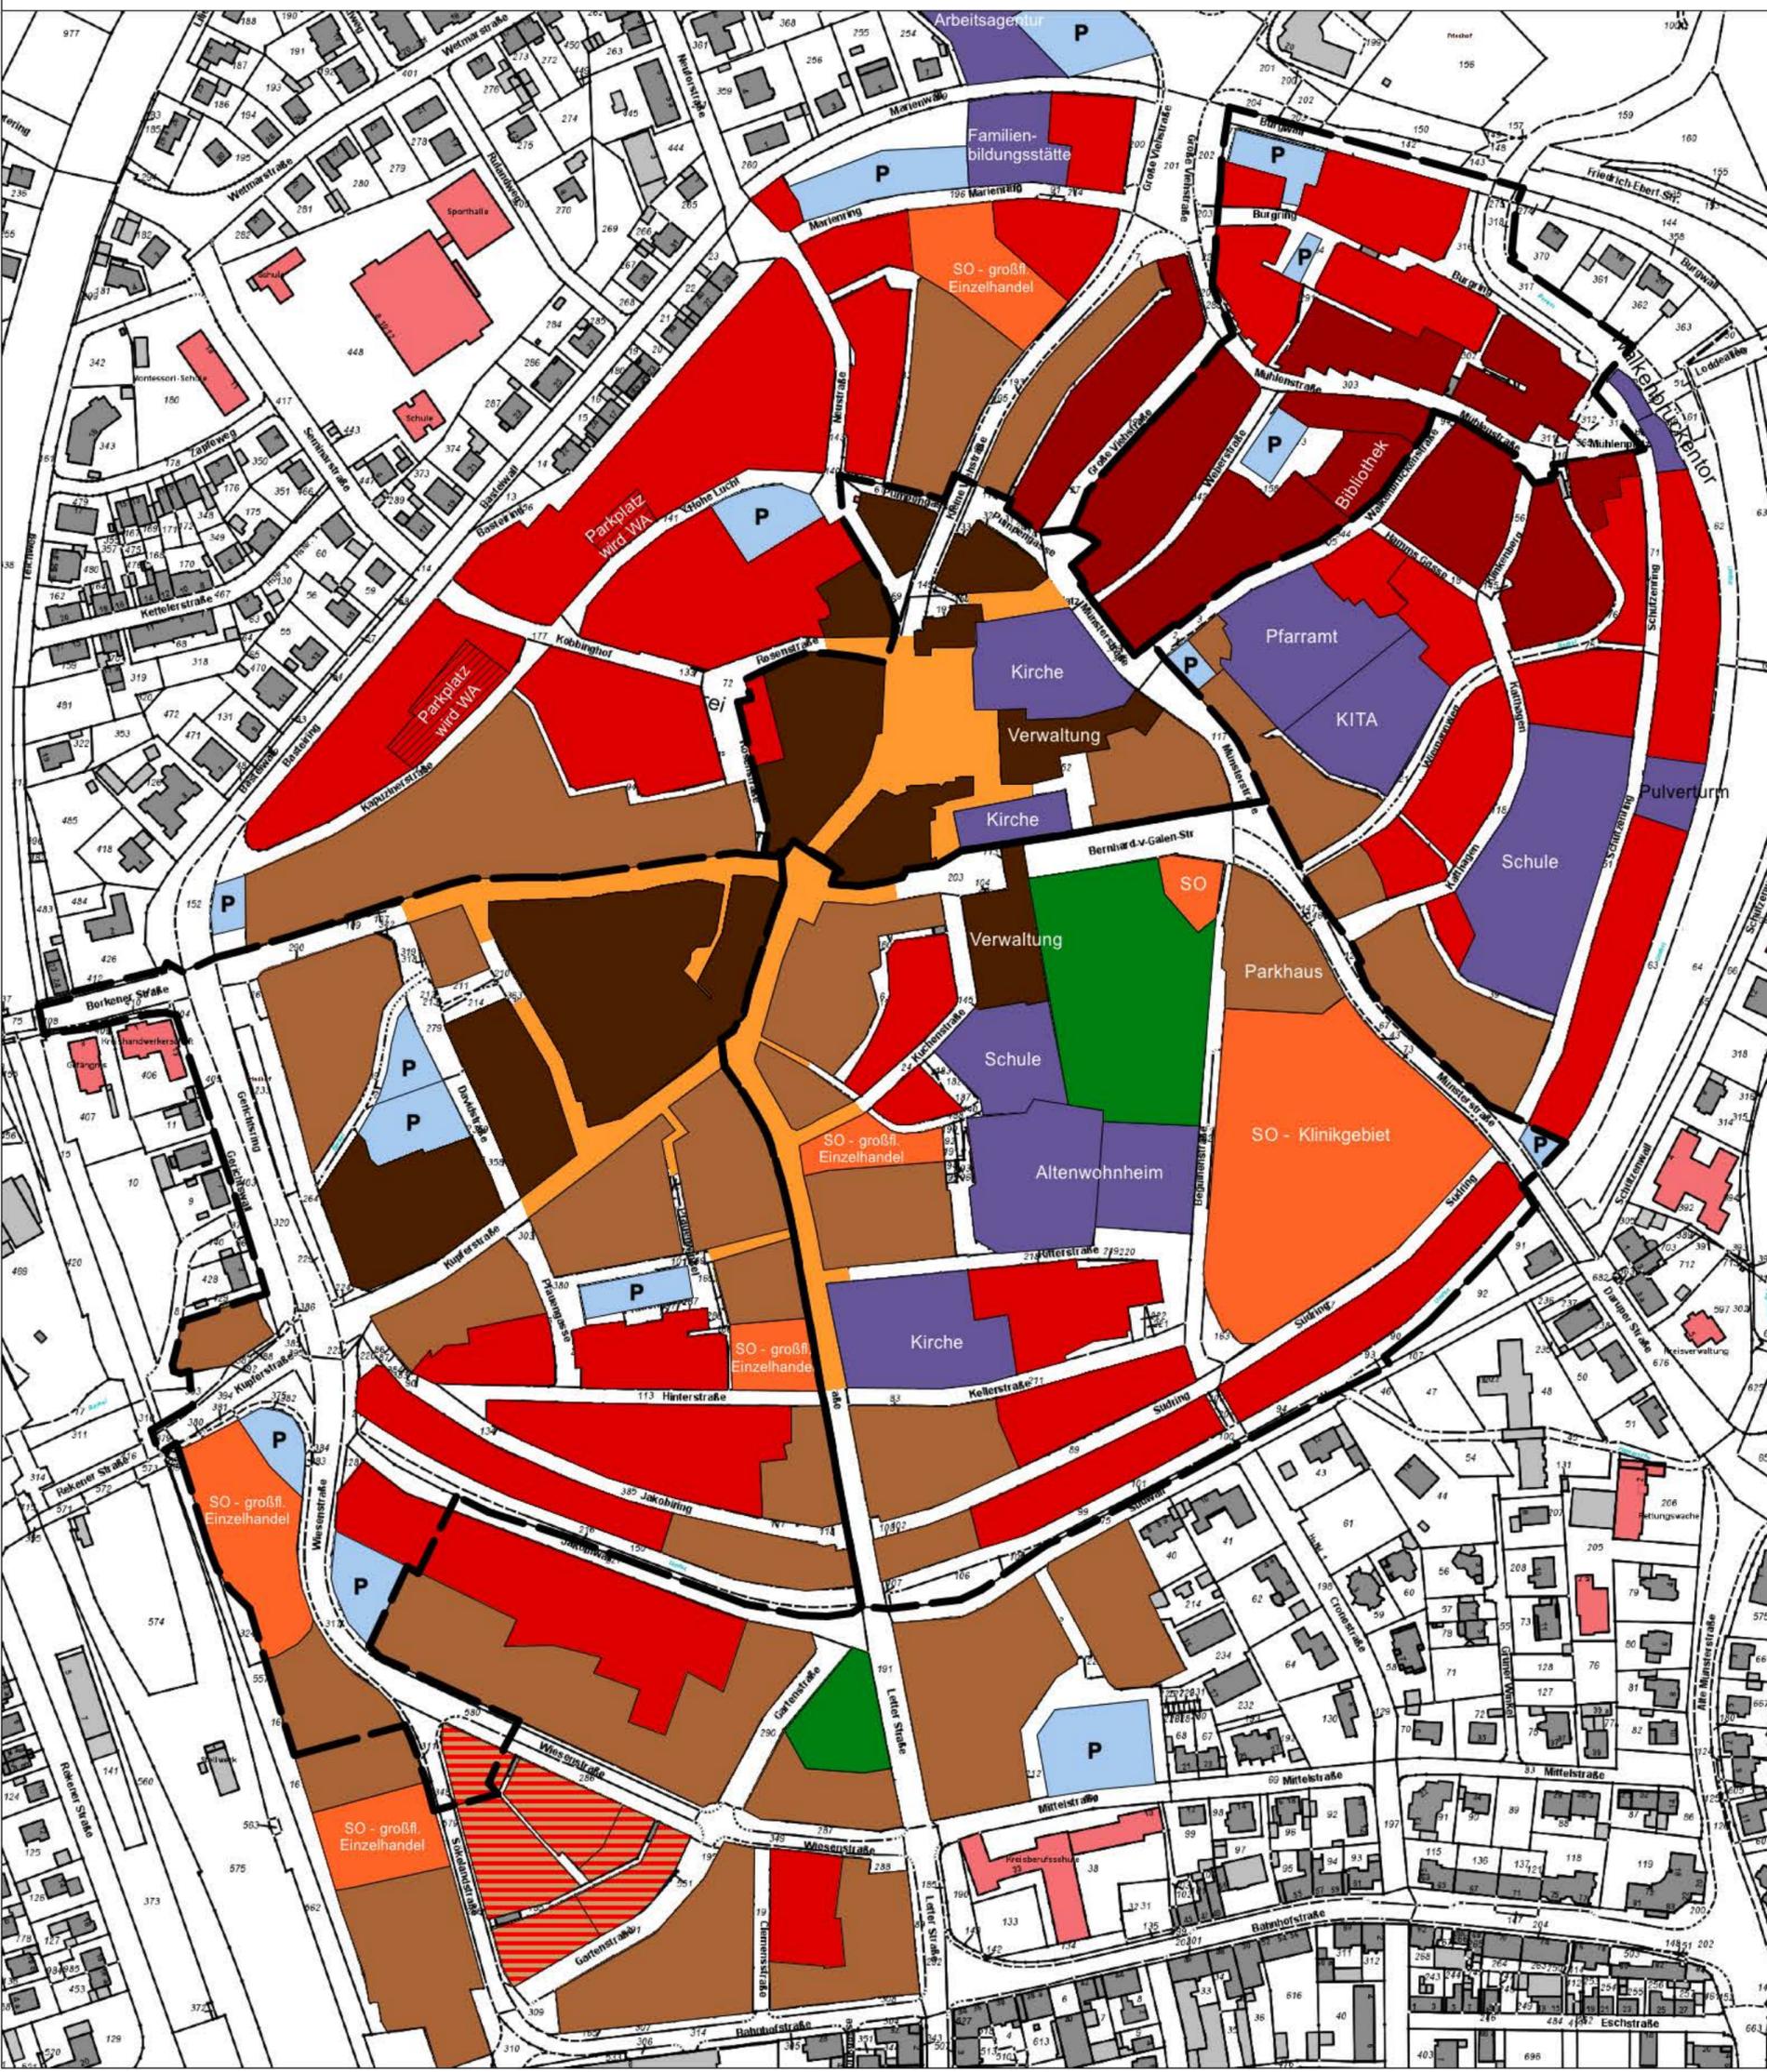

Legende

- Allgemeines Wohngebiet (WA)
- Mischgebiet (MI)
- Kerngebiet (MK)
- Flächen für den Gemeinbedarf
- Sondergebiet (SO)
- besonderes Wohngebiet (WB)
- öffentliche Grünflächen
- Verkehrsflächen besonderer Zweckbestimmung: Parkplatz
- Fußgängerzone
- Geltungsbereich Bebauungspläne
- Gemengelage (keine eindeutige Zuordnung zu einem Baugebiet nach BauNVO möglich)



ohne Maßstab

Stand: Juni 2016