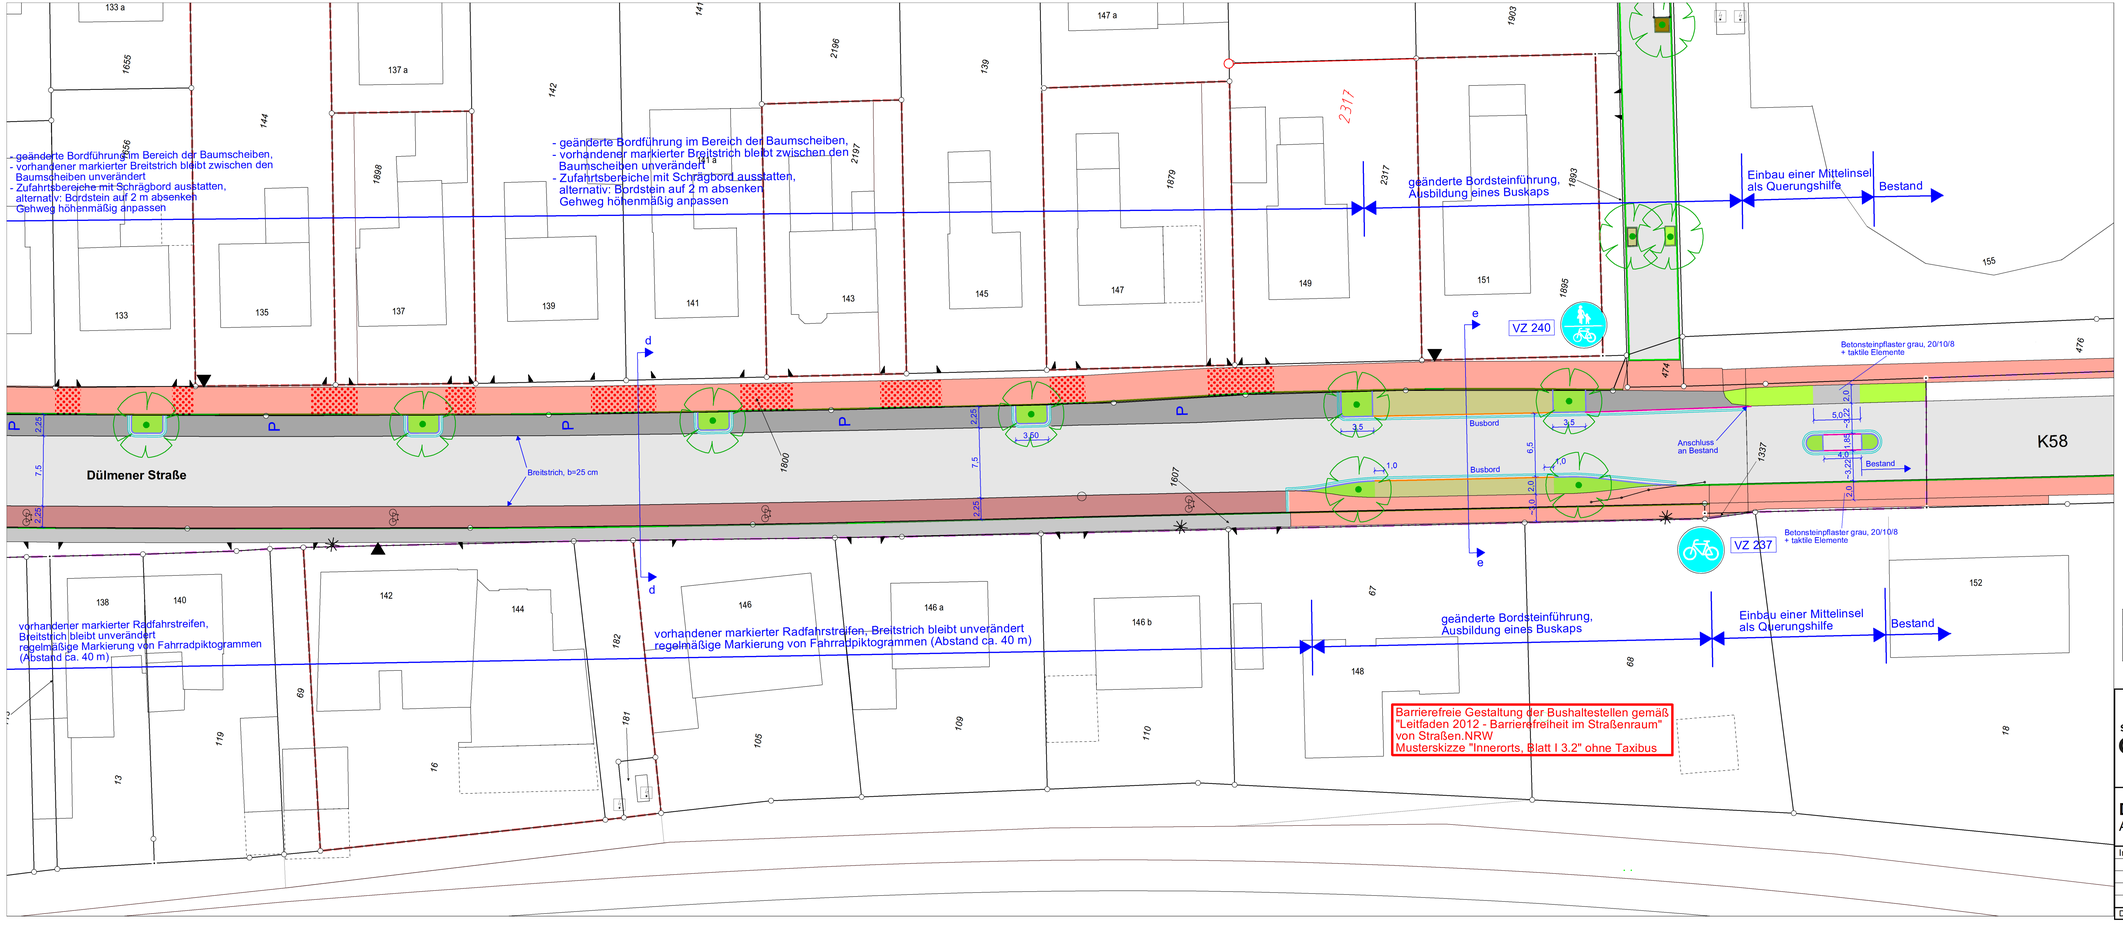


## LEGENDE

- Fahrbahn
- Gehweg
- kombinierter Geh- und Radweg
- Radfahrsteifen bzw. Radweg
- P Parkstreifen
- Zufahrtsbereiche mit Schrägbord ausstatten
- Bushaltestelle/ Ein- und Ausstiegsbereich
- Grünbeet/ Baumscheibe
- Grünstreifen
- Hochbord (Bestand)
- Hochbord, abgesenkt (Bestand)
- Hochbord (geplant)
- Hochbord, abgesenkt (geplant)
- Busbord (geplant)
- Schrägbord (geplant)
- 2-reihige Rinne
- Straßenmarkierung (Bestand)
- Straßenmarkierung (geplant)
- Rotmarkierung Radweg

Anlage zur Beschlussvorlage 280/2016:
Blatt 3

STADT COESFELD
DER BÜRGERMEISTER
-FACHBEREICH 60-

**Dülmener Straße**
Ausbau Radweg

**Vorentwurf**

| Index | Datum | Name | Art der Änderung | | |
|---|---|---|---|---|---|
| | | | | Datum | 21.09.2016 |
| | | | | Maßstab | 1:250 |
| | | | | bearbeitet | Lu |
| | | | | gezeichn. | Em |
| | | | | Blatt-Nr. | 3/3 |

Datei: G:\Geografi\SPlanung\Duelmener_Straße