



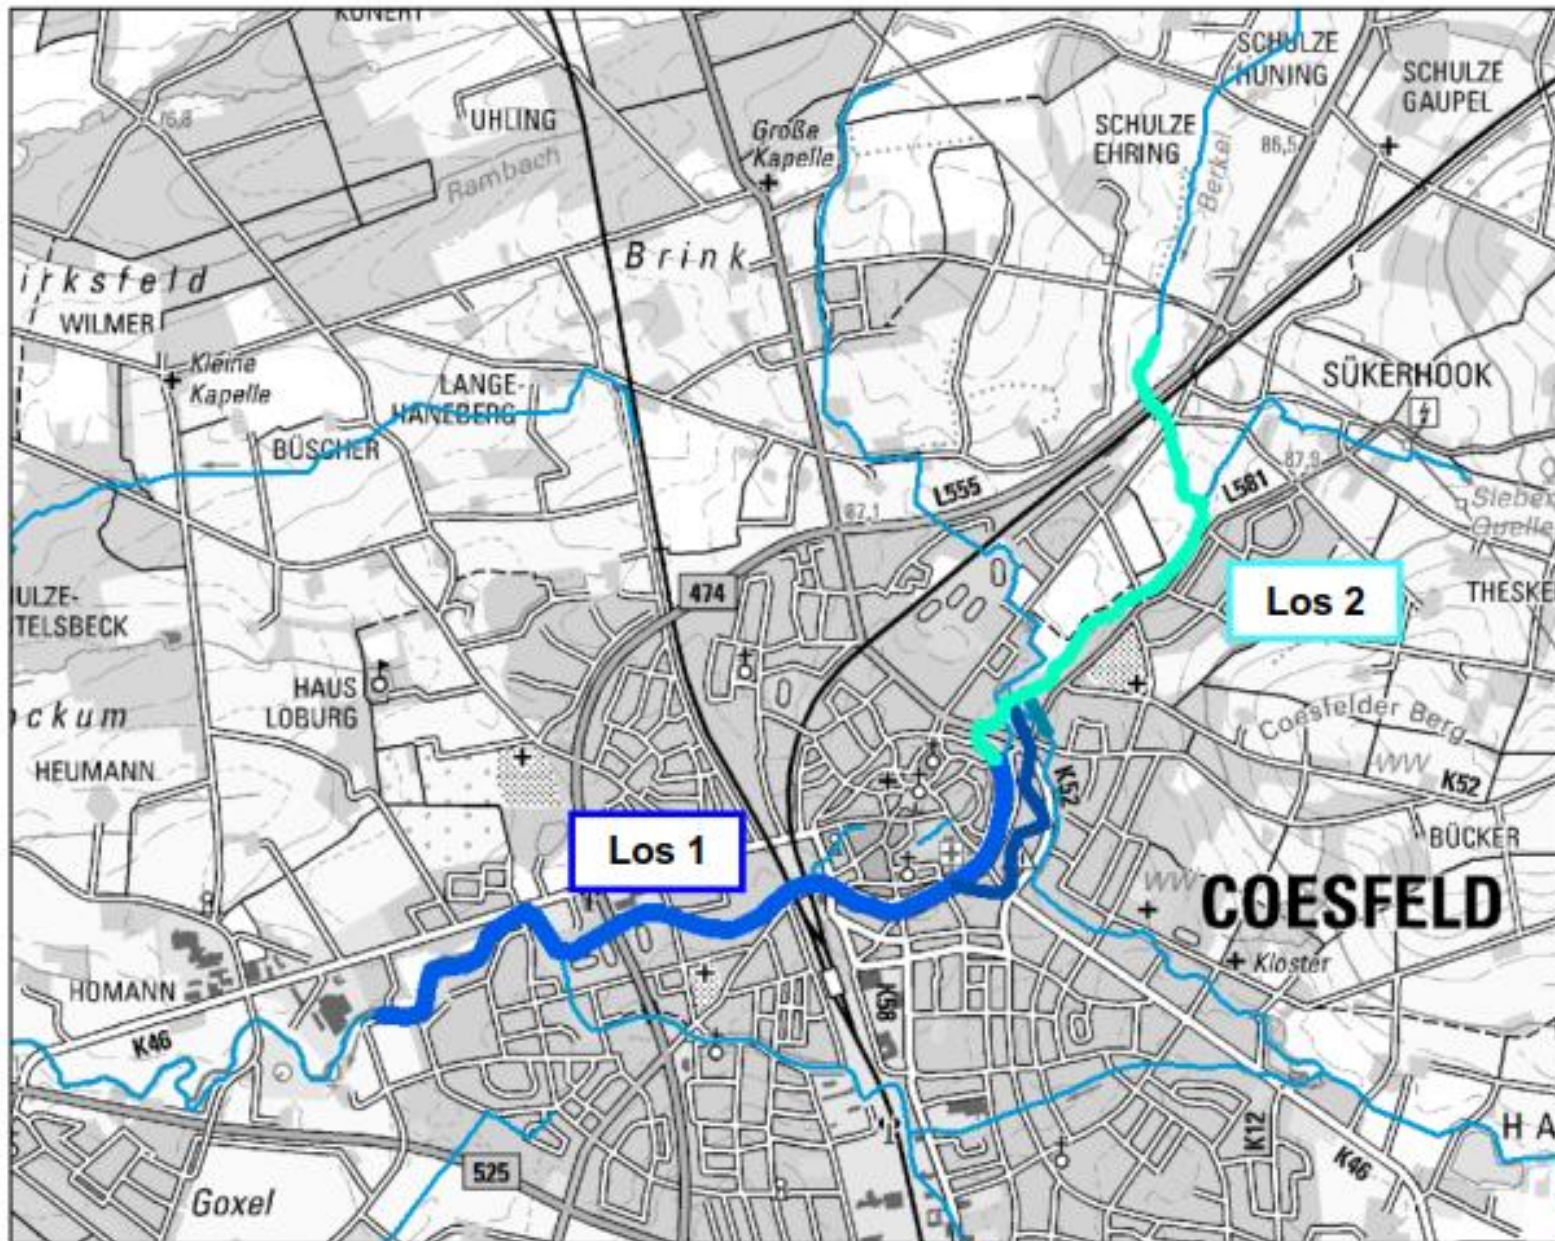

Anlage 1: Übersicht Planungsraum

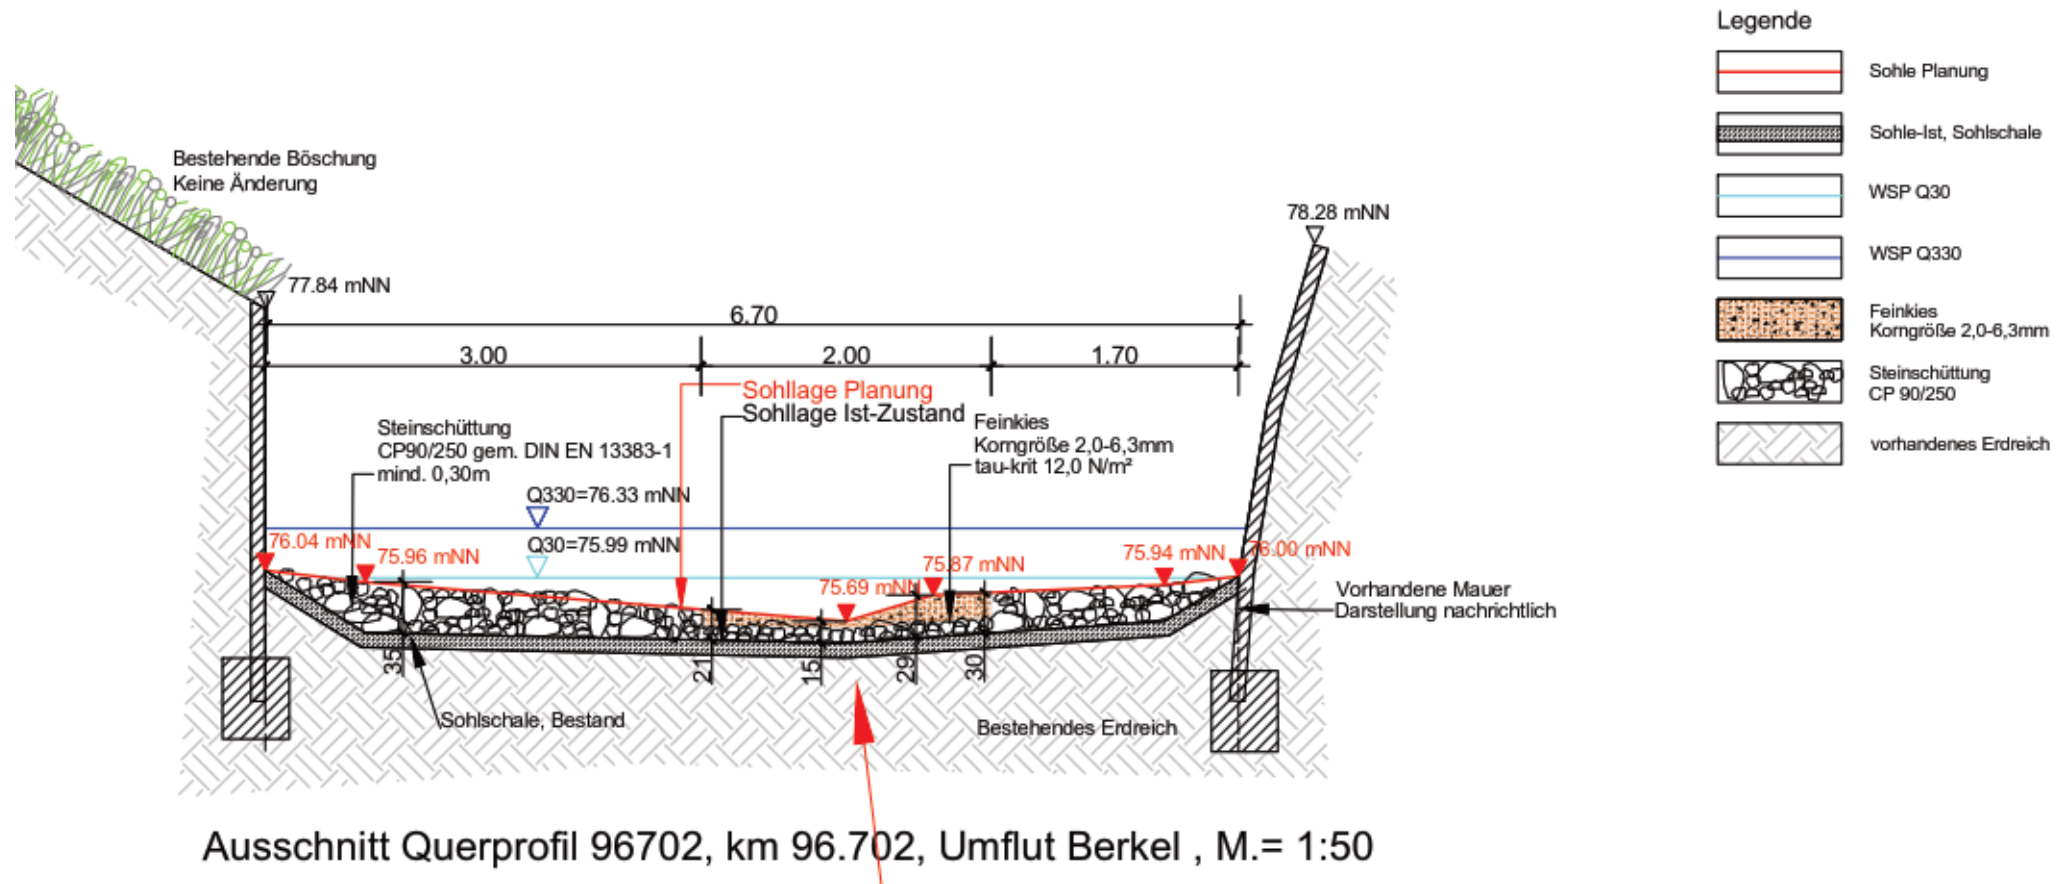

Anlage 2: Ausschnitt Querprofil Umflut



Anlage 3: Sohlengleite Istzustand und Visualisierung Planzustand



Anlage 4: Abgesenkter Wasserspiegel in der Umflut während der Vermessungsarbeiten




Anlage 5: Befestigte Sohle im Mündungsbereich der Fegetasche




Anlage 6: ENTWURF Honigbach - Verlängerung des Fließweges innerhalb des Stadtparkes

Maßnahmen im Bereich des HRB

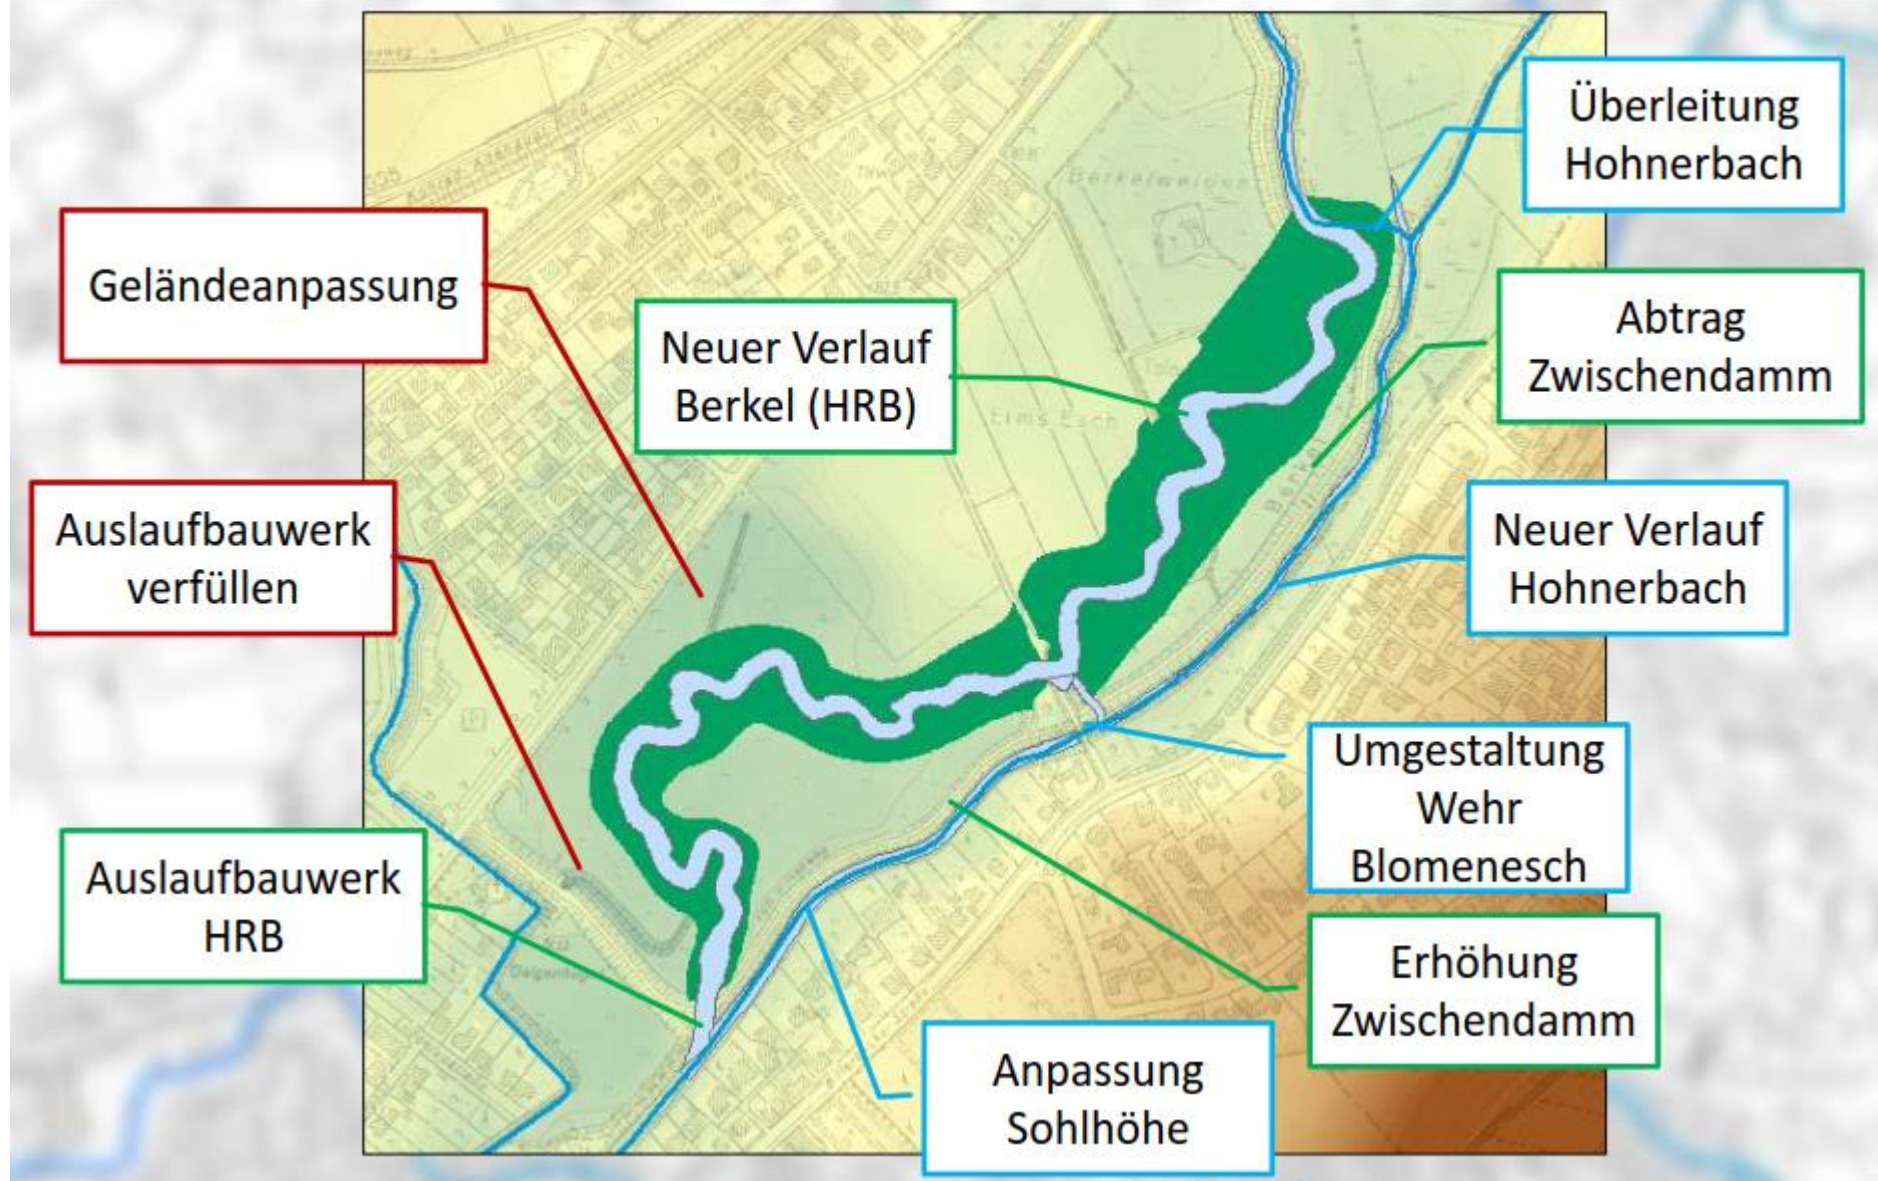

Anlage 7: Los 2 – wesentliche Maßnahmen

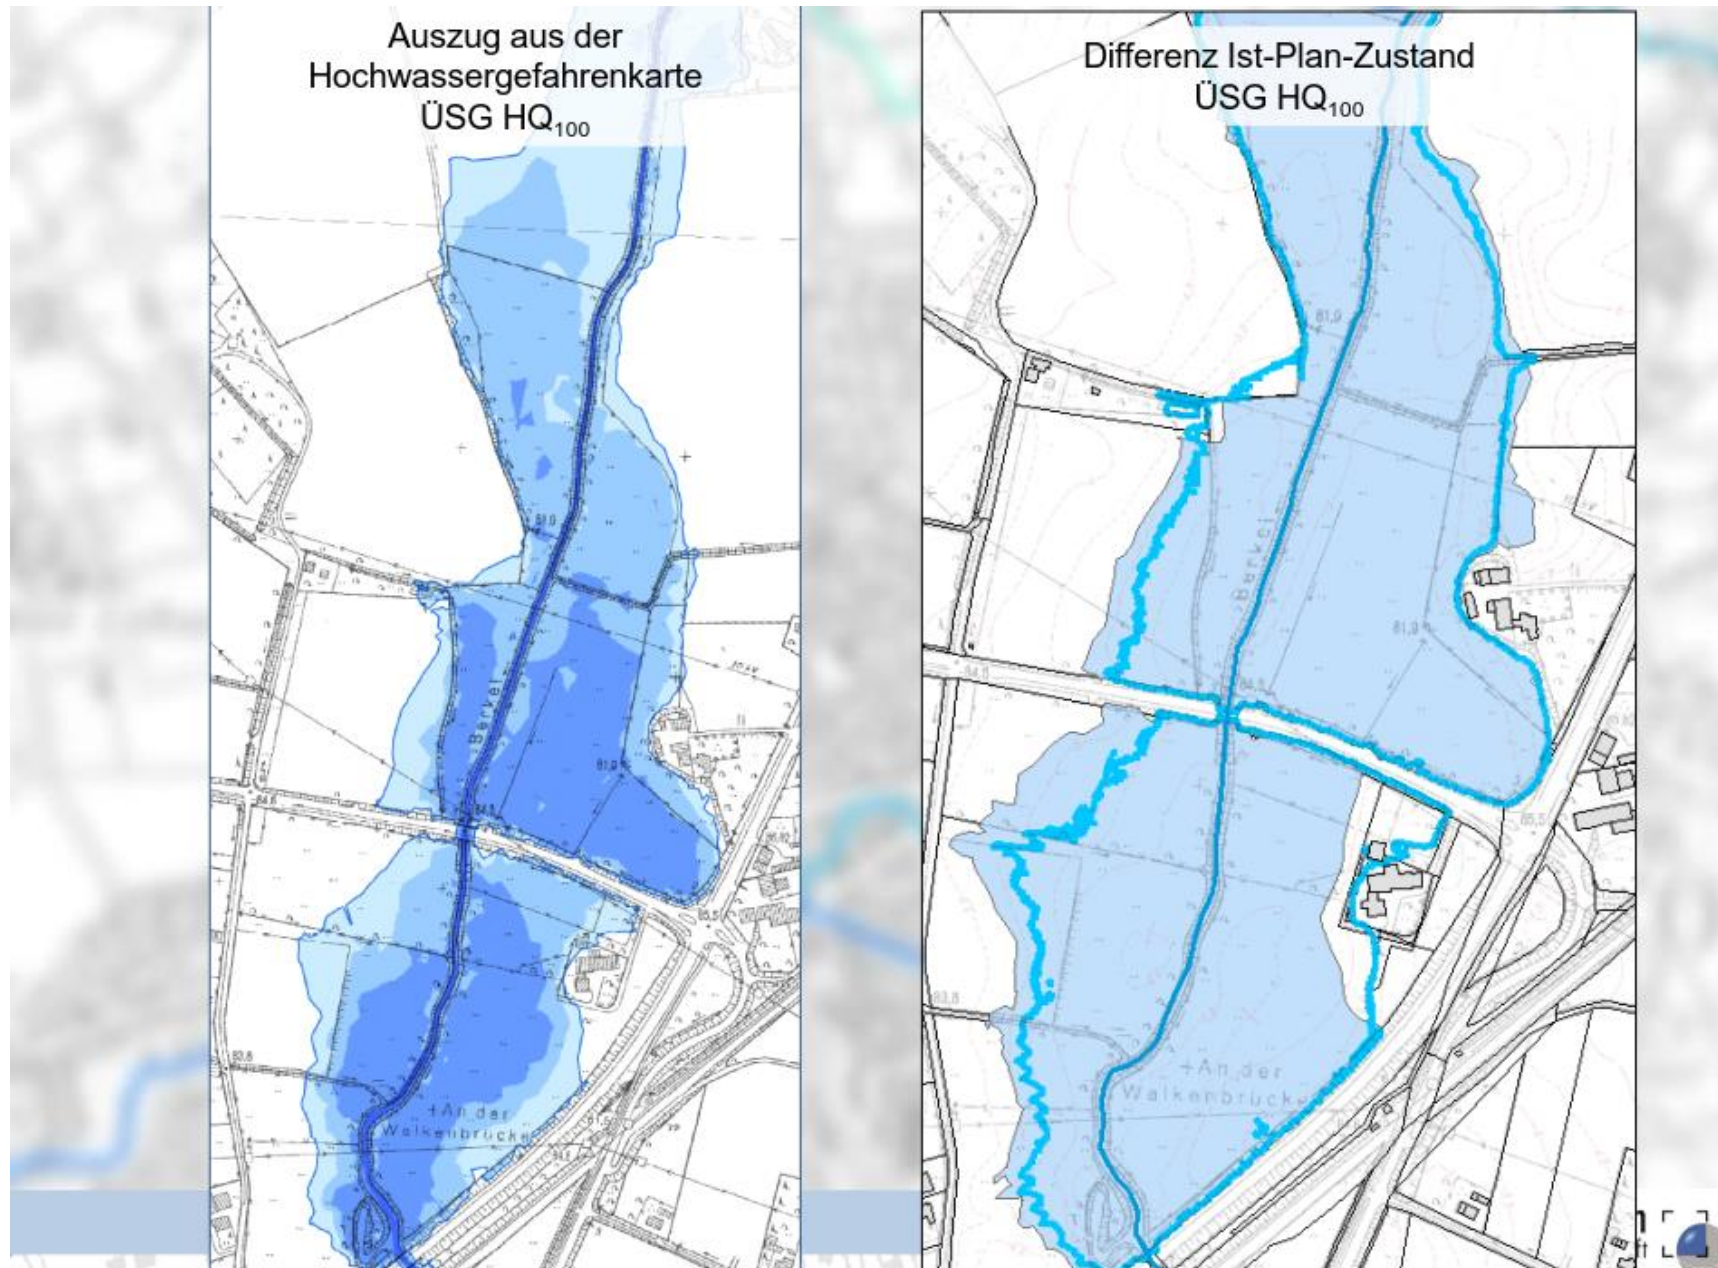


Anlage 8: Los 2 – Vergrößerung des festgesetzten Überschwemmungsgebietes

Nutzungskonzept

Legende

-  gewünschte Sichtachsen der Stadt Coesfeld
-  geplante Sekundäraue
-  Ufergehölze
-  bestehende und geplante Gehölze
-  bestehendes und geplantes "Feucht"grünland
-  geplante Gewässer
-  Sekundäraue, die der freien Sukzession unterliegt

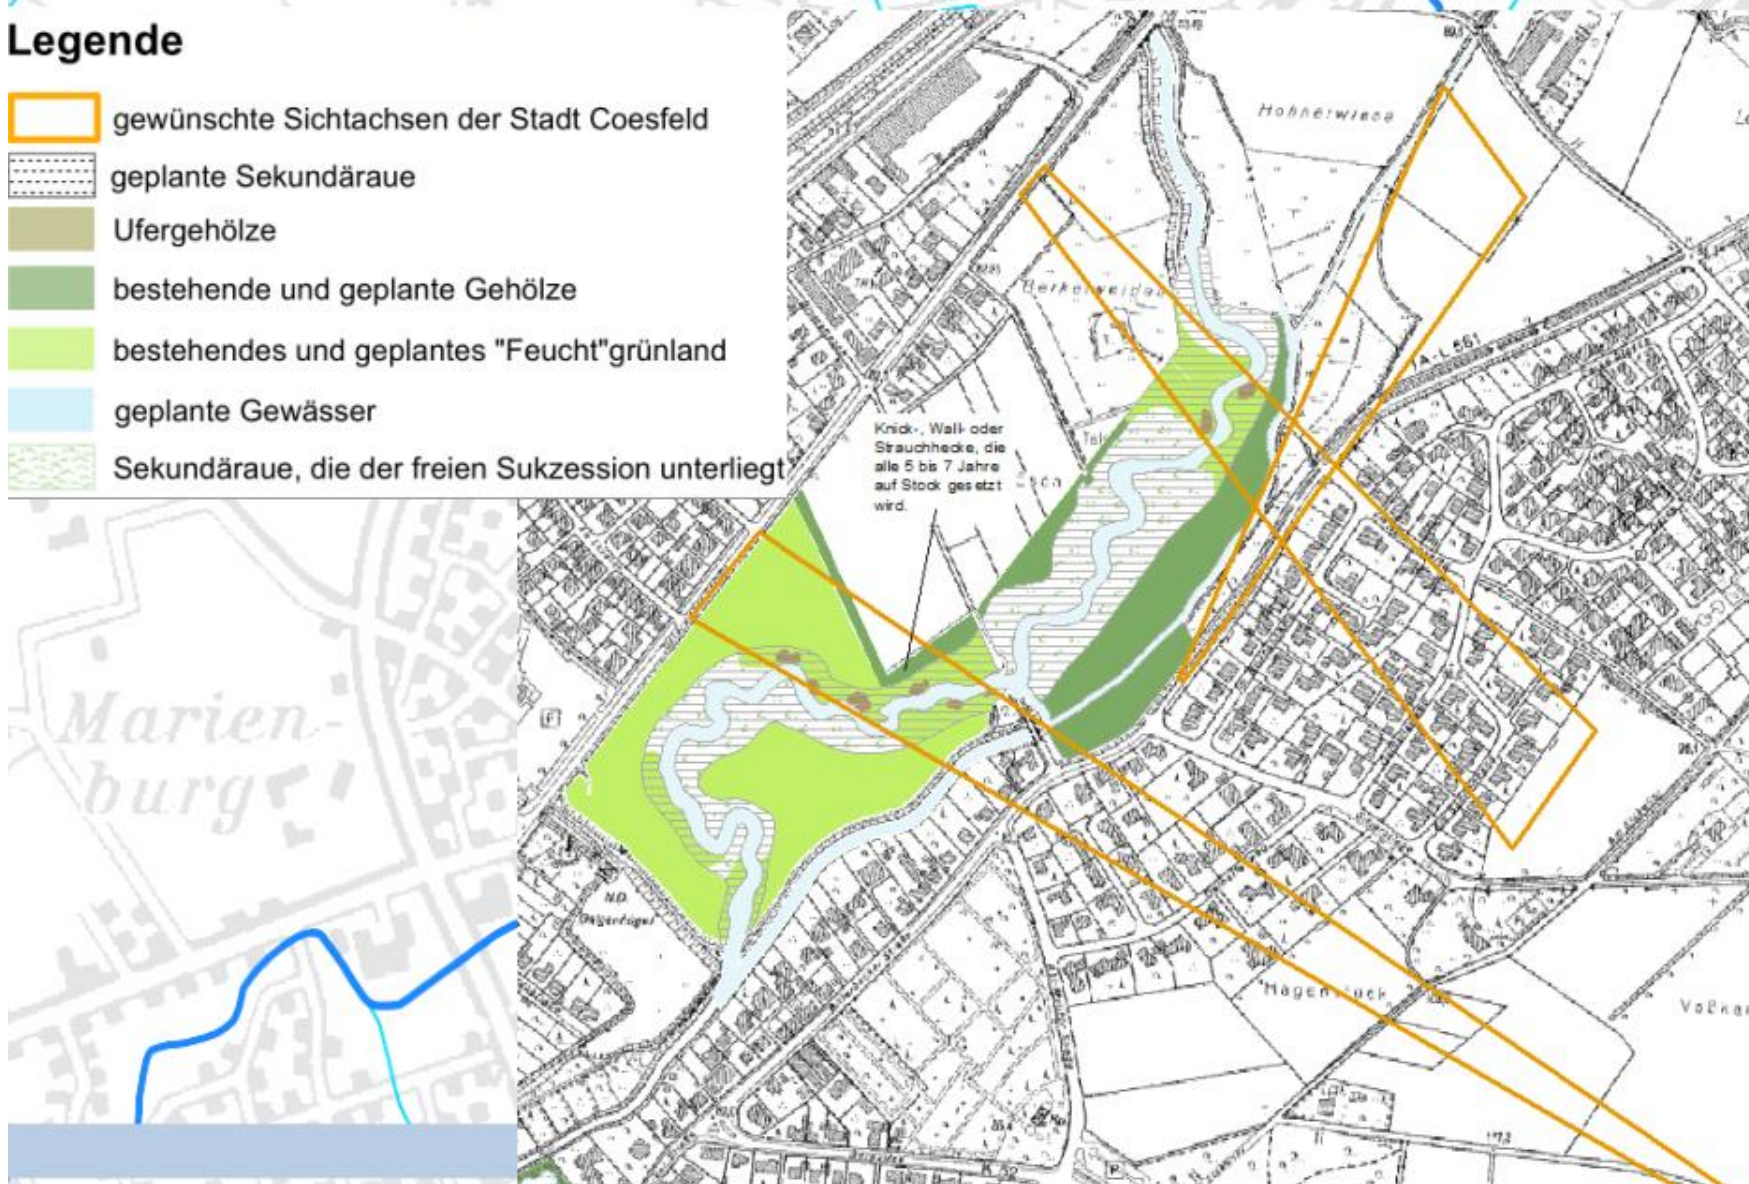

Anlage 9: Los 2 – abgestimmtes Nutzungskonzept