

80,80


81,70

80,70

ggf. Ableitung zum WL 32
L ≈ 500 m


L AW-Kanal ~ 730 m DN 300 - DN 600

L SW-Kanal ~ 800 m DN 250 Stg

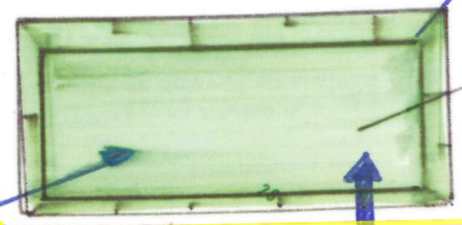

Versickerungsbecken / Regenrückhaltebecken
(schematische Darstellung) (Av ≈ 1.500 m² / V_{AB} ≈ 350 m³)

mögliche
Notentwässerung (vorbehaltlich Vermessung)

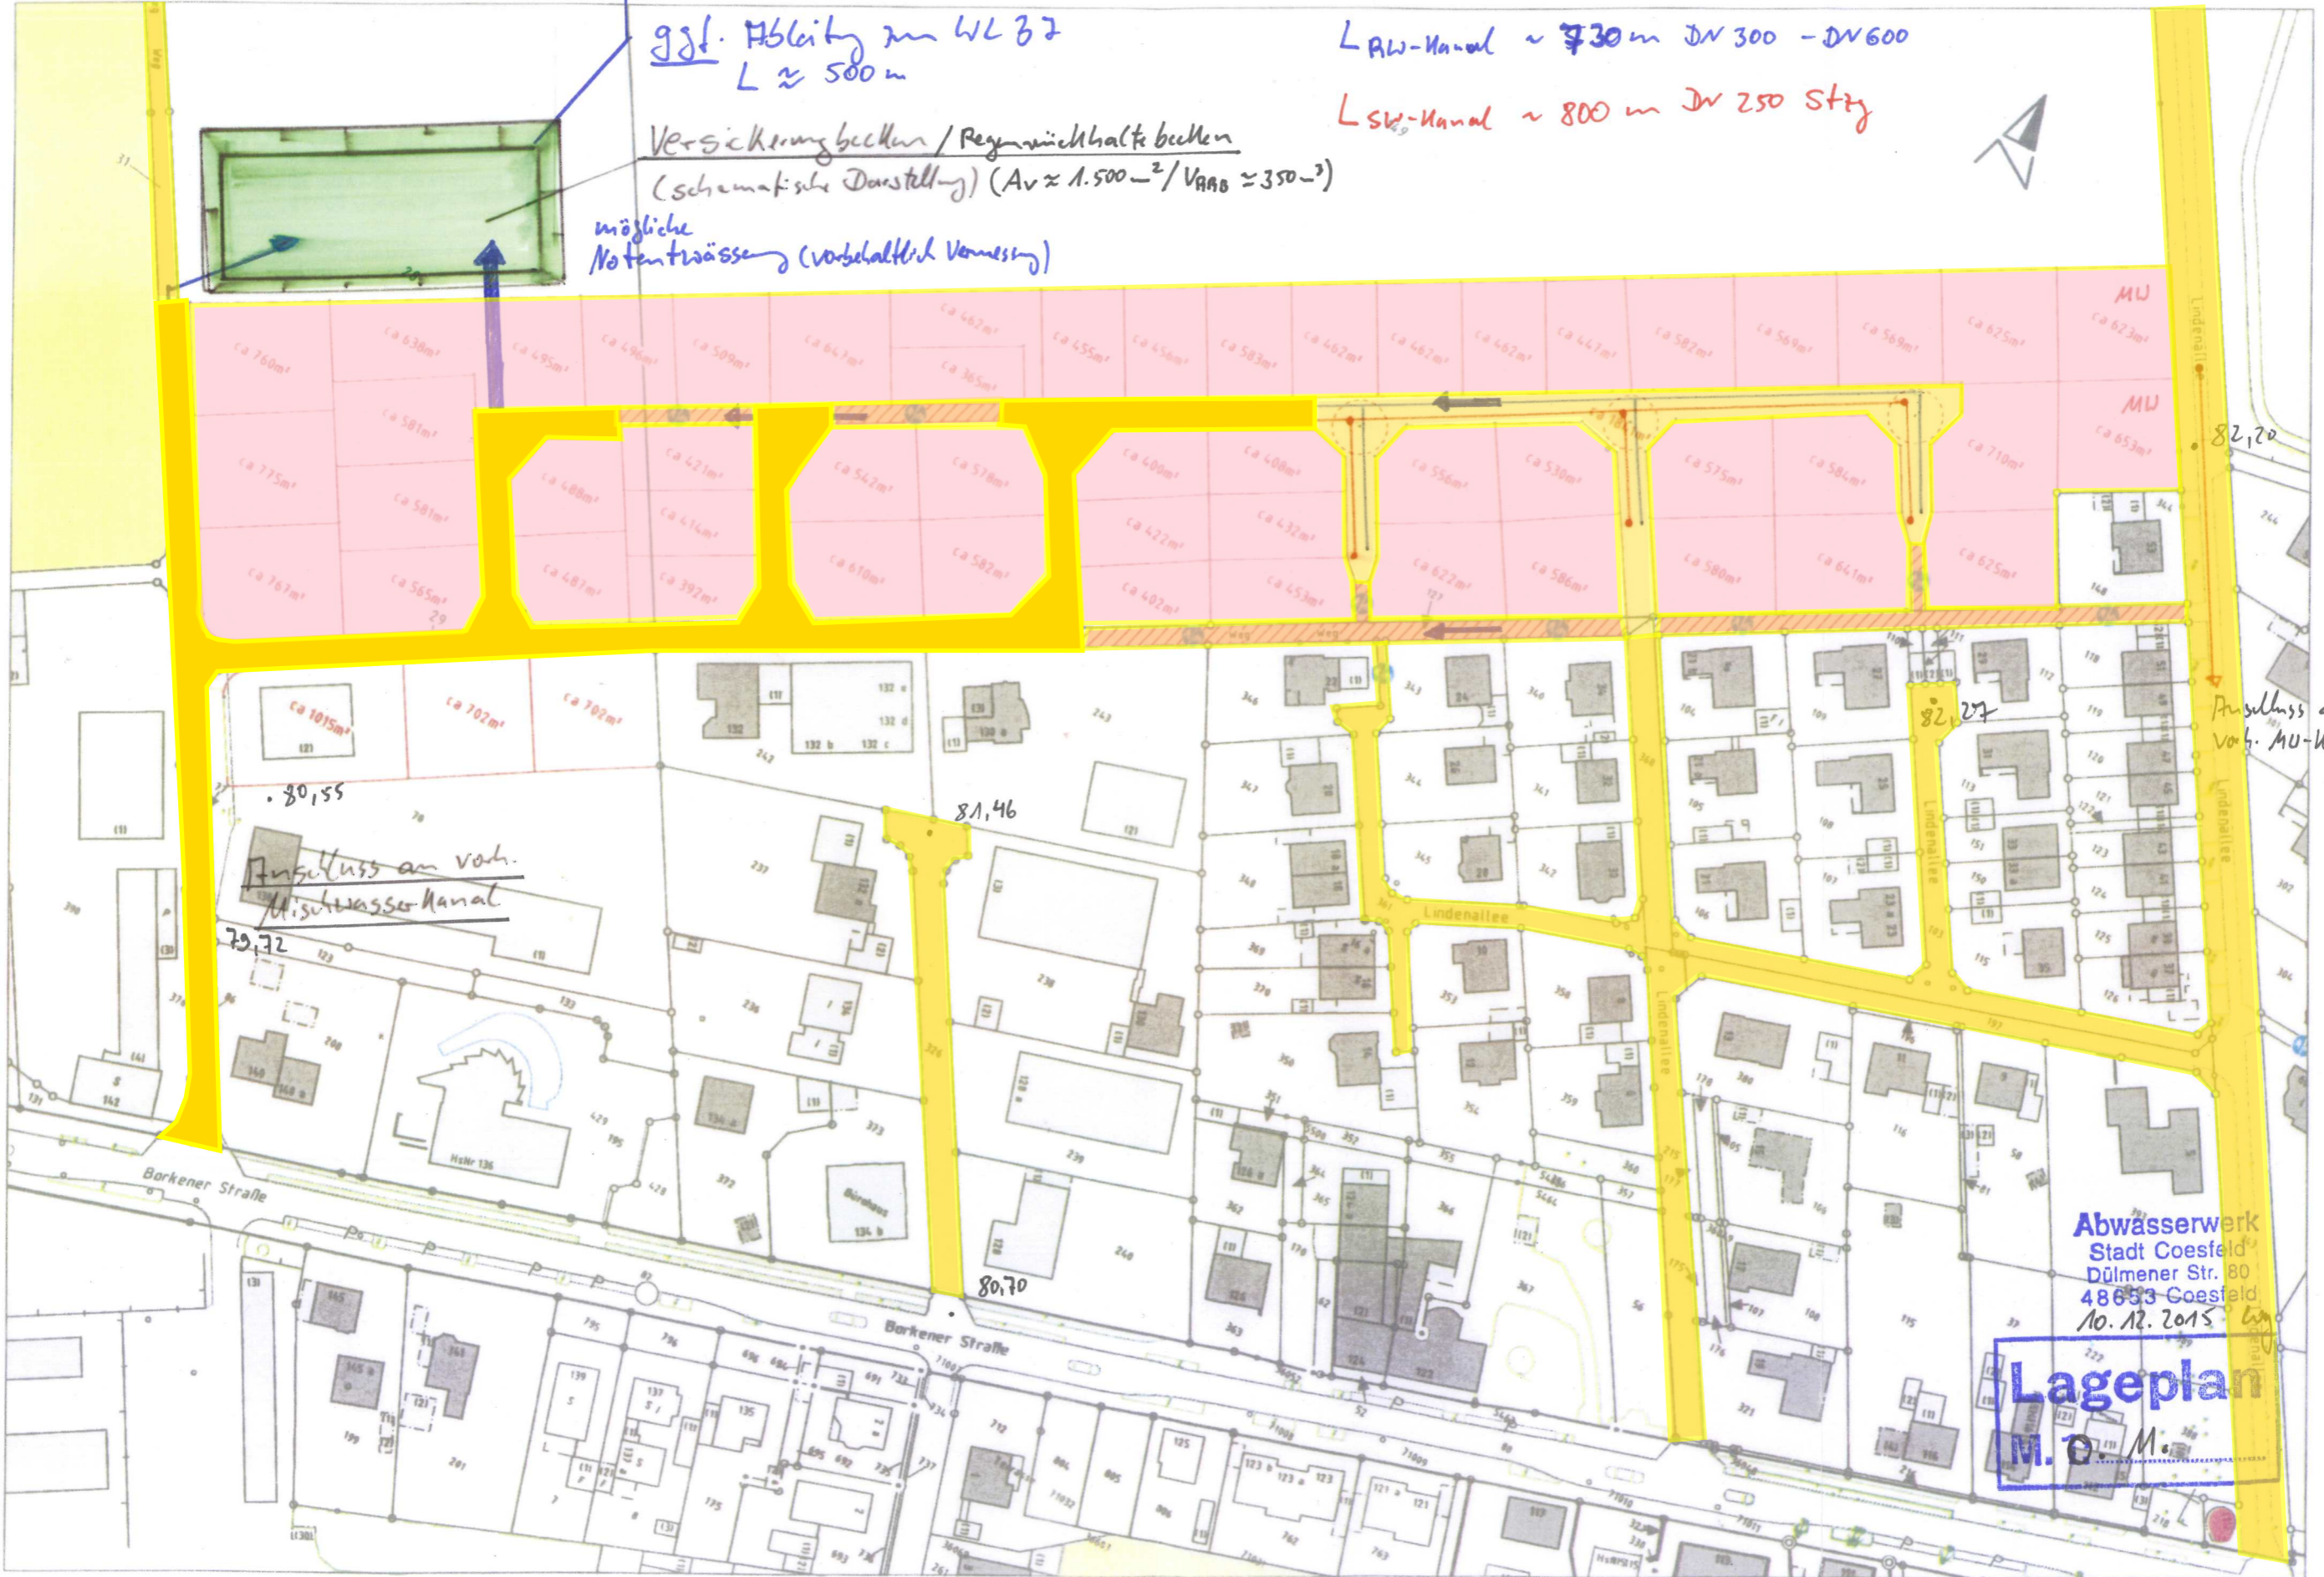

80,55
Anschluss an vorh.
Mischwasserkanal

81,46

80,70

82,20

82,27

Anschluss a
vorh. MU-Kanal

Abwasserwerk
Stadt Coesfeld
Dülmener Str. 80
48653 Coesfeld
10.12.2015

Lageplan
M. o. M.