


# Geltungsbereich des Bebauungsplanes Nr. 47a „Gewerbegebiet Dülmener Straße/ Alexanderstraße“

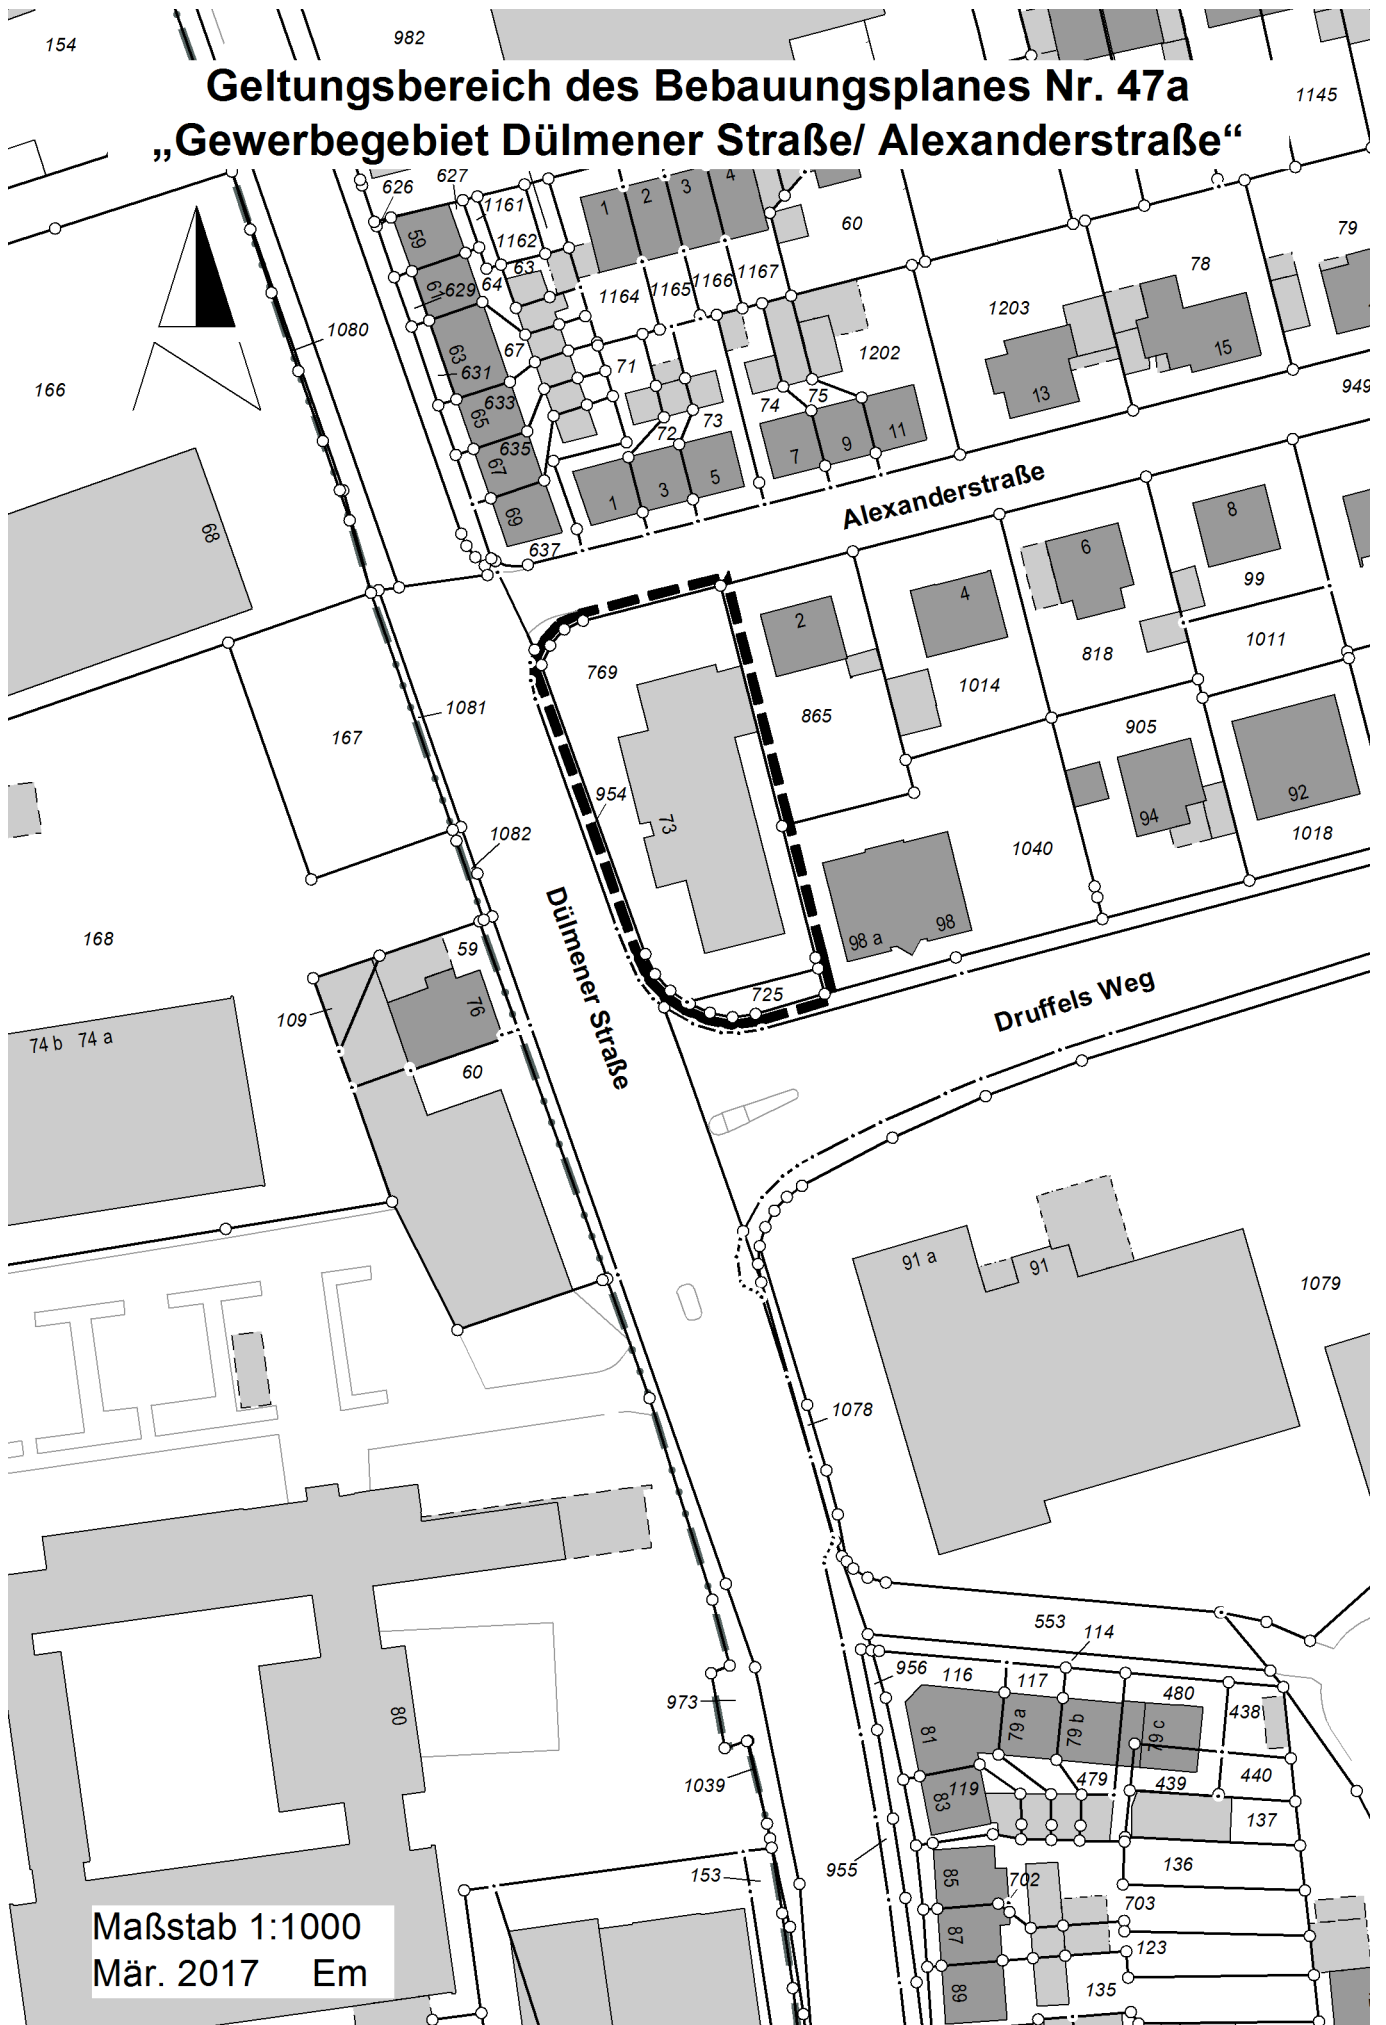

Maßstab 1:1000  
Mär. 2017 Em