
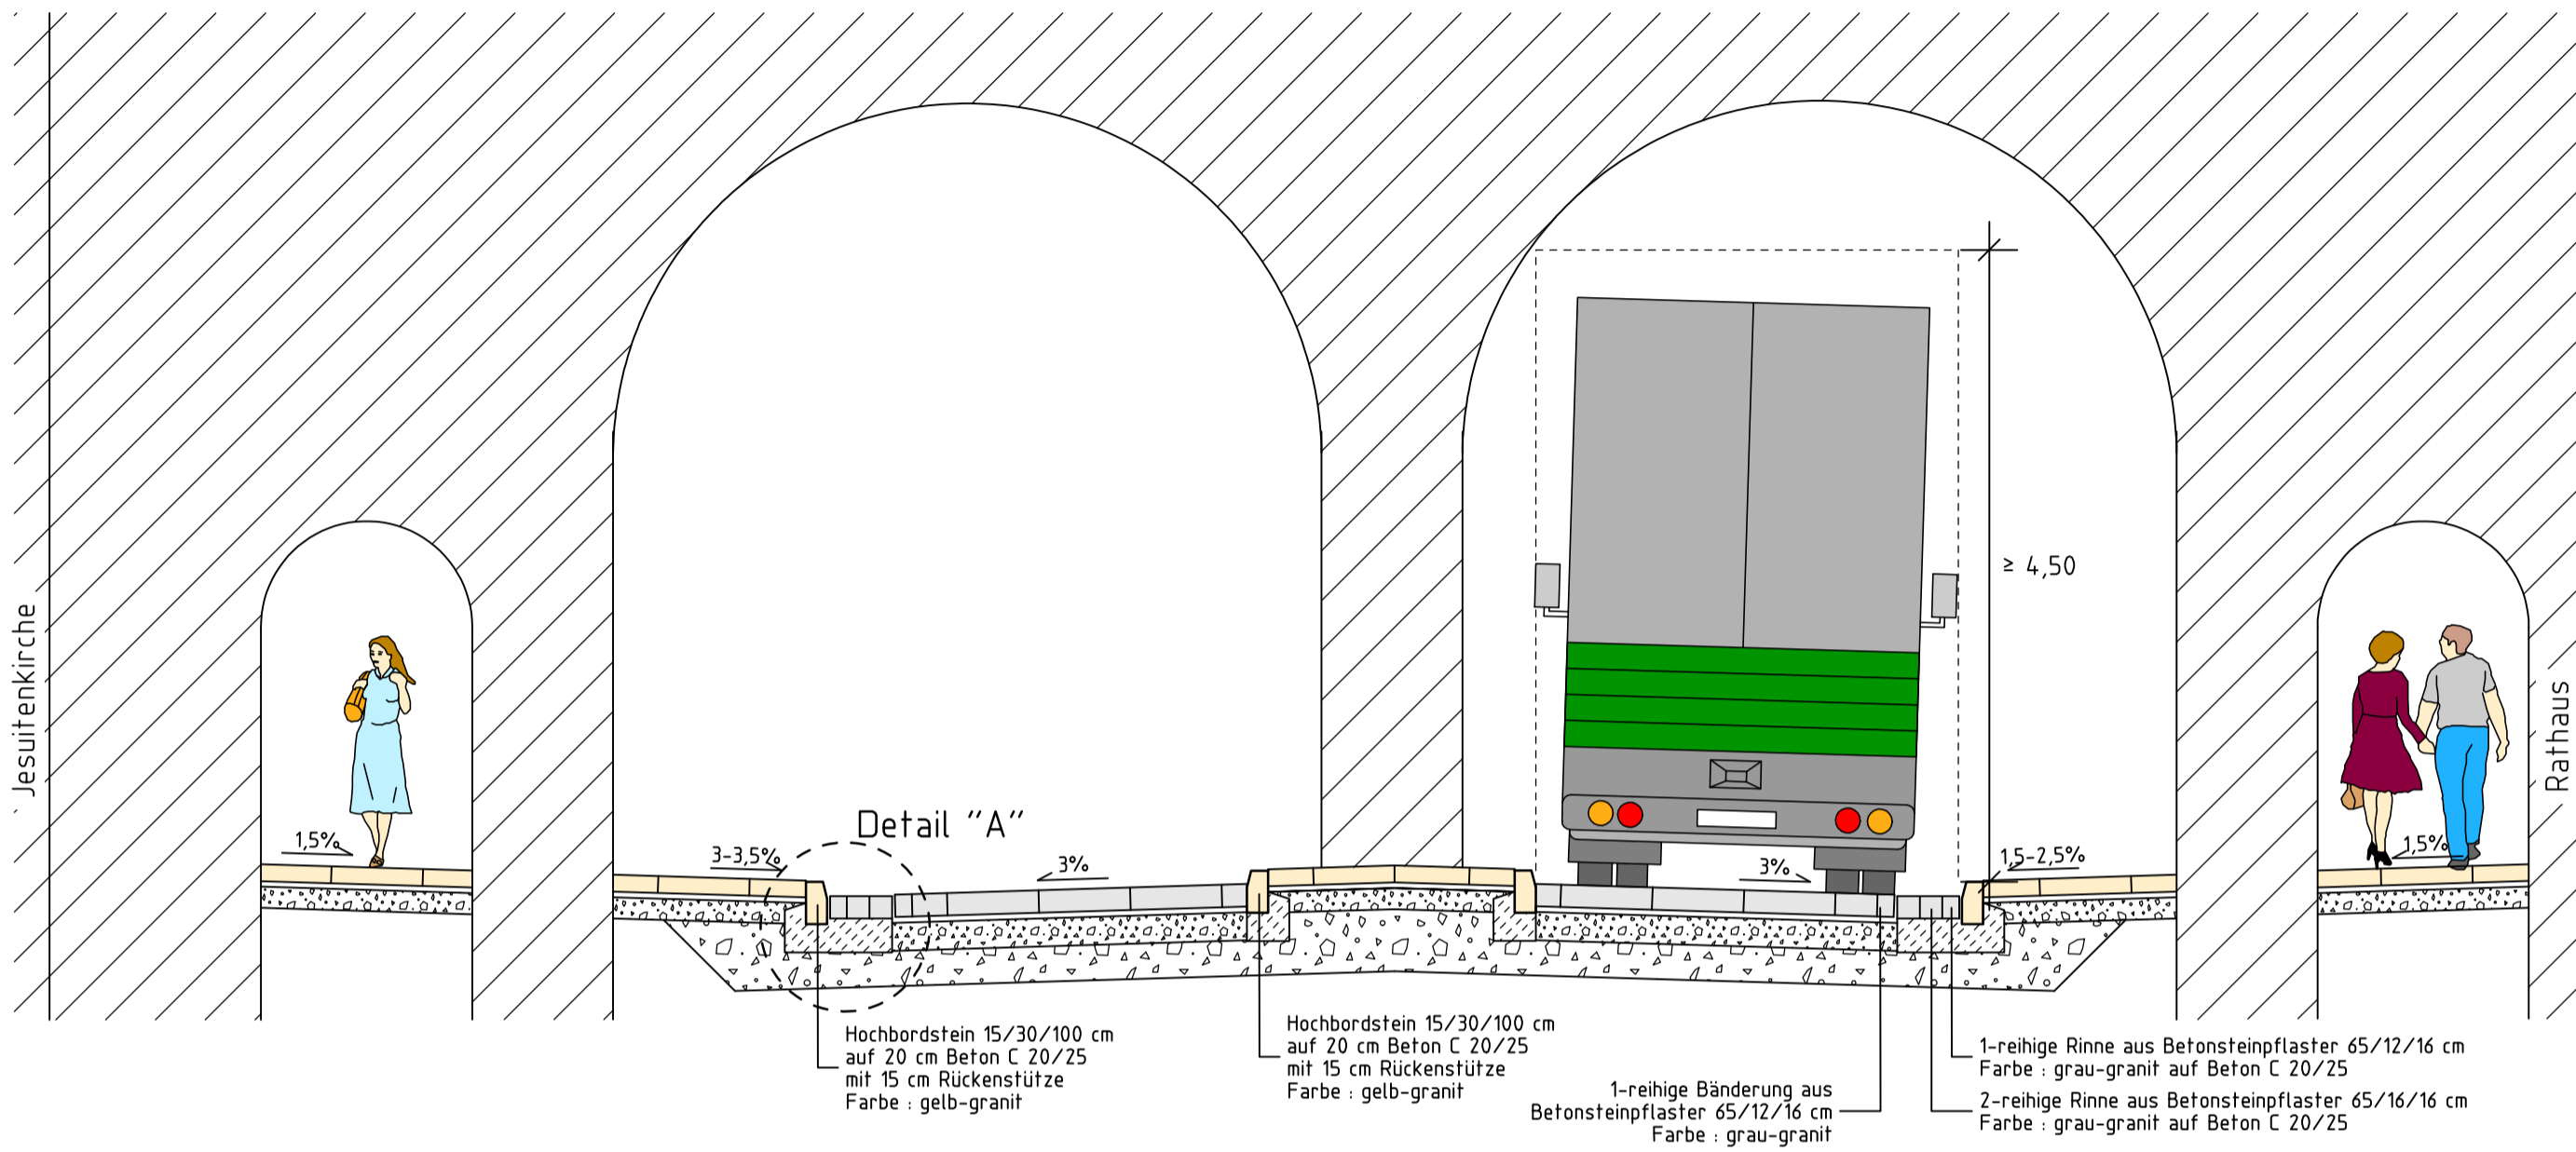



Ausbauquerschnitt A-A

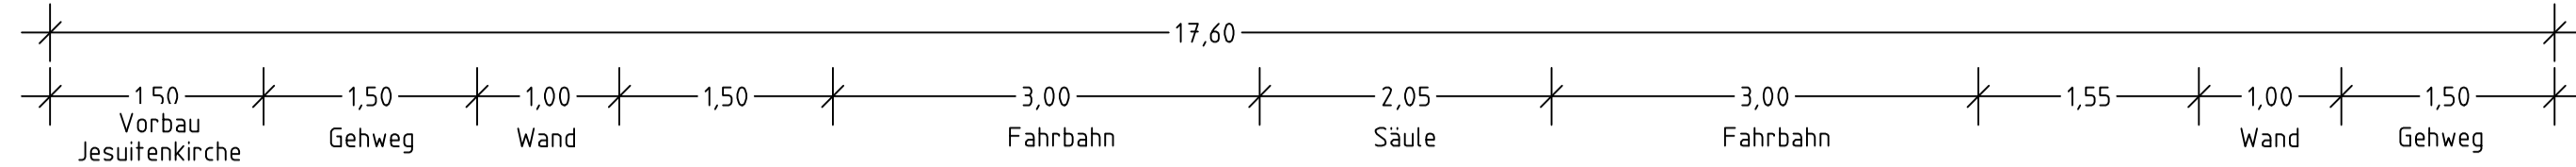

Detail "A"

Gehweg


gemäß RStO '12, Tafel 6, Zeile 1

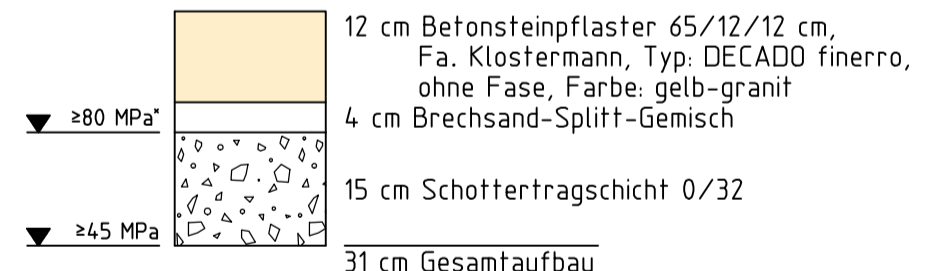

* bei Belastung durch Fahrzeuge $E_v \geq 100$ MPa


Fahrbahn

gemäß RStO '12, Tafel 3, Zeile 1, BK 1,0

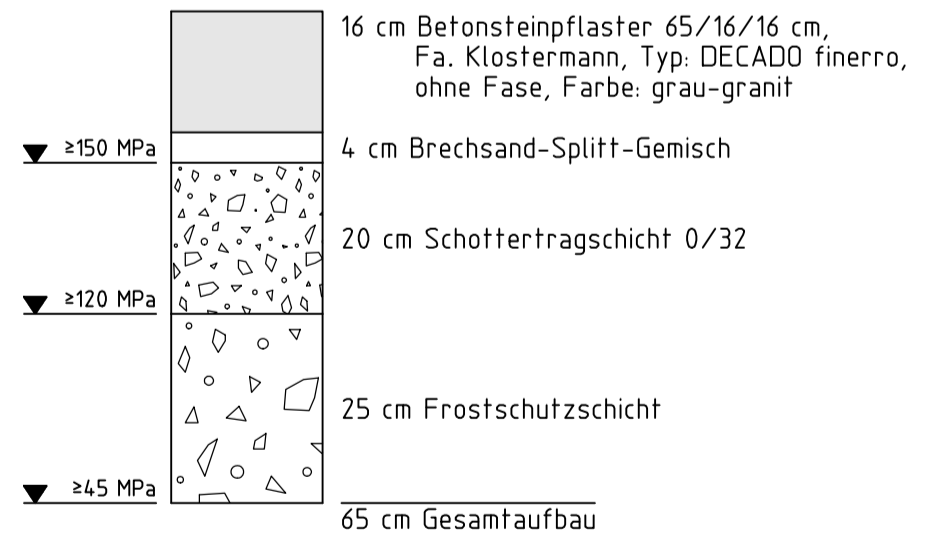

Detail "A"

M. 1:10

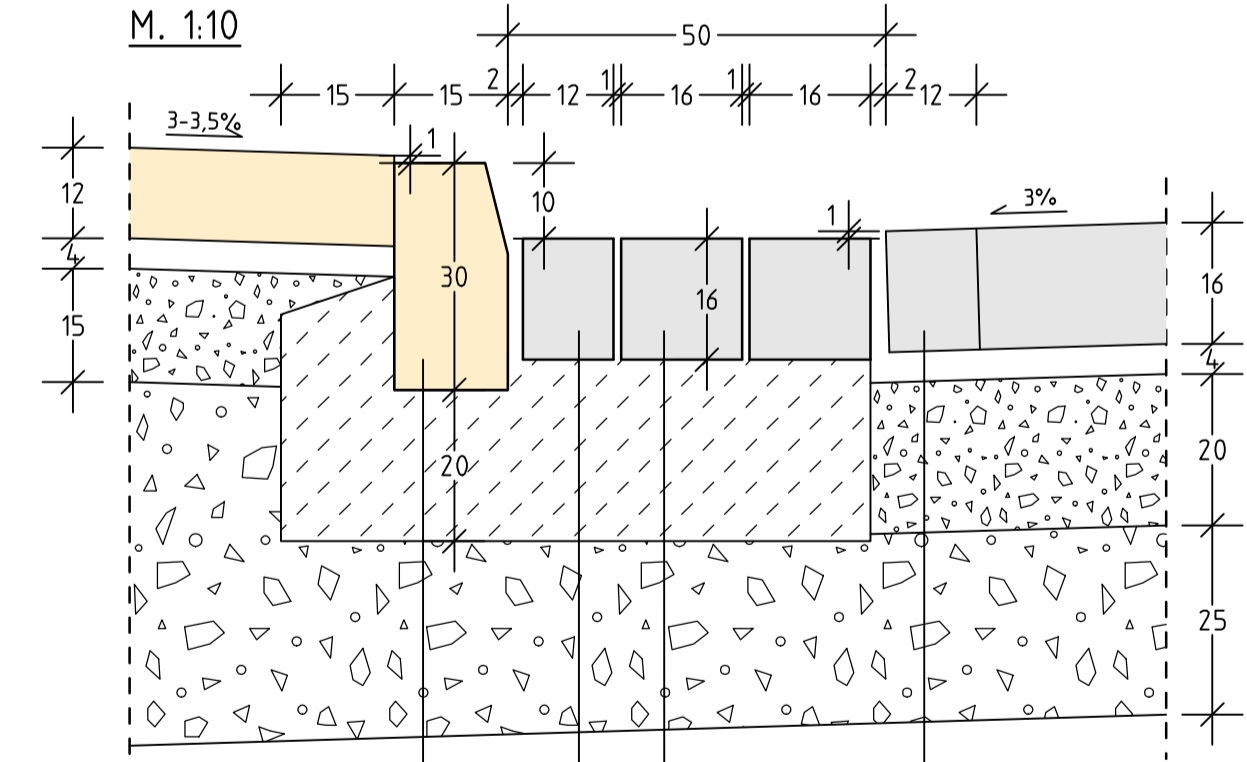

Hochbord 15/30/100 cm auf 20 cm Beton C 20/25 mit 15 cm Rückenstütze Farbe: gelb-granit
 1-reihige Rinne aus Betonsteinpflaster 65/12/16 cm Farbe: gelb-granit auf Beton C 20/25
 2-reihige Rinne aus Betonsteinpflaster 65/16/16 cm Farbe: grau-granit auf Beton C 20/25
 1-reihige Bänderung aus Betonsteinpflaster 65/12/16 cm Farbe: grau-granit auf Beton C 20/25

Das Baugrundgutachten der Dr. Schleicher & Partner Ingenieurgesellschaft mbH vom 12.01.2017 ist zu beachten. Um den geforderten Verformungsmodul $E_v \geq 45$ MN/m² zu erreichen, ist ein 30 cm starker Bodenaustausch vorzusehen. Eine Planungsdrainage ist nicht erforderlich.

Weitergabe sowie Vervielfältigung und Verwertung dieser Unterlage sind vorbehaltlich gesonderter vertraglicher Regelungen oder im Einzelfall gesondert erfolgter Vereinbarungen mit dem Entwurfsverfasser nicht gestattet. Zuwiderhandlungen verpflichten zu Schadensersatz.

Ausbauquerschnitt A-A

| | | | | | |
|-------|-------|--------|------|-------|------------------|
| | | | | | |
| | | | | | |
| | | | | | |
| | | | | | |
| Index | Datum | bearb. | gez. | gepr. | Art der Änderung |

Beratung • Planung • Bauleitung

Mindener Straße 205
49084 Osnabrück
E-Mail: osnabrueck@pbh.org

Telefon (0541) 1819-0
Telefax (0541) 1819-111
Internet: www.pbh.org

PLANUNGSBÜRO HAHM

SWUP GmbH
Landschaftsarchitektur, Stadtplanung und Mediation

STADT COESFELD
UrbaneBerkel
Ausbau der Bernhard-von-Galen-Straße
Verkehrsanlagen

ZukunftsLAND Regionale 2016

Entwurfsplanung

Ausbauquerschnitt

| | | | | | | |
|----------------|------------|----------|--------------|------------|---------|------------|
| bearbeitet: | 21.03.2017 | Heuer | Maßstab: | Proj. Nr.: | Anlage: | Blatt Nr.: |
| gezeichnet: | 21.03.2017 | Niermann | 1:50 | 14179011 | 1 | 1/4 |
| geprüft: | | | | | | |
| Planverfasser: | Osnabrück, | | Aufgestellt: | | | |
| Unterschrift | | | | | | |

VORABZUG