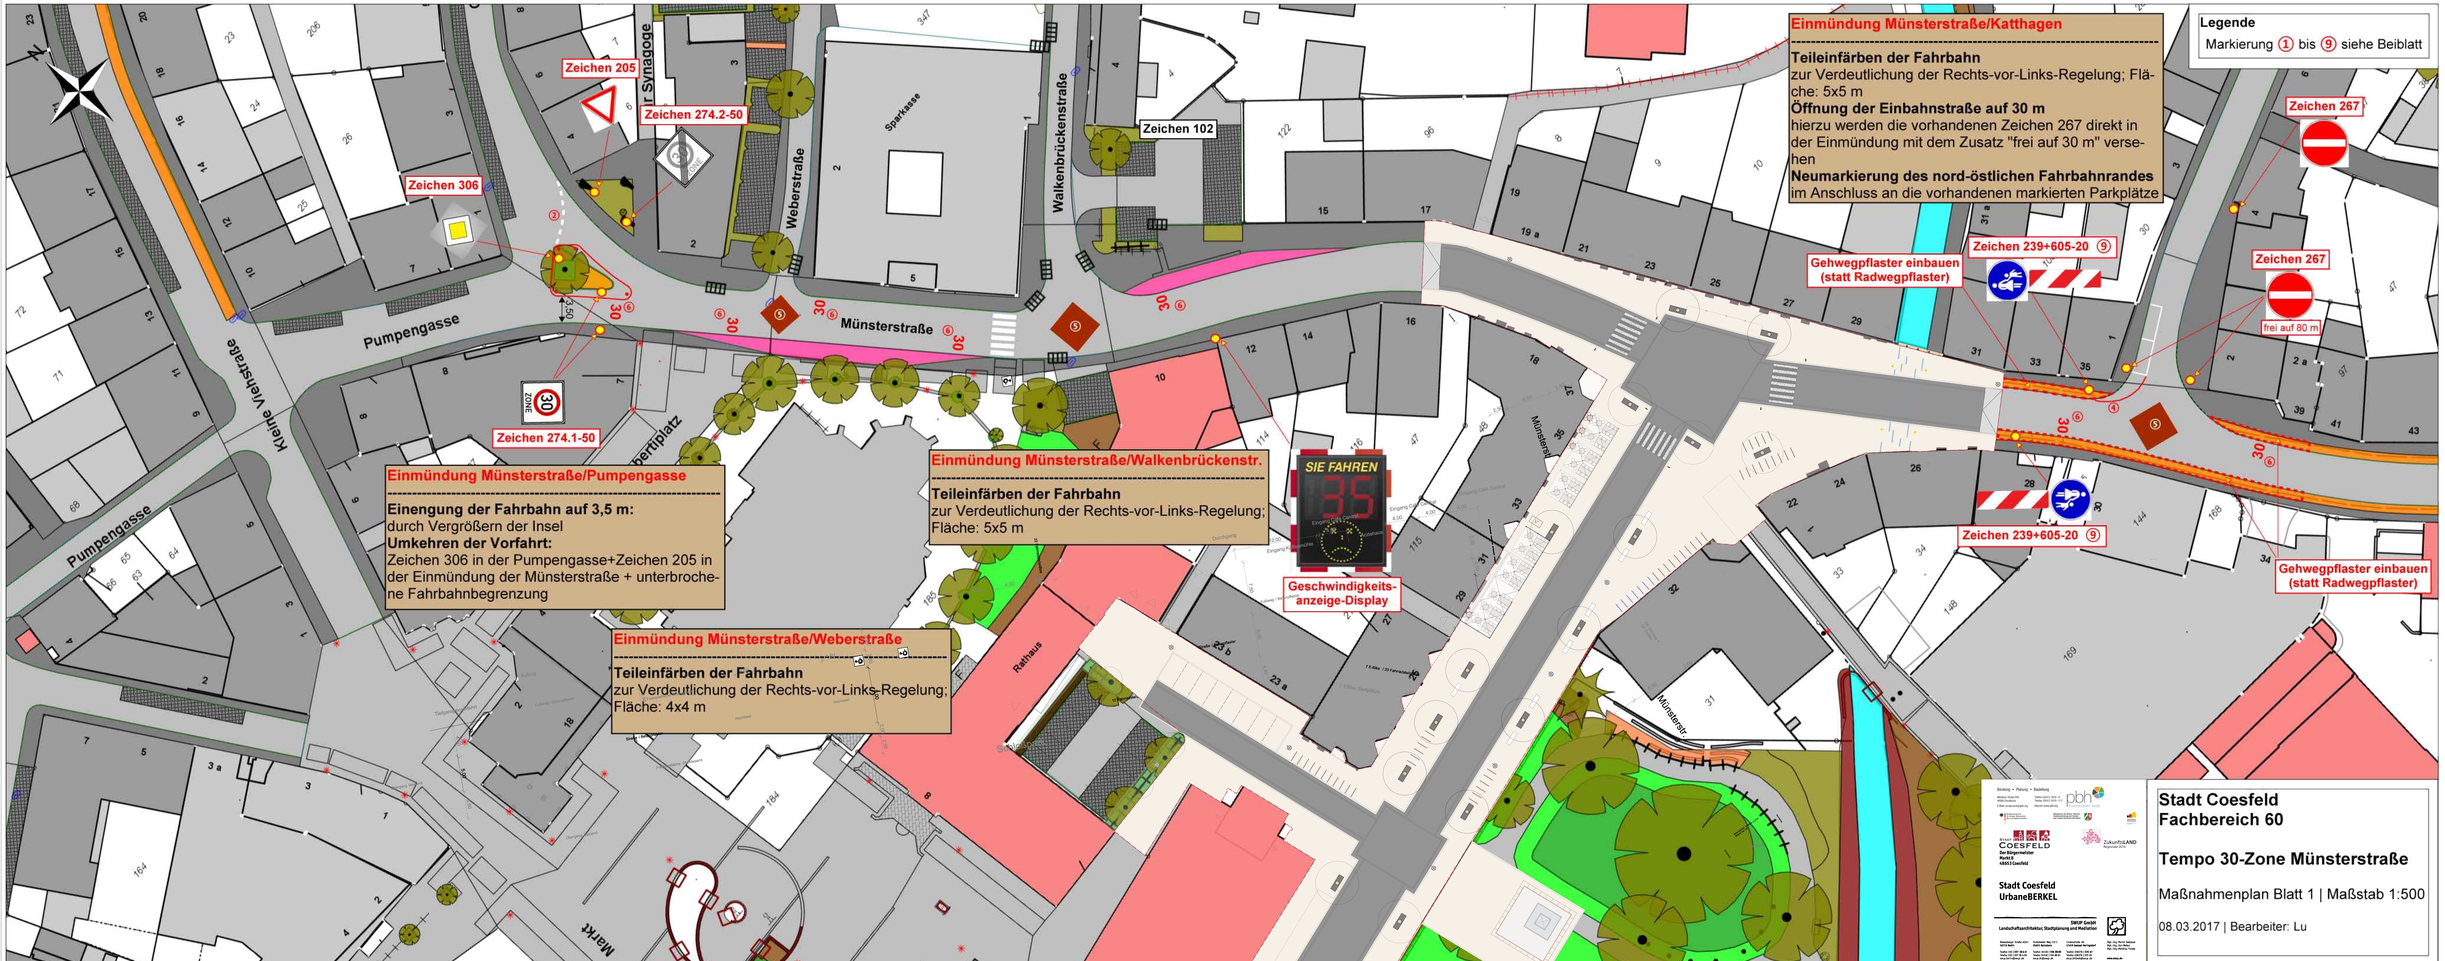
Zeichen 205
Zeichen 274.2-50
Zeichen 306
Zeichen 274.1-50
Zeichen 102
Zeichen 267
Zeichen 239+605-20
Gehwegpflaster einbauen (statt Radwegpflaster)
frei auf 80 m
Geschwindigkeits-anzeige-Display
SIE FAHREN
35
Pumpengasse
Münsterstraße
Weberstraße
Walkenbrückenstraße
Kleine Viehstraße
Rathaus
Sparkasse
Synagoge
Marktplatz
Markt
Münsterstr.
Einmündung Münsterstraße/Pumpengasse
Einengung der Fahrbahn auf 3,5 m:
durch Vergrößern der Insel
Umkehren der Vorfahrt:
Zeichen 306 in der Pumpengasse+Zeichen 205 in der Einmündung der Münsterstraße + unterbrochene Fahrbahnbegrenzung
Einmündung Münsterstraße/Walkenbrückenstr.
Teileinfärben der Fahrbahn
zur Verdeutlichung der Rechts-vor-Links-Regelung; Fläche: 5x5 m
Einmündung Münsterstraße/Weberstraße
Teileinfärben der Fahrbahn
zur Verdeutlichung der Rechts-vor-Links-Regelung; Fläche: 4x4 m
Einmündung Münsterstraße/Katthagen
Teileinfärben der Fahrbahn
zur Verdeutlichung der Rechts-vor-Links-Regelung; Fläche: 5x5 m
Öffnung der Einbahnstraße auf 30 m
hierzu werden die vorhandenen Zeichen 267 direkt in der Einmündung mit dem Zusatz "frei auf 30 m" versehen
Neumarkierung des nord-östlichen Fahrbahnrandes
im Anschluss an die vorhandenen markierten Parkplätze
Legende
Markierung ① bis ⑨ siehe Beiblatt
Stadt Coesfeld
Fachbereich 60
Tempo 30-Zone Münsterstraße
Maßnahmenplan Blatt 1 | Maßstab 1:500
08.03.2017 | Bearbeiter: Lu
Stadt Coesfeld
UrbaneBERKEL
SWUP GmbH