


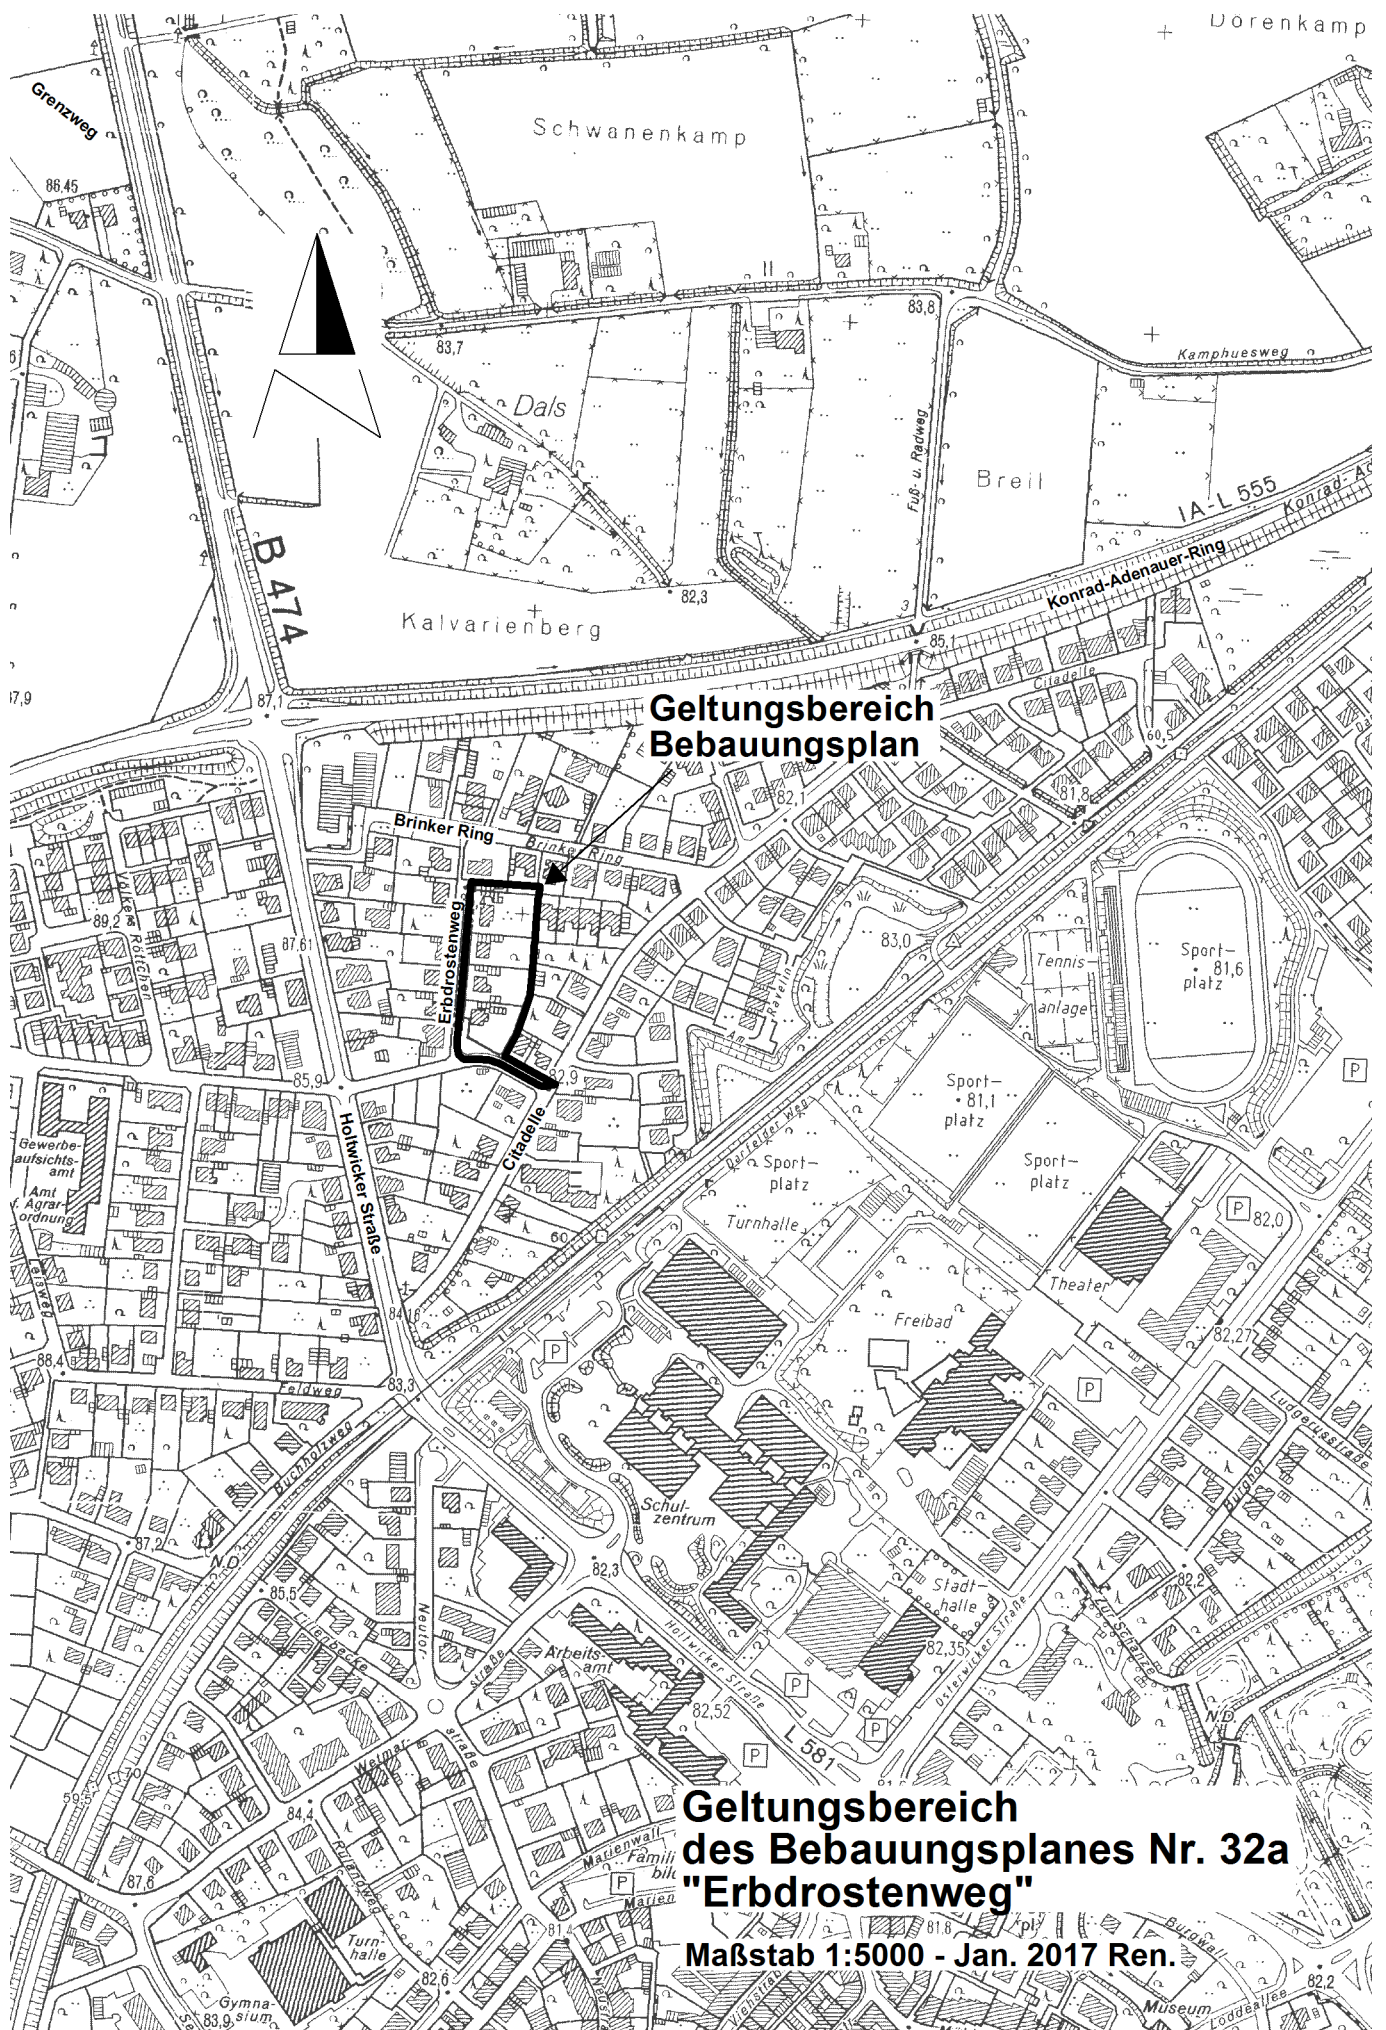

**Geltungsbereich
Bebauungsplan**

**Geltungsbereich
des Bebauungsplanes Nr. 32a
"Erdrostenweg"**

Maßstab 1:5000 - Jan. 2017 Ren.