


Übersichtsplan mit Kennzeichnung der Geltungsbereiche des Bebauungsplanes Nr. 135 "Bahnareal Rekener Straße" und der 1. Änderung

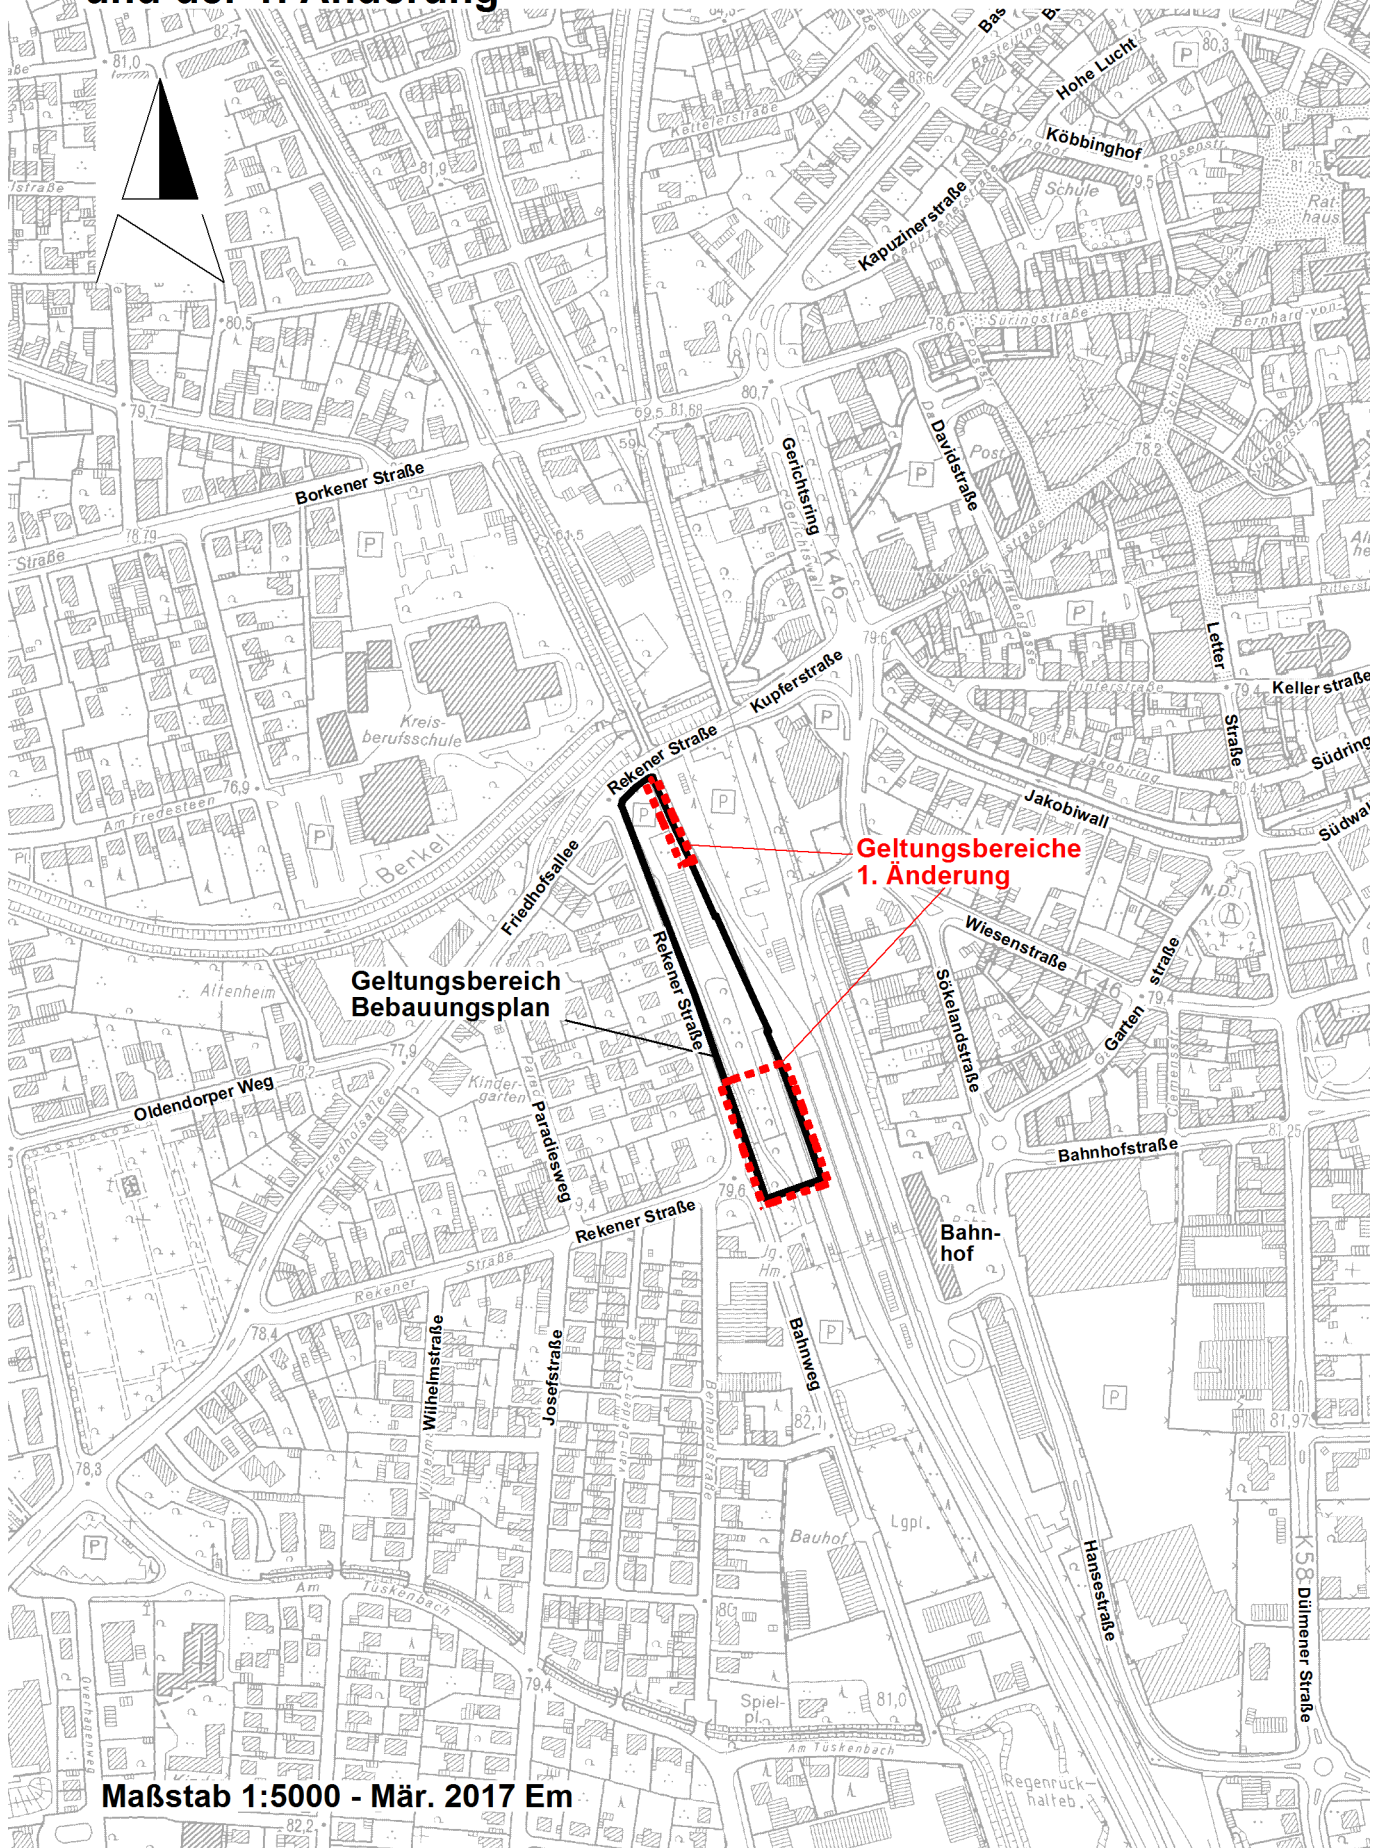

Maßstab 1:5000 - Mär. 2017 Em