

# VORPLANUNG


## ERNSTING'S FAMILY SPORTPARK

PLANINHALT: LAGEPLAN

MASZSTAB: 1 : 500

PLANNR.: SELPpG2A

DATUM: 29.05.2017

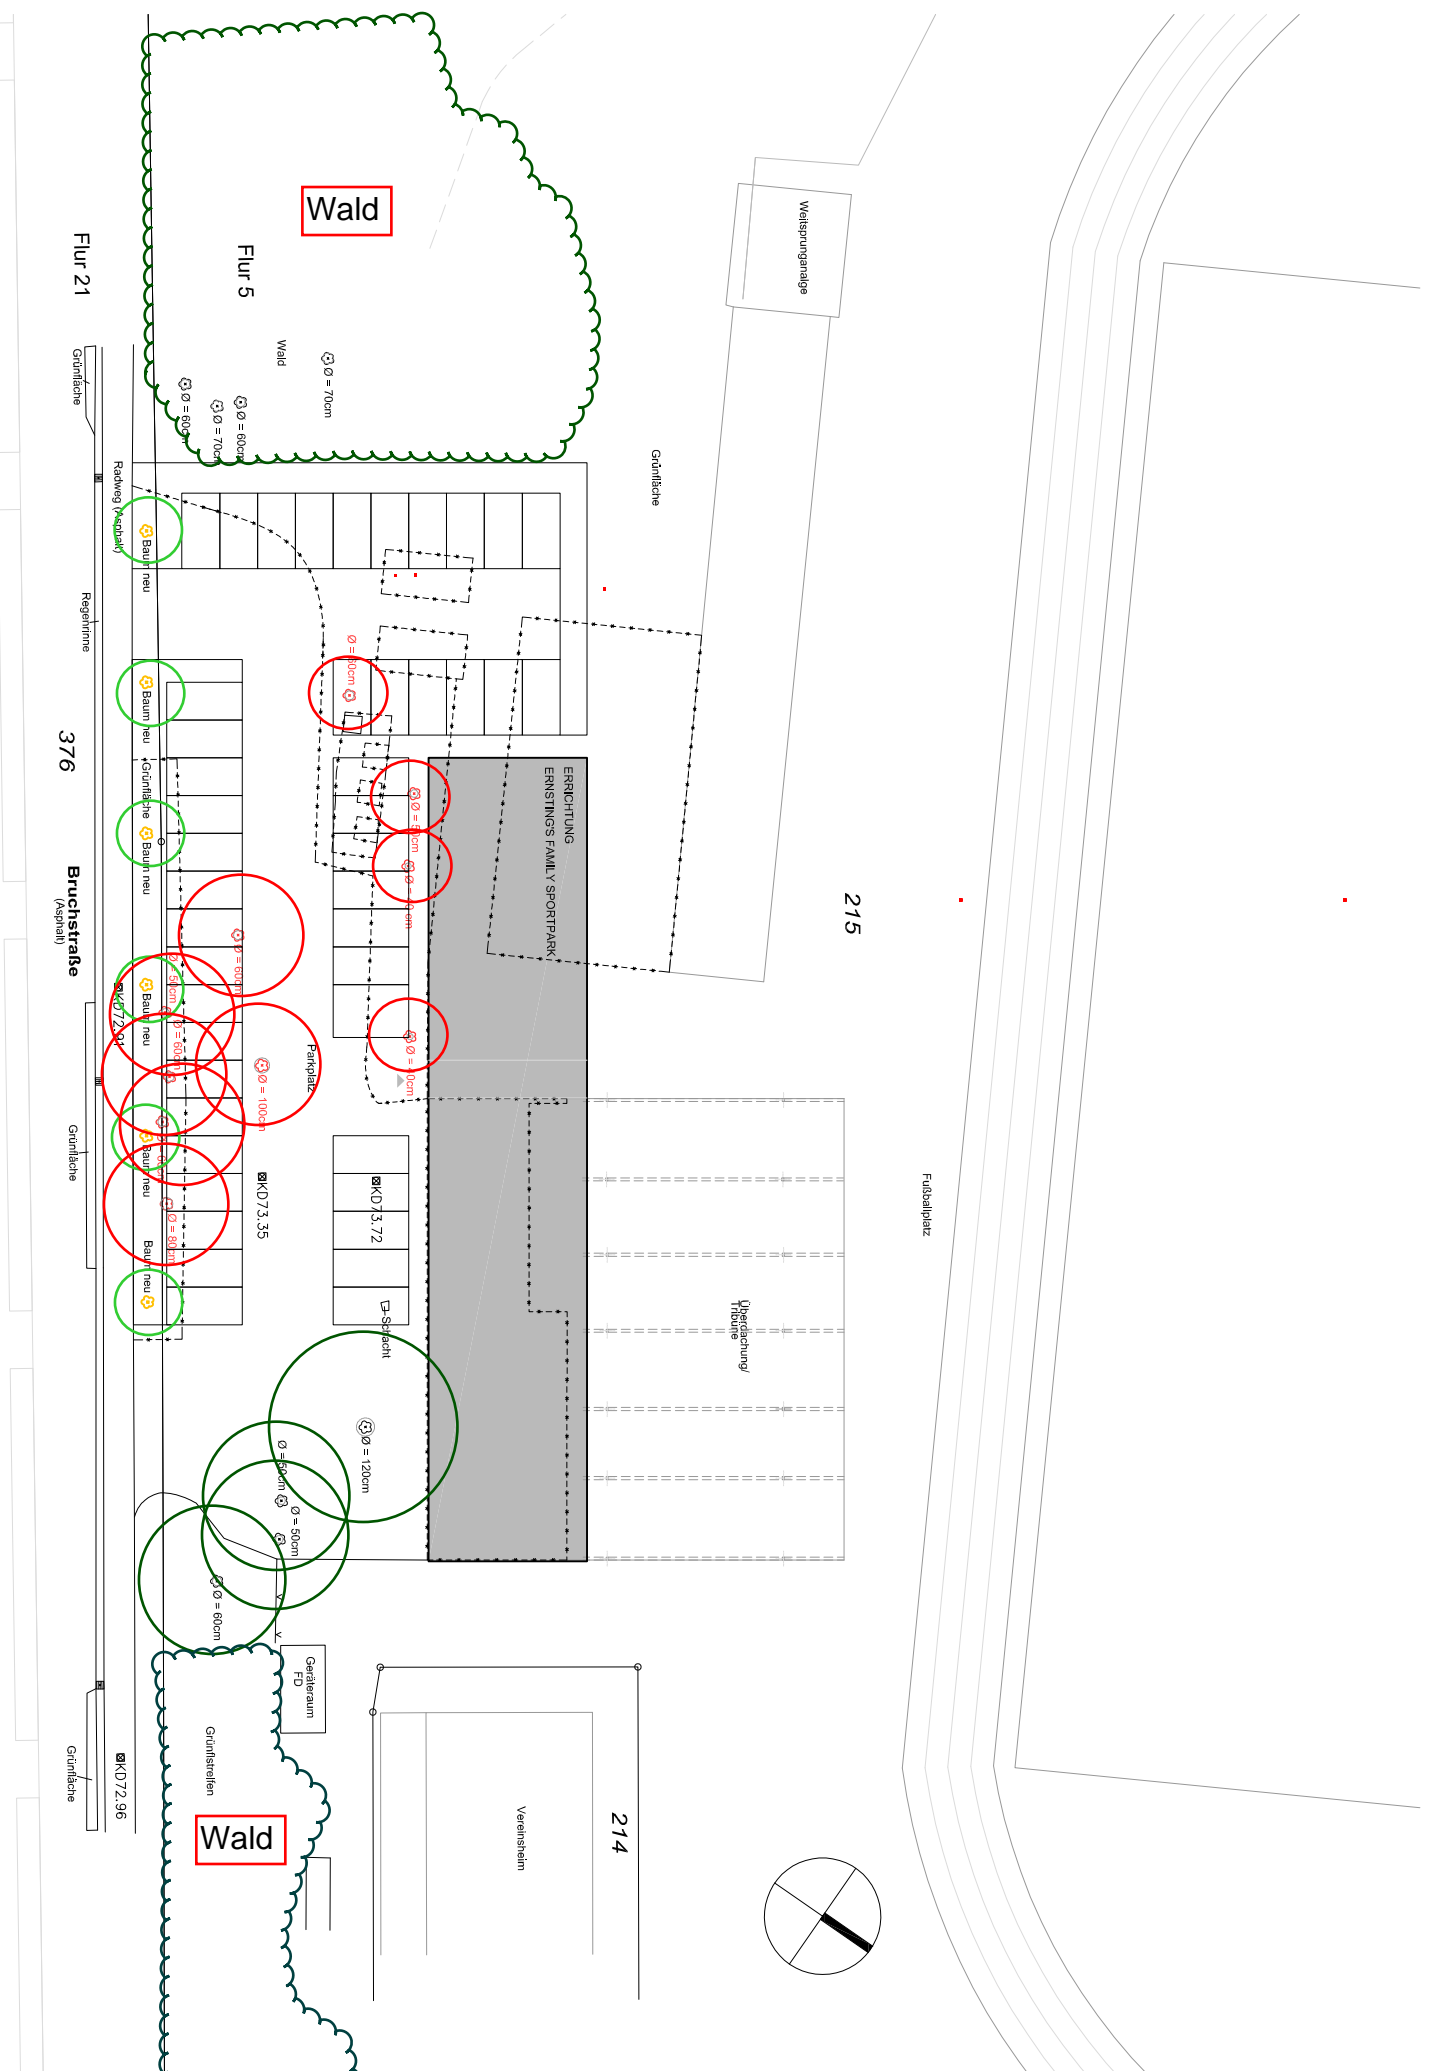

☒ Baum Bestand

☒ Baum Abbruch  
Hinweis: Nach Ab- / bzw. Zustimmung  
der Stadt Coesfeld

☒ Baum Neu  
Hinweis: Nach Ab- / bzw. Zustimmung  
des Straßenbaulastträgers Kreis Coesfeld

BAUHERR: DJK VORWÄRTS LETTJE E.V.  
BRUCHSTRASSE 135  
48653 COESFELD - LETTJE

PLANUNG: BOCK NEUHAUS und PARTNER  
ARCHITEKTEN - INGENIEURE - CONSULTANTS  
NEUTORSTRASSE 3 48653 COESFELD  
TELL.: 02541 - 84000 FAX: 02541 - 840030