

**LEGENDE**


▽ / FFB / FF	Oberkante Fertigfußboden
▼ / RFB / RF	Oberkante Rohfußboden
WD	Wanddurchbruch
WS	Wandschlitz
DD	Deckendurchbruch
BD	Bodendurchbruch
RÖ	Revisionsöffnung ab OKFFB
BRH	Brüstungshöhe
BRH r-f	Brüstungshöhe Rohbrüstung ab OKFFB
BRH f-f	Brüstungshöhe Fertigbrüstung ab OKFFB
UK	Unterkante
OK	Oberkante
UZ	Unterzug
GF	Grundfläche
U	Umfang
LH	lichte Höhe
RH	roh Höhe
BE	Bodeneinlauf

	Bestand
	Neubau, tragend
	nicht tragend / Trockenbau
	Wärmedämmung mineralisch
	Wärmedämmung druckfest/Perimeterdämmung
	Bauteil unterhalb
	Bauteil überhalb
	Abbruch
	TGA-E
	TGA-HLS / Entwässerung
	Brandschutz

Alle Türhöhen ab OK FFB/2. Angabe = Türhöhe  
 Alle Brüstungshöhen (BRH) ab OK FFB  
 Alle Maße sind vor Baubeginn eigenverantwortlich zu prüfen.

Die Architektenpläne gelten nur in Verbindung mit den Schal-,  
 Bewehrungs- und Ausführungsplänen der Fachplaner!

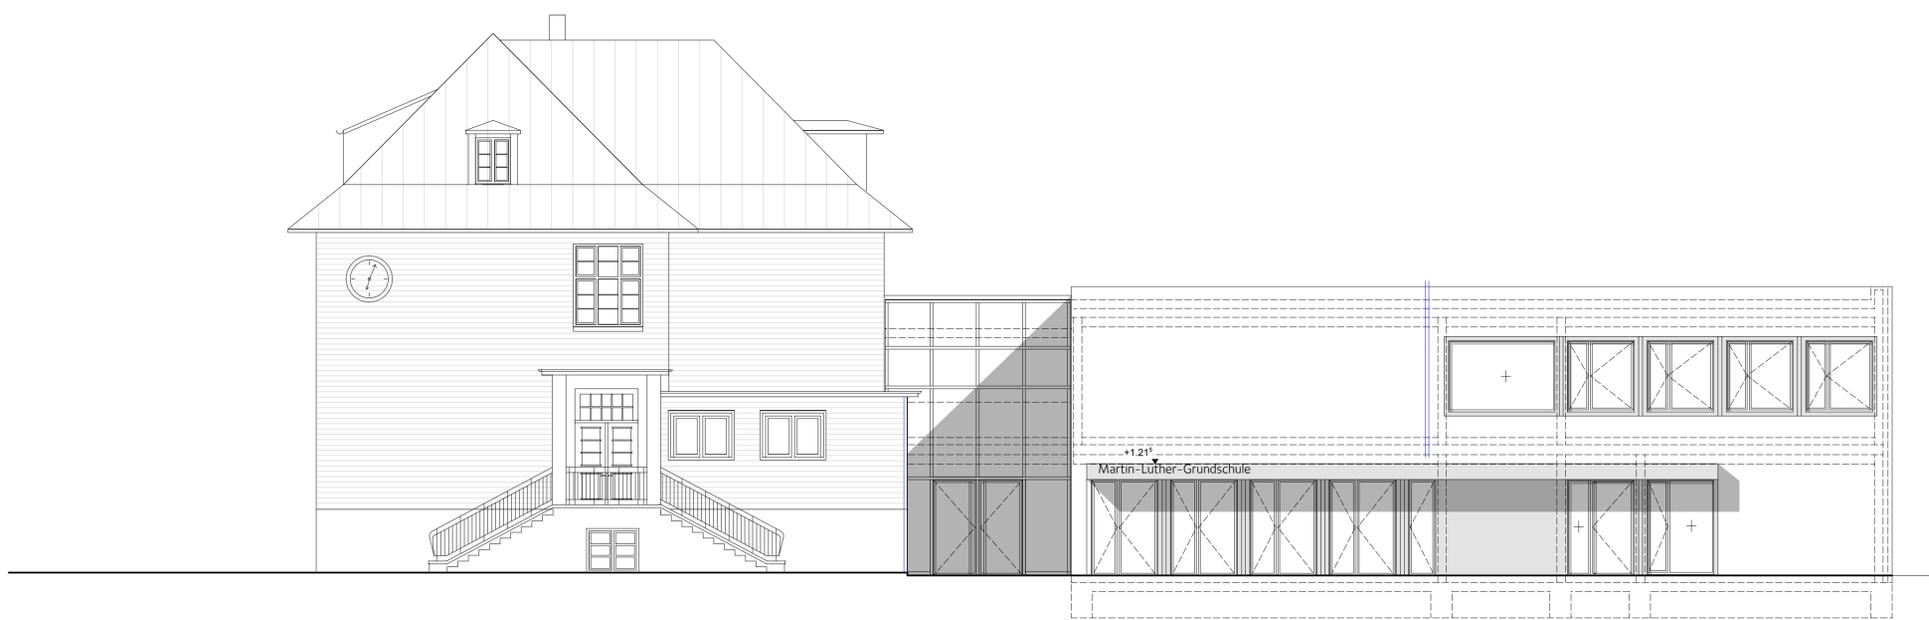

Ansicht Süd



Ansicht Nord

Ansichten 1

A 3 0 A 1 0 0

INDEX	DATUM	NAME	GEGENSTAND DER ÄNDERUNG



**PROJEKT** Erweiterung und Sanierung der ehemaligen Jakobischule zur Martin-Luther-Grundschule, Coesfeld

**BAUHERR/IN** Stadt Coesfeld  
Markt 8  
48653 Coesfeld

**ARCHITEKTUR** Arbeitsgemeinschaft  
**puppendahlarchitektur**  
Albert-Schweitzer-Straße 1 D-59399 Offen Fon +49-2595/5586 Fax +49-2595/972413  
info@puppendahl.de www.puppendahl.de

**ARCHITEKTEN**  
Inh. Carlo Koeppen  
BORKENER STR. 48-50  
48653 COESFELD  
FON 02541-9433 0  
FAX 02541-9433 50  
INFO@STEINBERG-KOEPPEN.DE

BAUHERR/IN	ARCHITEKT/IN
------------	--------------

**ZEICHNUNG** Ansichten 1

VORABZUG

1:100	MP / ST	23.05.2017	A 3 0 A 1 0 0
Maßstab	gefertigt	Datum	Planart
			Plannummer
			Index