


Maschinenaufstellungsplan

BIOMASSEKRAFTWERK COESFELD

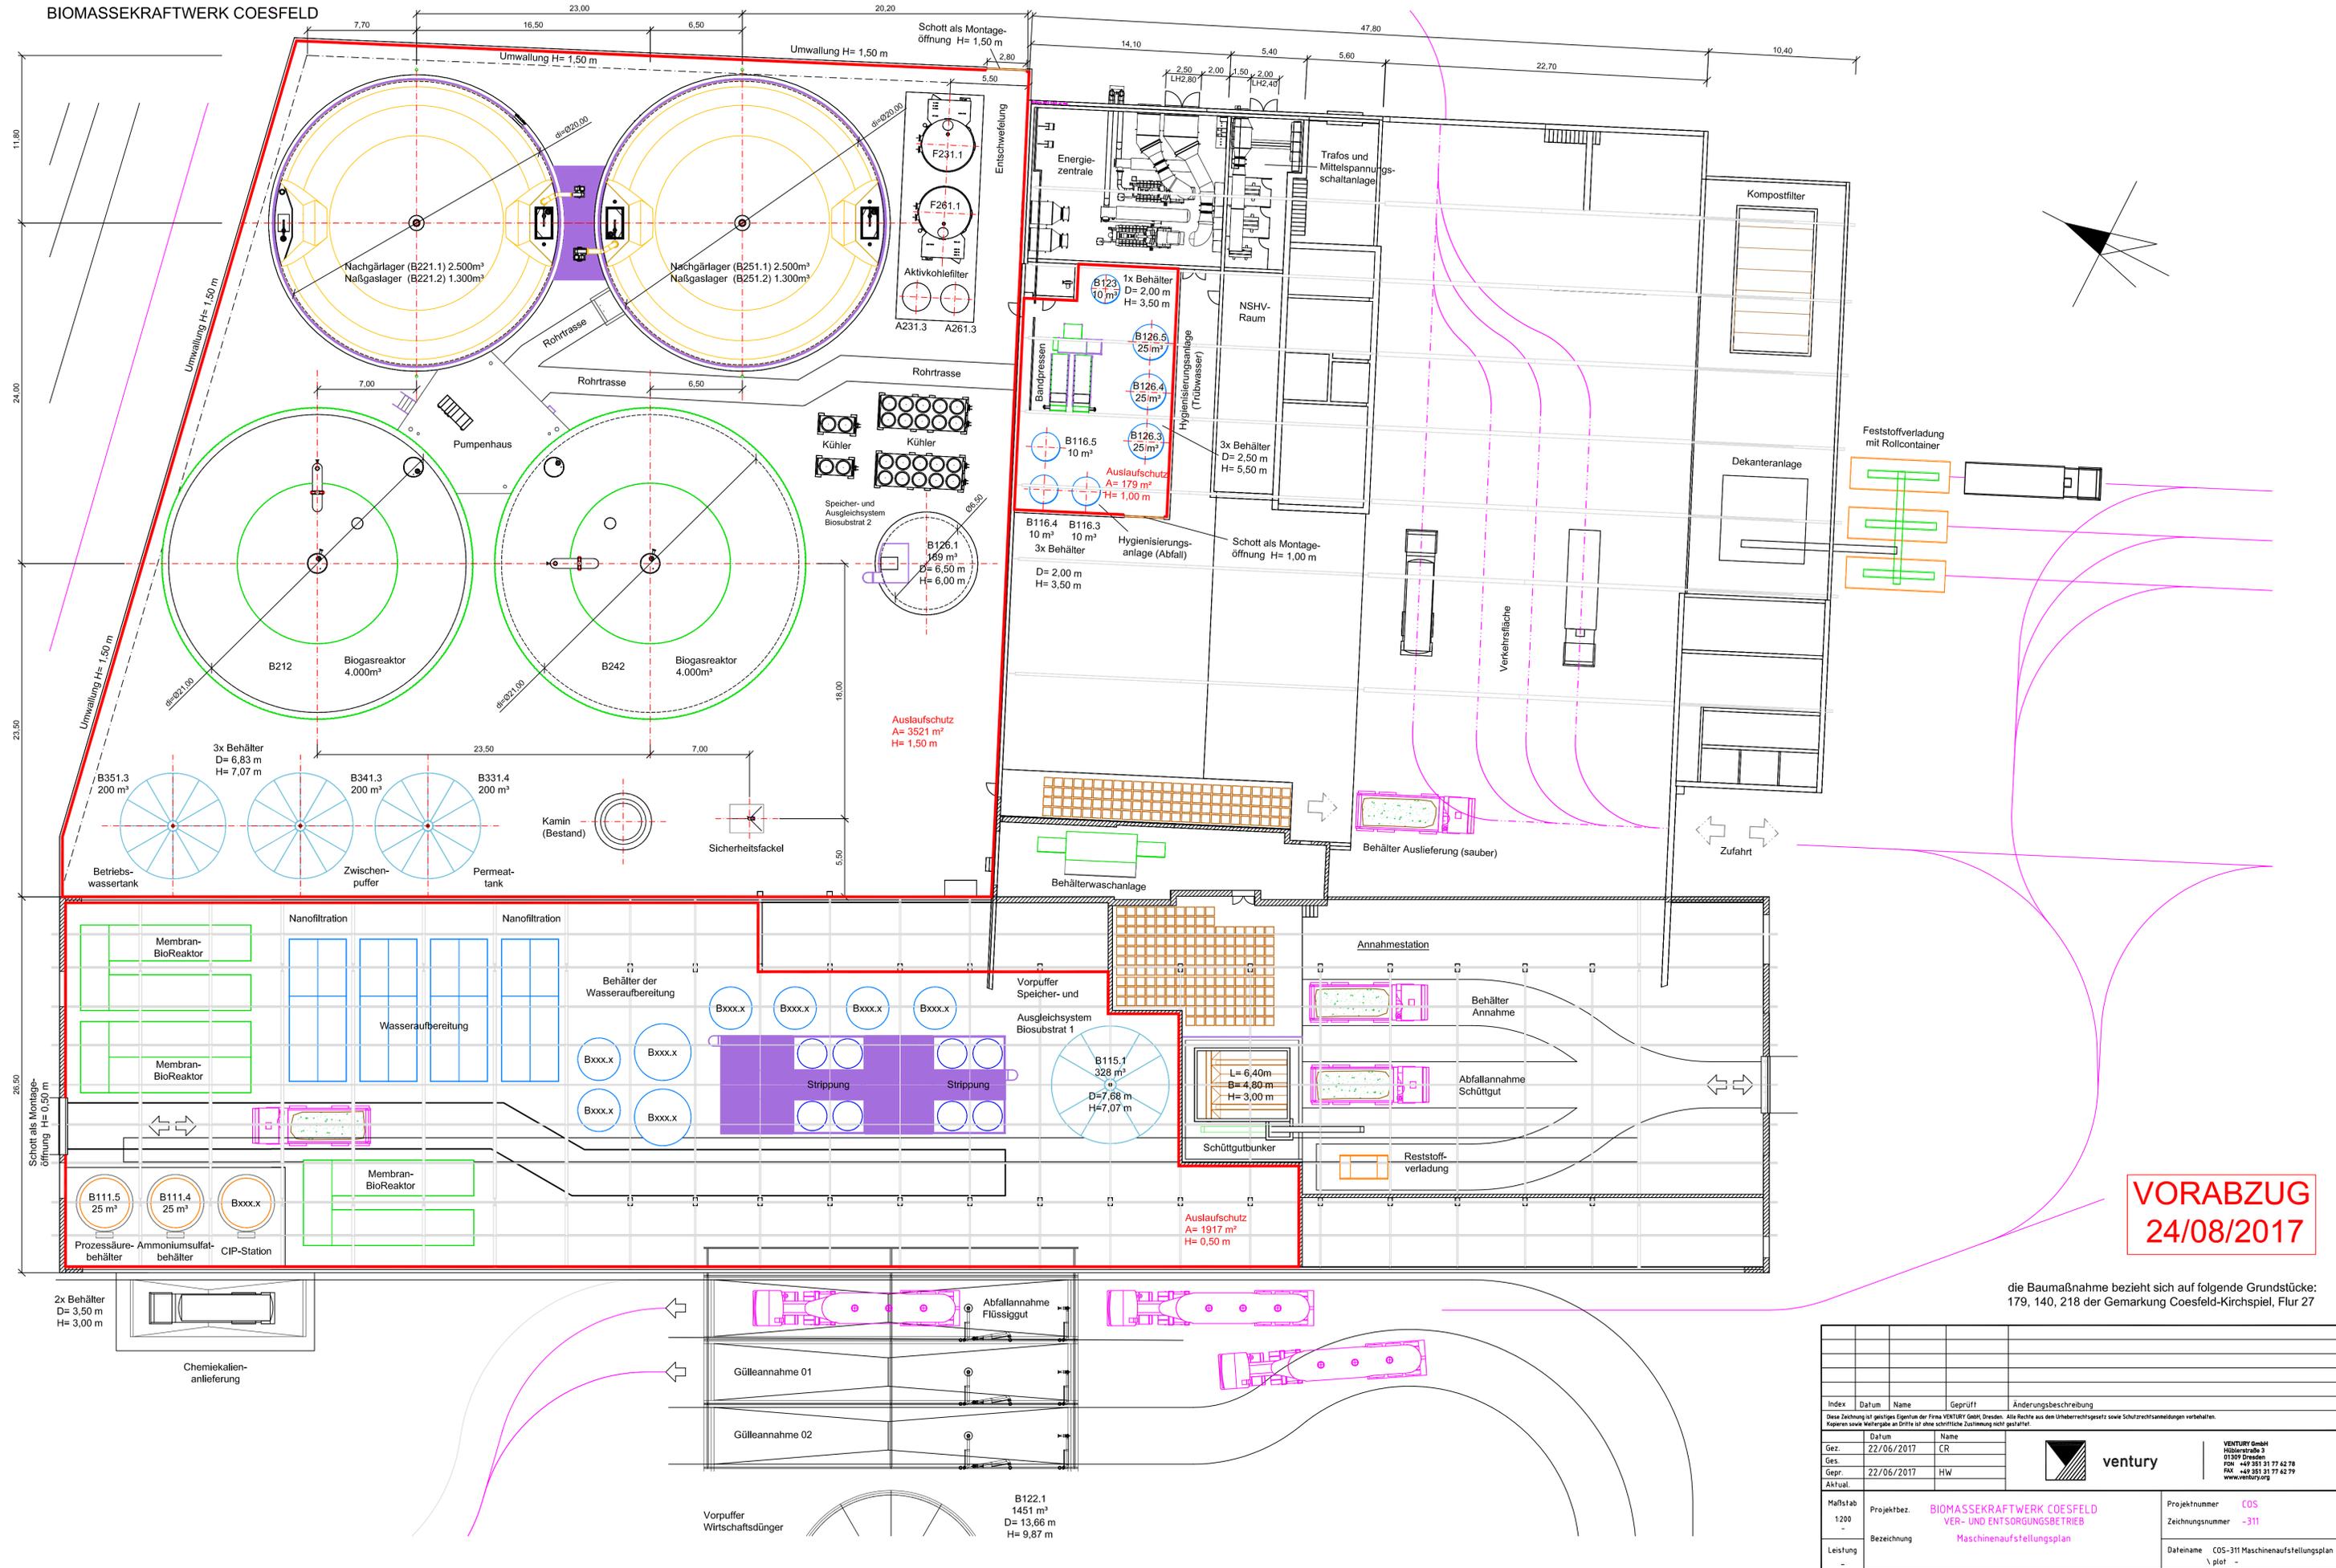

VORABZUG
24/08/2017

die Baumaßnahme bezieht sich auf folgende Grundstücke:
179, 140, 218 der Gemarkung Coesfeld-Kirchspiel, Flur 27

Index	Datum	Name	Geprüft	Änderungsbeschreibung
Diese Zeichnung ist geistiges Eigentum der Firma VENTURY GmbH, Dresden. Alle Rechte aus dem Urheberrechtsgesetz sowie Schutzrechtsanmeldungen vorbehalten. Kopieren sowie Weitergabe an Dritte ist ohne schriftliche Zustimmung nicht gestattet!				
Datum		Name		
Gez.	22/06/2017	CR		
Gepr.	22/06/2017	HW		
Aktual:				
Maßstab	Projektbez.	BIOMASSEKRAFTWERK COESFELD VER- UND ENTSORGUNGSBETRIEB		Projektnummer
1:200	Bezeichnung	Maschinenaufstellungsplan		COS
Leistung	Ersatz fuer	ersetzt durch		Zeichnungsnummer
-				-311
Dateiname				Blatt
COS-311 Maschinenaufstellungsplan				A1
Revision 0				Datum



VENTURY GmbH
Hilberstraße 3
01109 Dresden
FON +49 351 31 77 42 78
FAX +49 351 31 77 42 79
www.ventury.org