


KONZEPTPLANUNG

UMBAU / REVITALISIERUNG „ALTE POST“ COESFELD
 NUTZUNGSKONZEPT ÜBERSICHTSPLAN M 1:2000

28.08.2017

WROCKLAGE / PARTNER
 Architekten



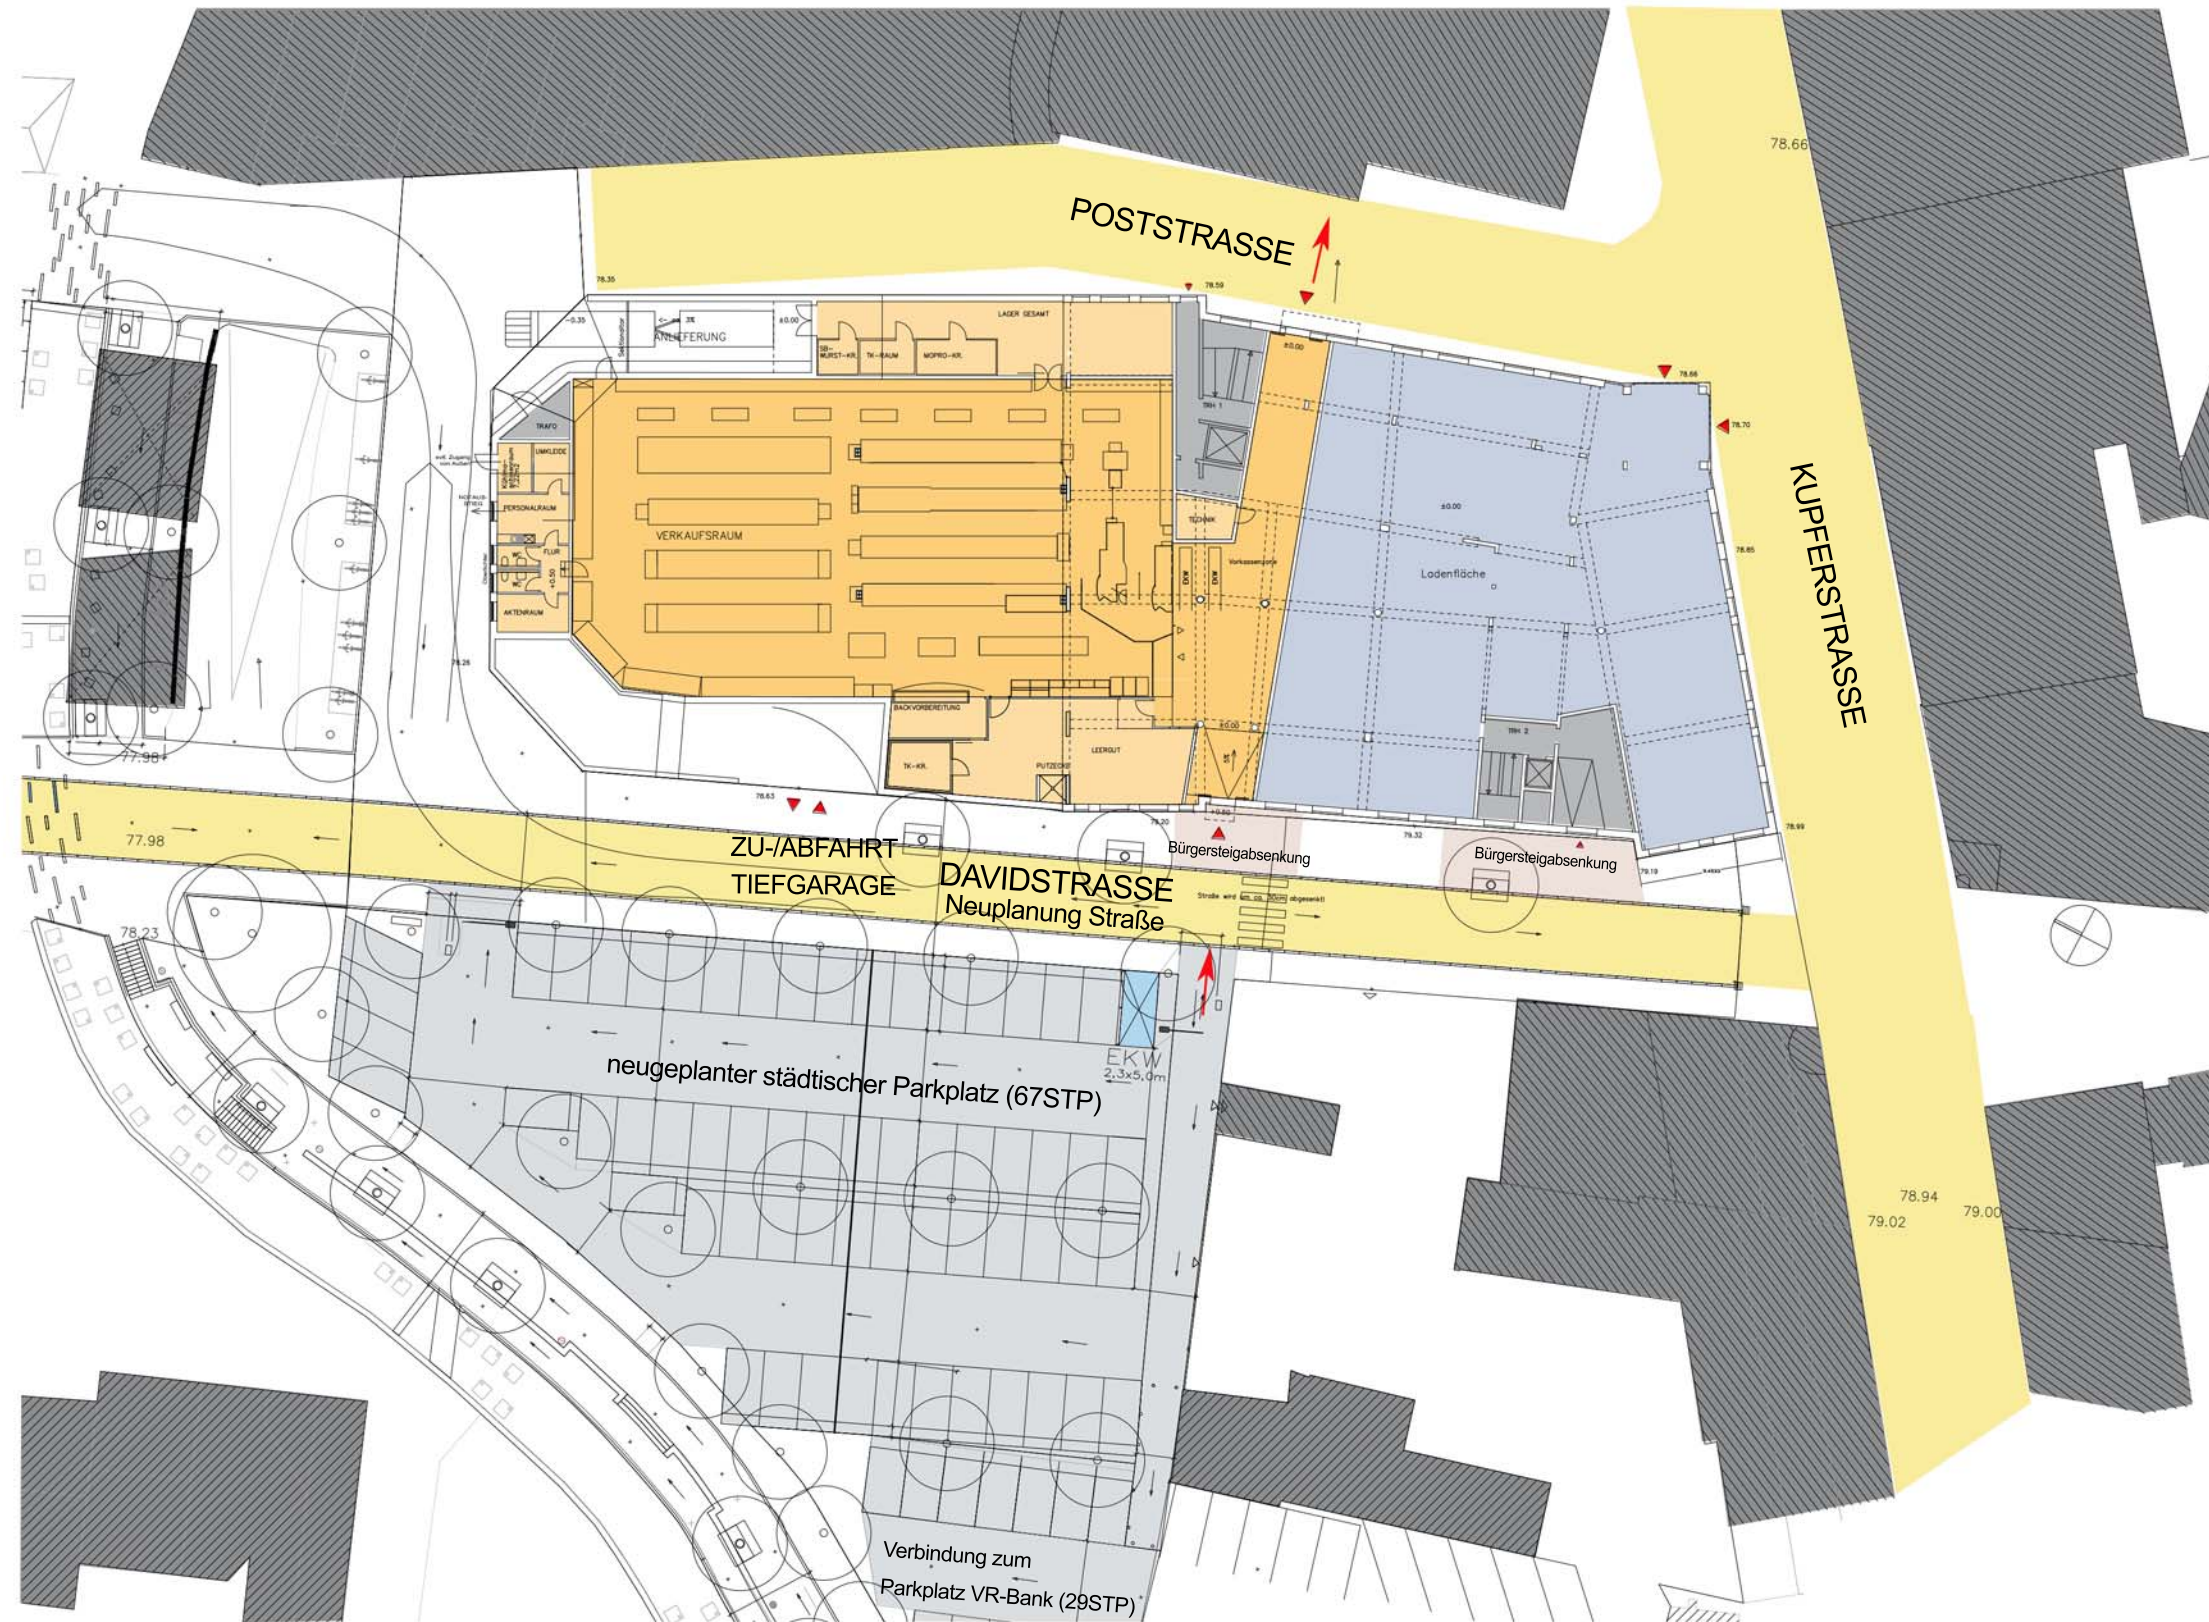


KONZEPTPLANUNG

UMBAU / REVITALISIERUNG „ALTE POST“ COESFELD
 NUTZUNGSKONZEPT LAGEPLAN/EG M 1:500

28.08.2017

WROCKLAGE / PARTNER
 Architekten



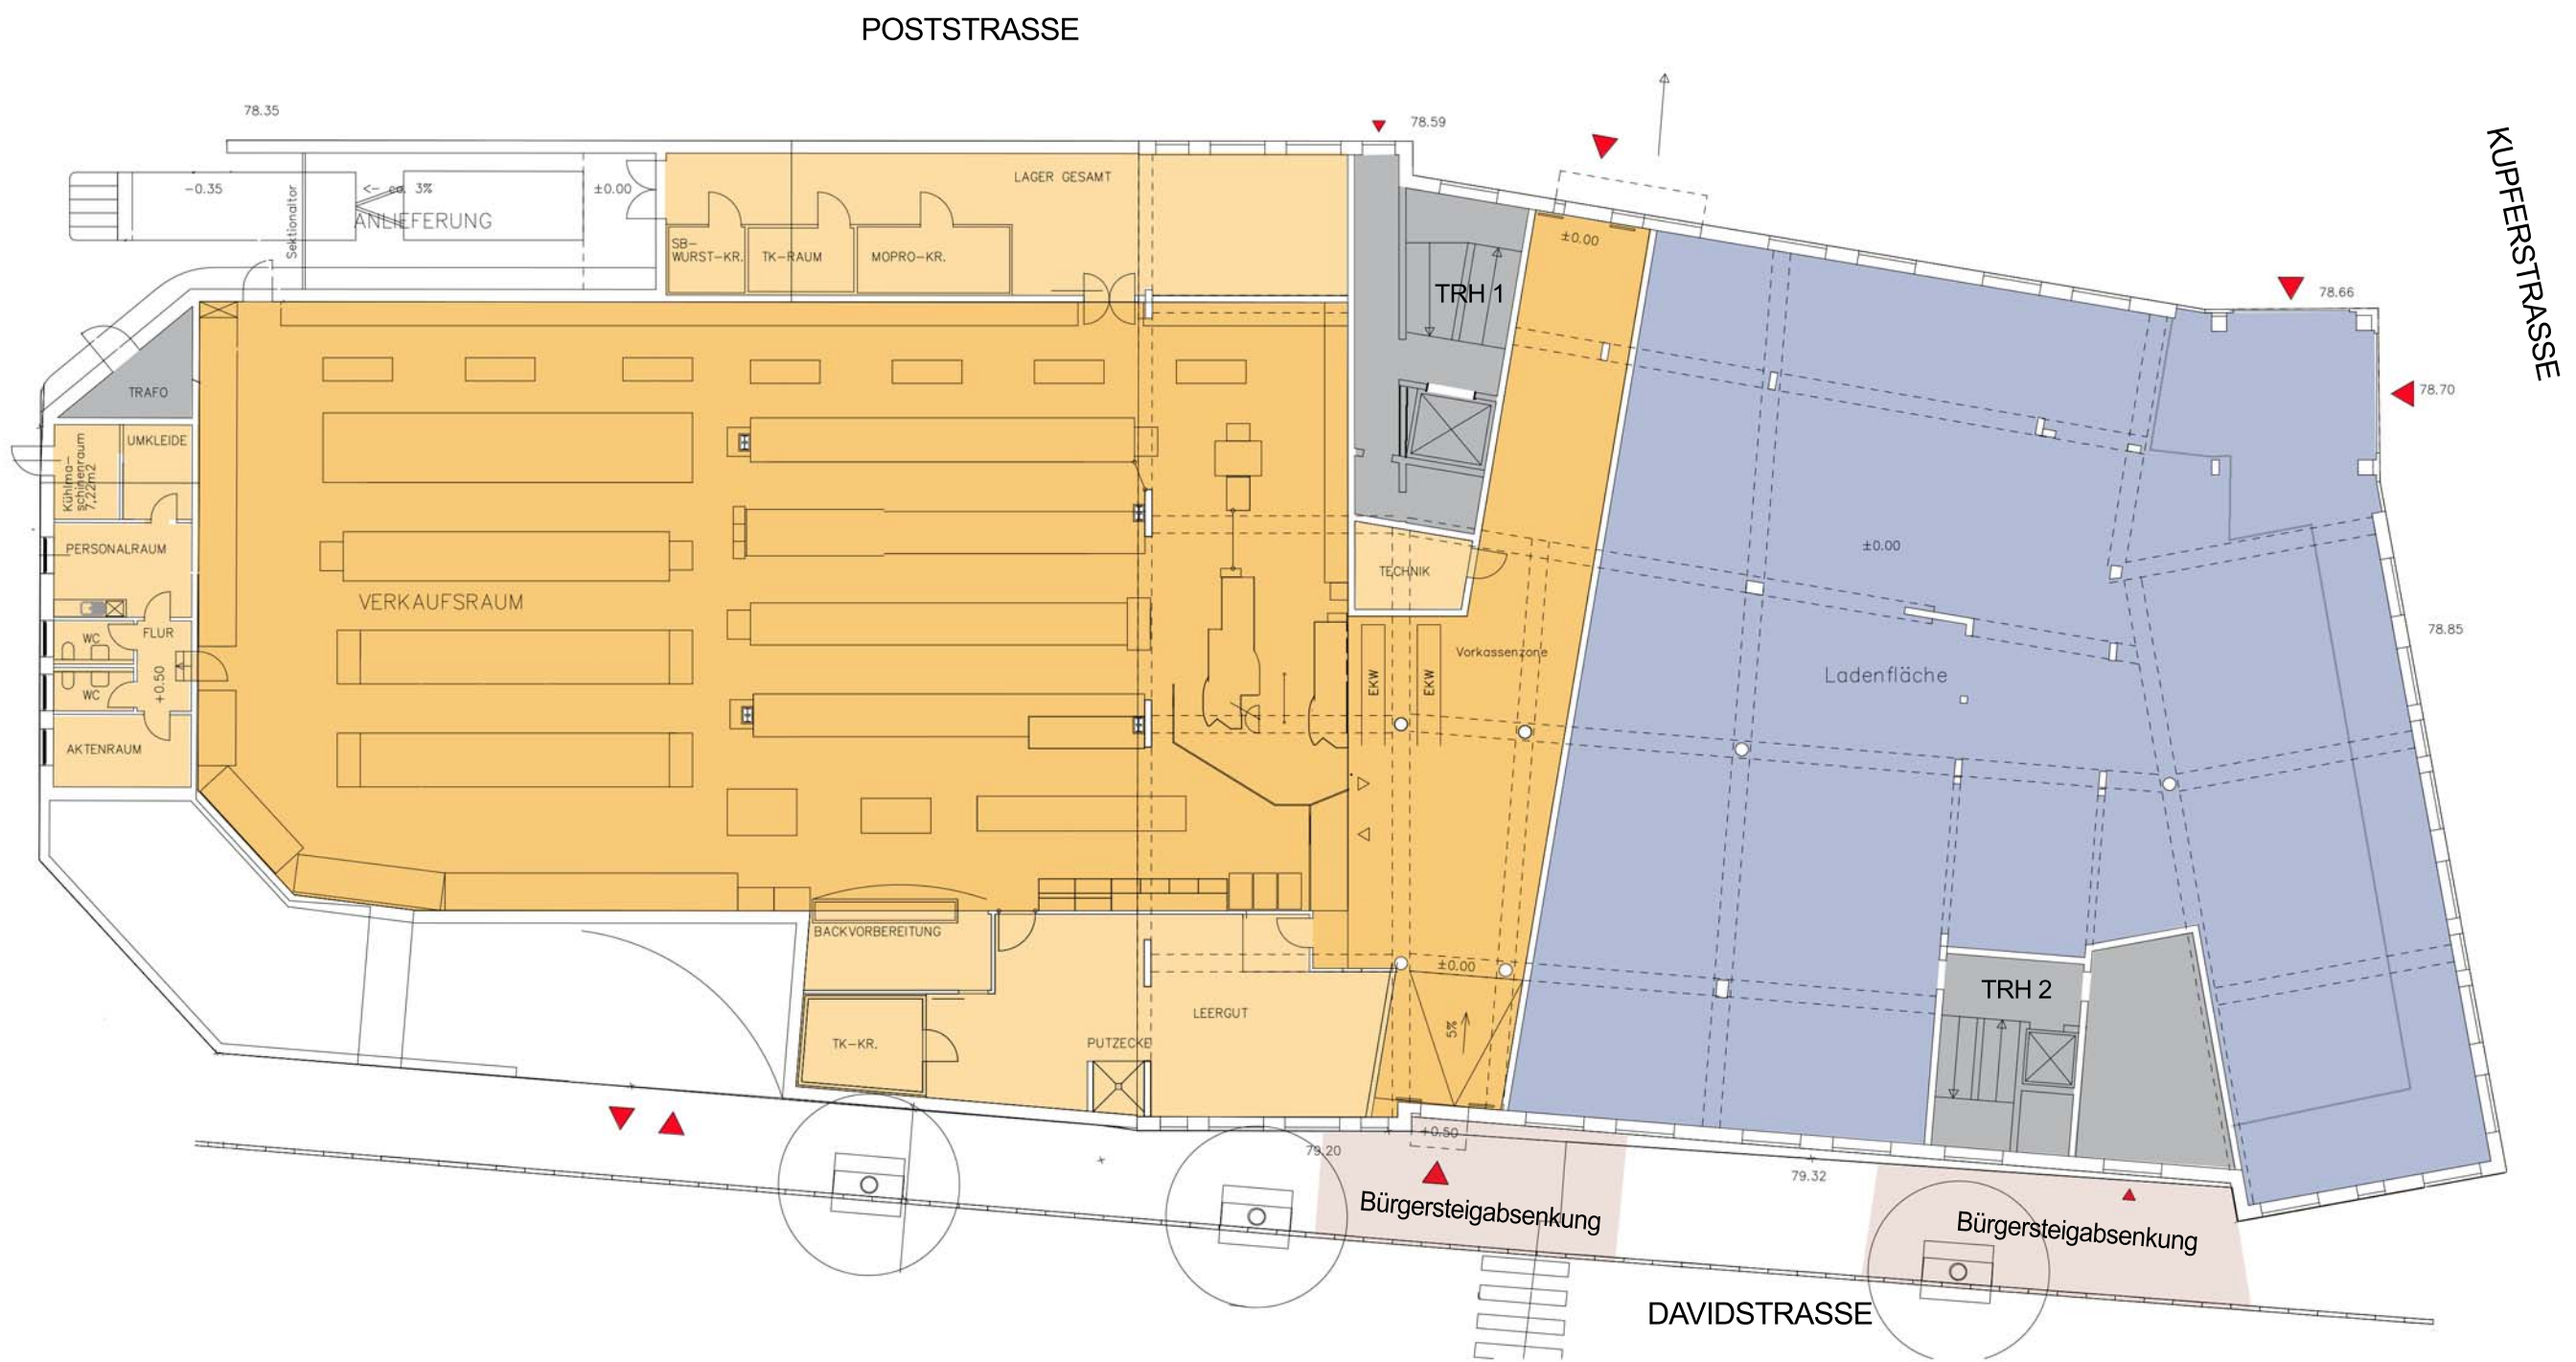


KONZEPTPLANUNG

UMBAU / REVITALISIERUNG „ALTE POST“ COESFELD
 NUTZUNGSKONZEPT ERDGESCHOSS M 1:250

28.08.2017

WROCKLAGE / PARTNER
 Architekten



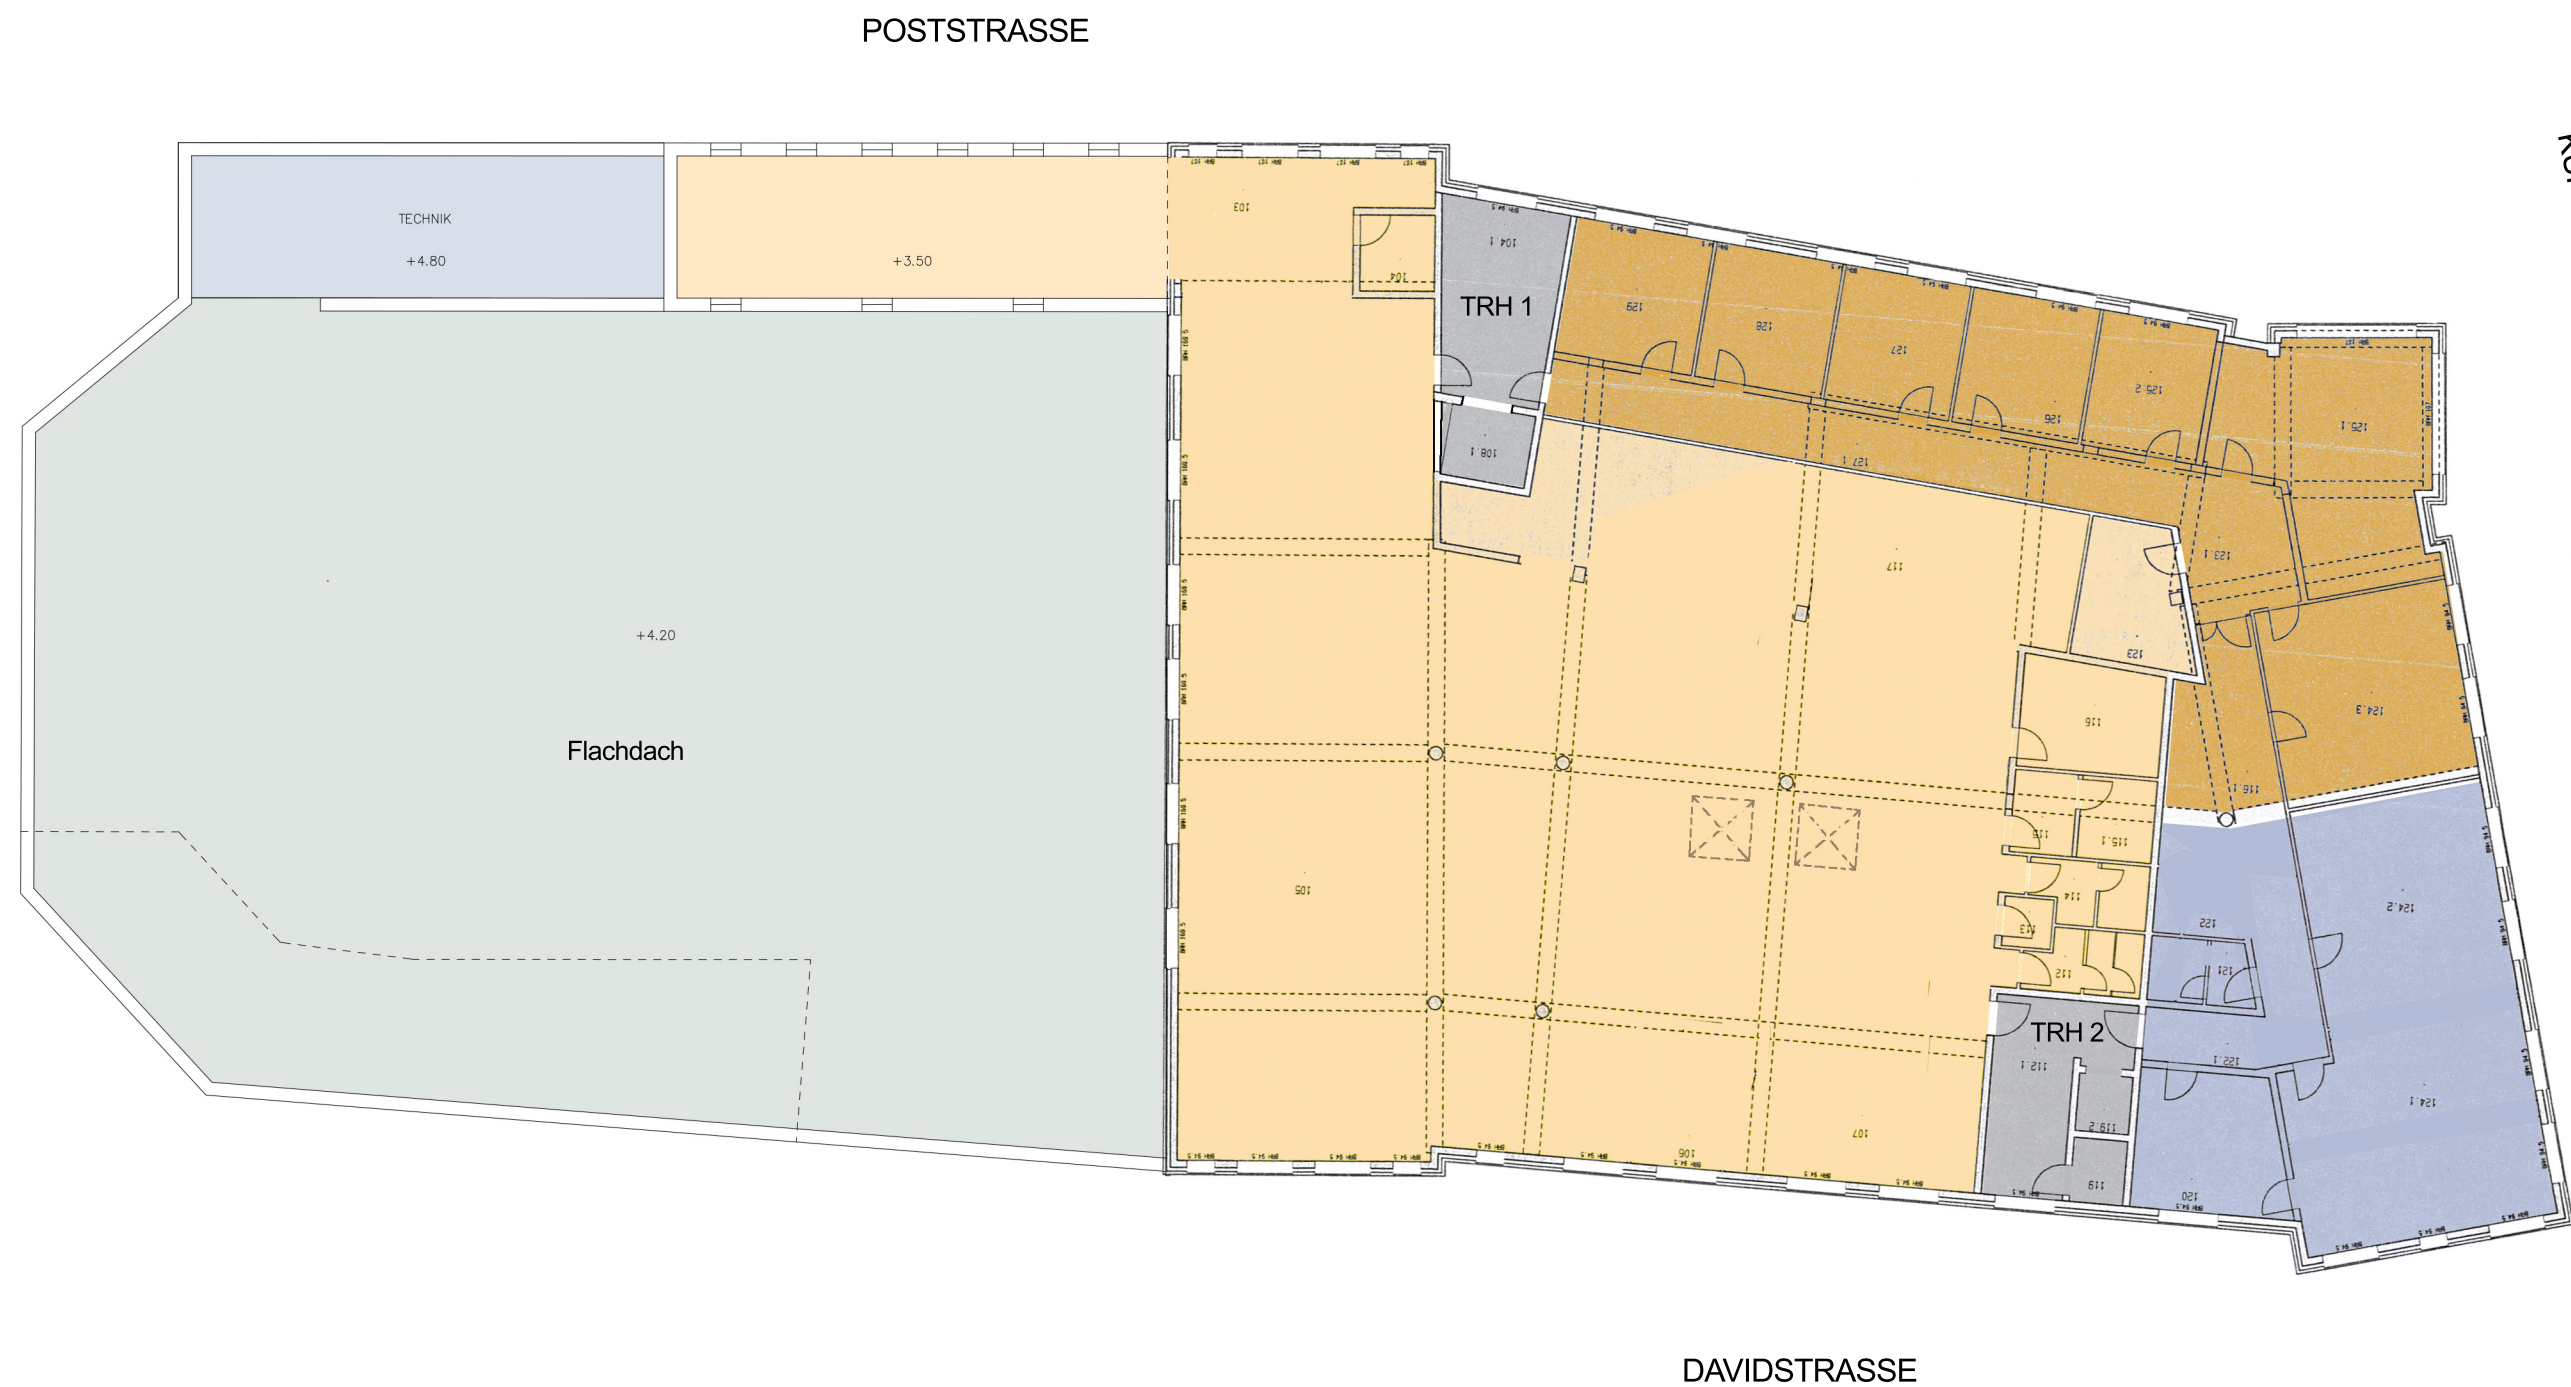

KONZEPTPLANUNG

UMBAU / REVITALISIERUNG „ALTE POST“ COESFELD
NUTZUNGSKONZEPT 1.OBERGESCHOSS M 1:250

28.08.2017

WROCKLAGE / PARTNER
Architekten



POSTSTRASSE

KUPFERSTRASSE



Flachdach

TRH 1

← NA

Notausgang
2. Rettungsweg ←

TRH 2

DAVIDSTRASSE

KONZEPTPLANUNG

UMBAU / REVITALISIERUNG „ALTE POST“ COESFELD
NUTZUNGSKONZEPT 2.OBERGESCHOSS M 1:250


28.08.2017

WROCKLAGE / PARTNER
Architekten





ANSICHT POSTSTRASSE M 1:200

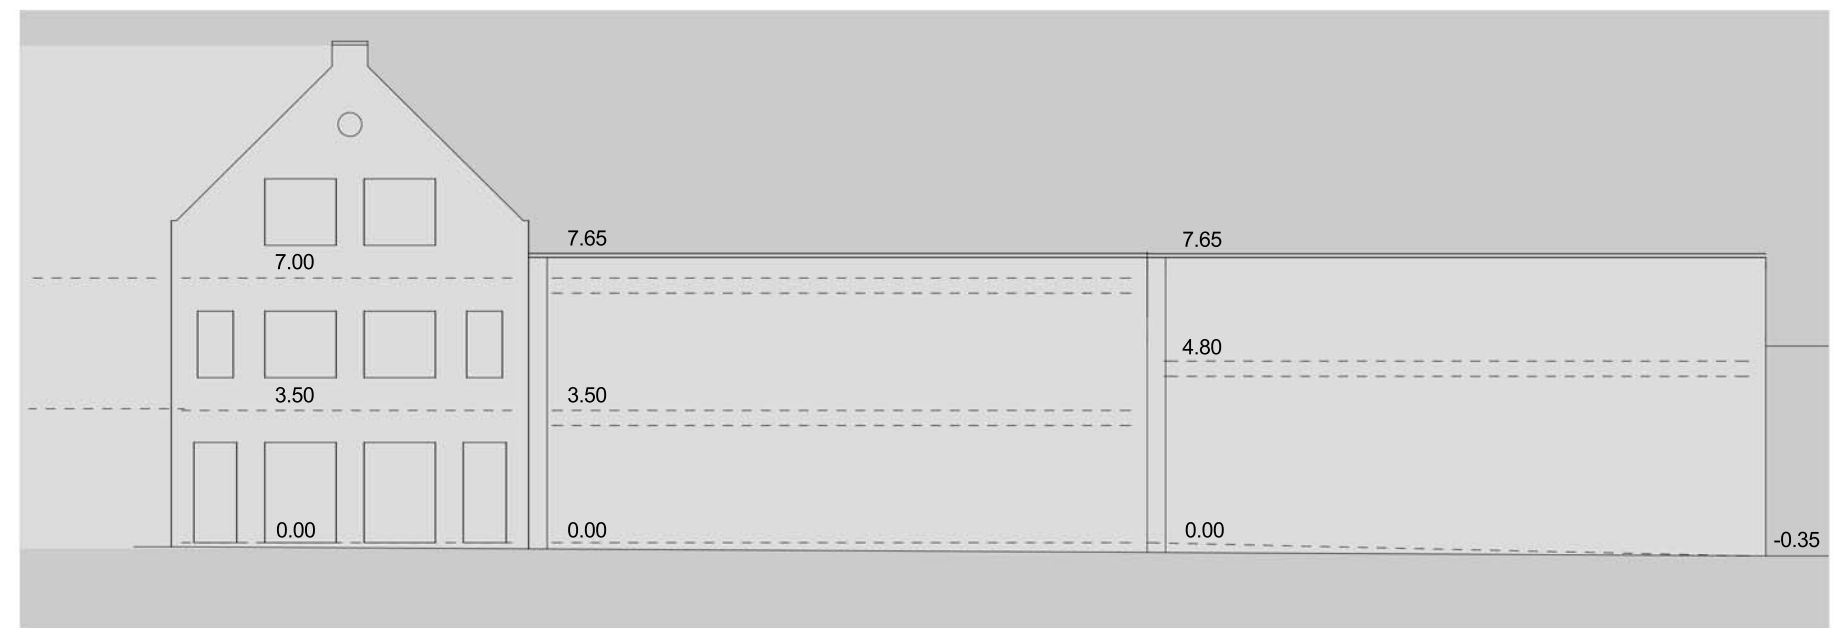

SYSTEMSCHNITT M 1:200

KONZEPTPLANUNG

UMBAU / REVITALISIERUNG „ALTE POST“ COESFELD
NUTZUNGSKONZEPT ANSICHTEN M 1:200


28.08.2017

WROCKLAGE / PARTNER
Architekten





ANSICHT POSTSTRASSE M 1:200
VARIANTE

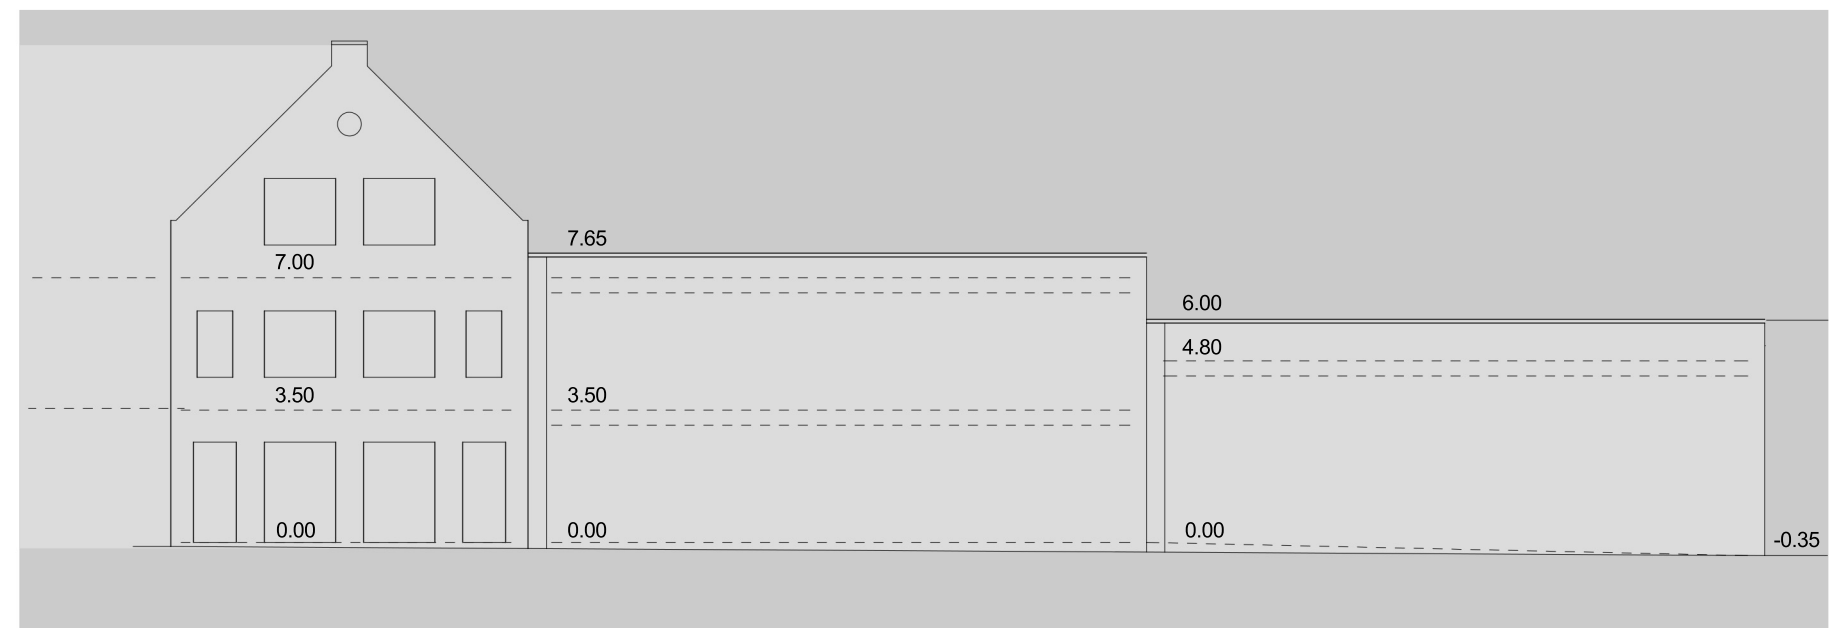

SYSTEMSCHNITT M 1:200

KONZEPTPLANUNG

UMBAU / REVITALISIERUNG „ALTE POST“ COESFELD
NUTZUNGSKONZEPT VARIANTE ANSICHTEN M 1:200

28.08.2017

WROCKLAGE / PARTNER
Architekten





ANSICHT POSTSTRASSE M 1:200

BESTANDSANSICHT

UMBAU / REVITALISIERUNG „ALTE POST“ COESFELD

28.08.2017

WROCKLAGE / PARTNER
Architekten





ANSICHT NORD M 1:200



ANSICHT DAVIDSTRASSE M 1:200

KONZEPTPLANUNG

UMBAU / REVITALISIERUNG „ALTE POST“ COESFELD
NUTZUNGSKONZEPT ANSICHTEN

28.08.2017

WROCKLAGE / PARTNER
Architekten





ANSICHT NORD M 1:200



ANSICHT DAVIDSTRASSE M 1:200

BESTANDSANSICHTEN

UMBAU / REVITALISIERUNG „ALTE POST“ COESFELD

28.08.2017

WROCKLAGE / PARTNER
Architekten





ANSICHT KUPFERSTRASSE M 1:200



BESTANDSANSICHT KUPFERSTRASSE M 1:200

KONZEPTPLANUNG /BESTANDSANSICHT

UMBAU / REVITALISIERUNG „ALTE POST“ COESFELD

28.08.2017

WROCKLAGE / PARTNER
Architekten





Dachziegel erhalt
rot - braun

Gauben Dach erhalt
Zink stehfalz

Stahlstützen/Träger
neuer Anstrich RAL 9007

Holz/Kunststofffenster erhalt
weiss

Klinkermauerwerk erhalt
NF Ziegelrot

neue Schaufensteranlage
RAL 9010 weiss

KONZEPTPLANUNG

UMBAU / REVITALISIERUNG „ALTE POST“ COESFELD
FARBGESTALTUNG BESTANDSFASSADE M 1:50

28.08.2017

WROCKLAGE / PARTNER
Architekten

