


# Ausbauquerschnitt A-A

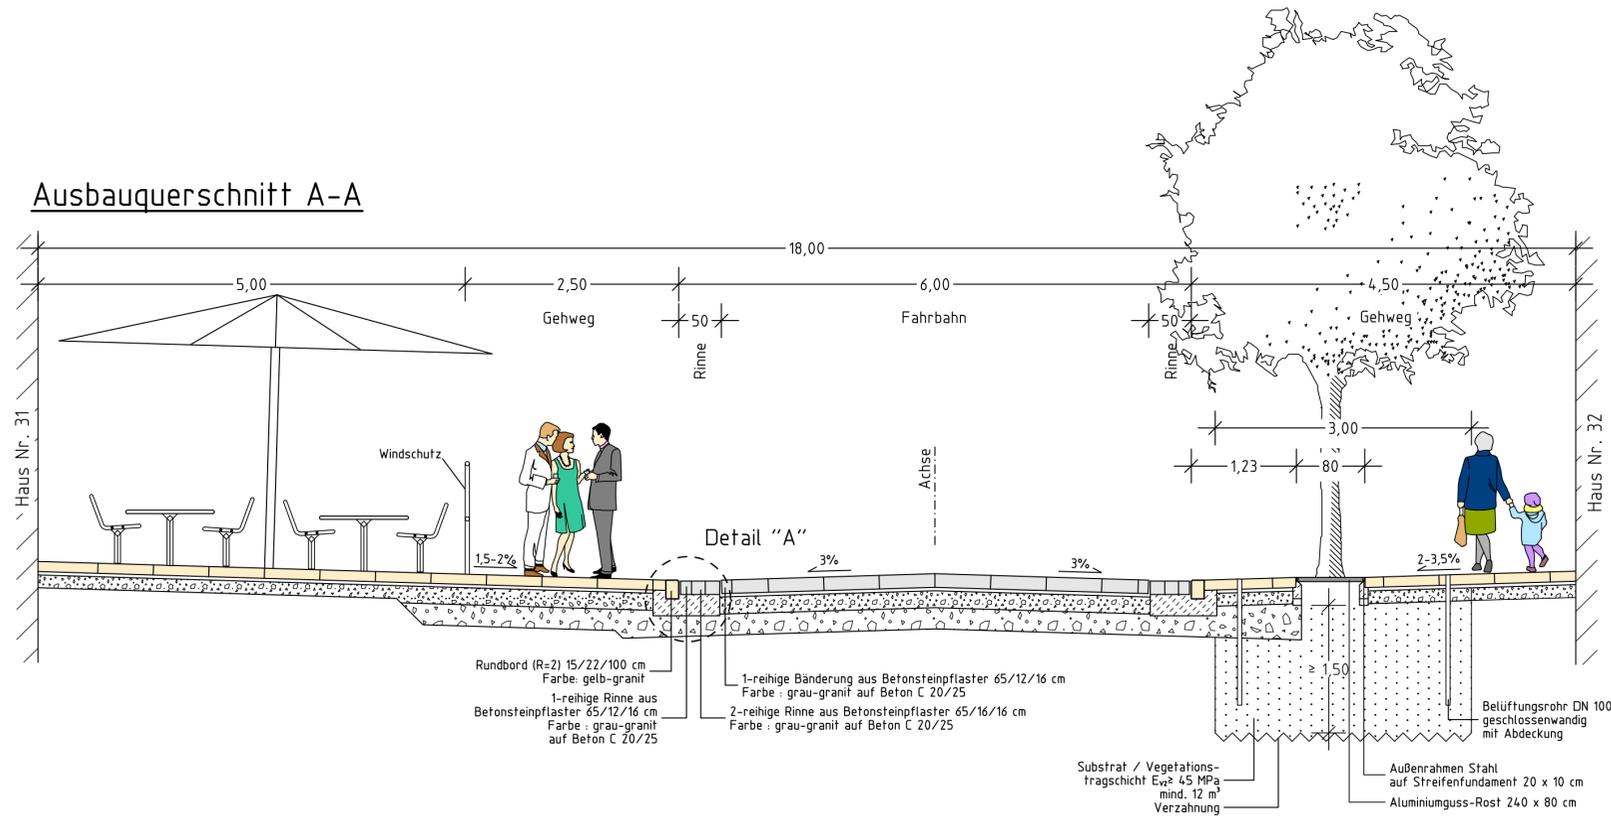

## Gehweg


gemäß RStO 12 Tafel 6, Zeile 1



\* bei Belastung durch Fahrzeuge Aufbau wie Fahrbahn (Vgl. Übersichtsplan Aufbaustärken)


## Fahrbahn

gemäß RStO 12 Tafel 3, Zeile 1, Bk 1,0

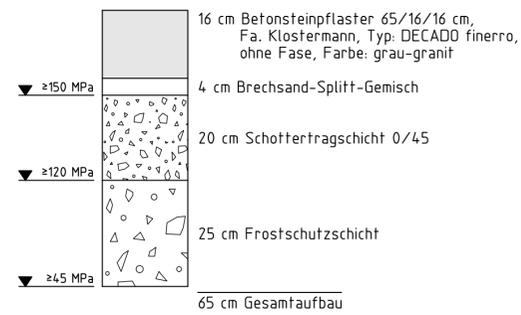

## Detail "A"

M. 1:10

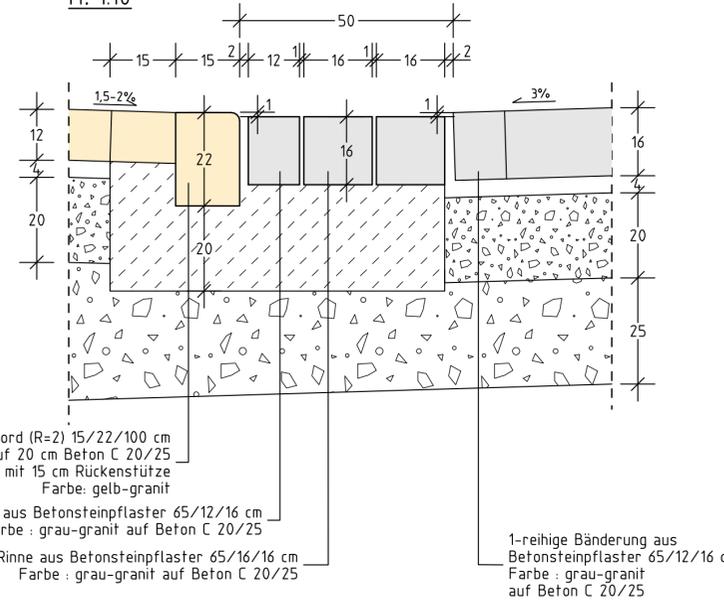

Das Baugrundgutachten der Dr. Schleicher & Partner Ingenieurgesellschaft mbH vom 12.01.2017 ist zu beachten. Um den geforderten Verformungsmodul  $E_{v2} \geq 45 \text{ MN/m}^2$  zu erreichen, ist ein 30 cm starker Bodenaustausch vorzusehen. Eine Planungsdrainage ist nicht erforderlich.

Weitergabe sowie Vervielfältigung und Verwertung dieser Unterlage sind vorbehaltlich gesonderter vertraglicher Regelungen oder im Einzelfall gesondert erfolgter Vereinbarungen mit dem Entwurfsverfasser nicht gestattet. Zuwiderhandlungen verpflichten zu Schadensersatz.

# Ausbauquerschnitt A-A

Index	Datum	bearb.	gez.	gepr.	Art der Änderung

Beratung • Planung • Bauleitung

Mindener Straße 205  
49084 Osnabrück  
E-Mail: osnabrueck@pbh.org

Telefon (0541) 1819 - 0  
Telefax (0541) 1819 - 111  
Internet: www.pbh.org

**pbh**  
PLANUNGSBÜRO HAHM

**SWUP GmbH**  
Landschaftsarchitektur, Stadtplanung und Mediation

**STADT COESFELD**  
**Stadt Coesfeld**  
**UrbaneBerkel**  
**Ausbau der Bernhard-von-Galen-Straße**  
**Verkehrsanlagen**

ZukunftsLAND Regionale 2016

Entwurfs- und Ausführungsplanung 2.Bauabschnitt

## Ausbauquerschnitt

bearbeitet:	29.09.2017	Heuer	Maßstab:	Proj. Nr.:	Anlage:	Blatt Nr.:
gezeichnet:	29.09.2017	Niermann	1:50	14179011	1	1/3
geprüft:						

Planverfasser:  
Osnabrück,

Aufgestellt:

Unterschrift

**VORABZUG**