




KONZEPTPLANUNG

UMBAU / REVITALISIERUNG „ALTE POST“ COESFELD
 NUTZUNGSKONZEPT ERDGESCHOSS M 1:250
 VARIANTE MIT ZUSÄTZLICHEM TREPPENHAUS
 24.10.2017

Variante 1

WROCKLAGE / PARTNER
 Architekten



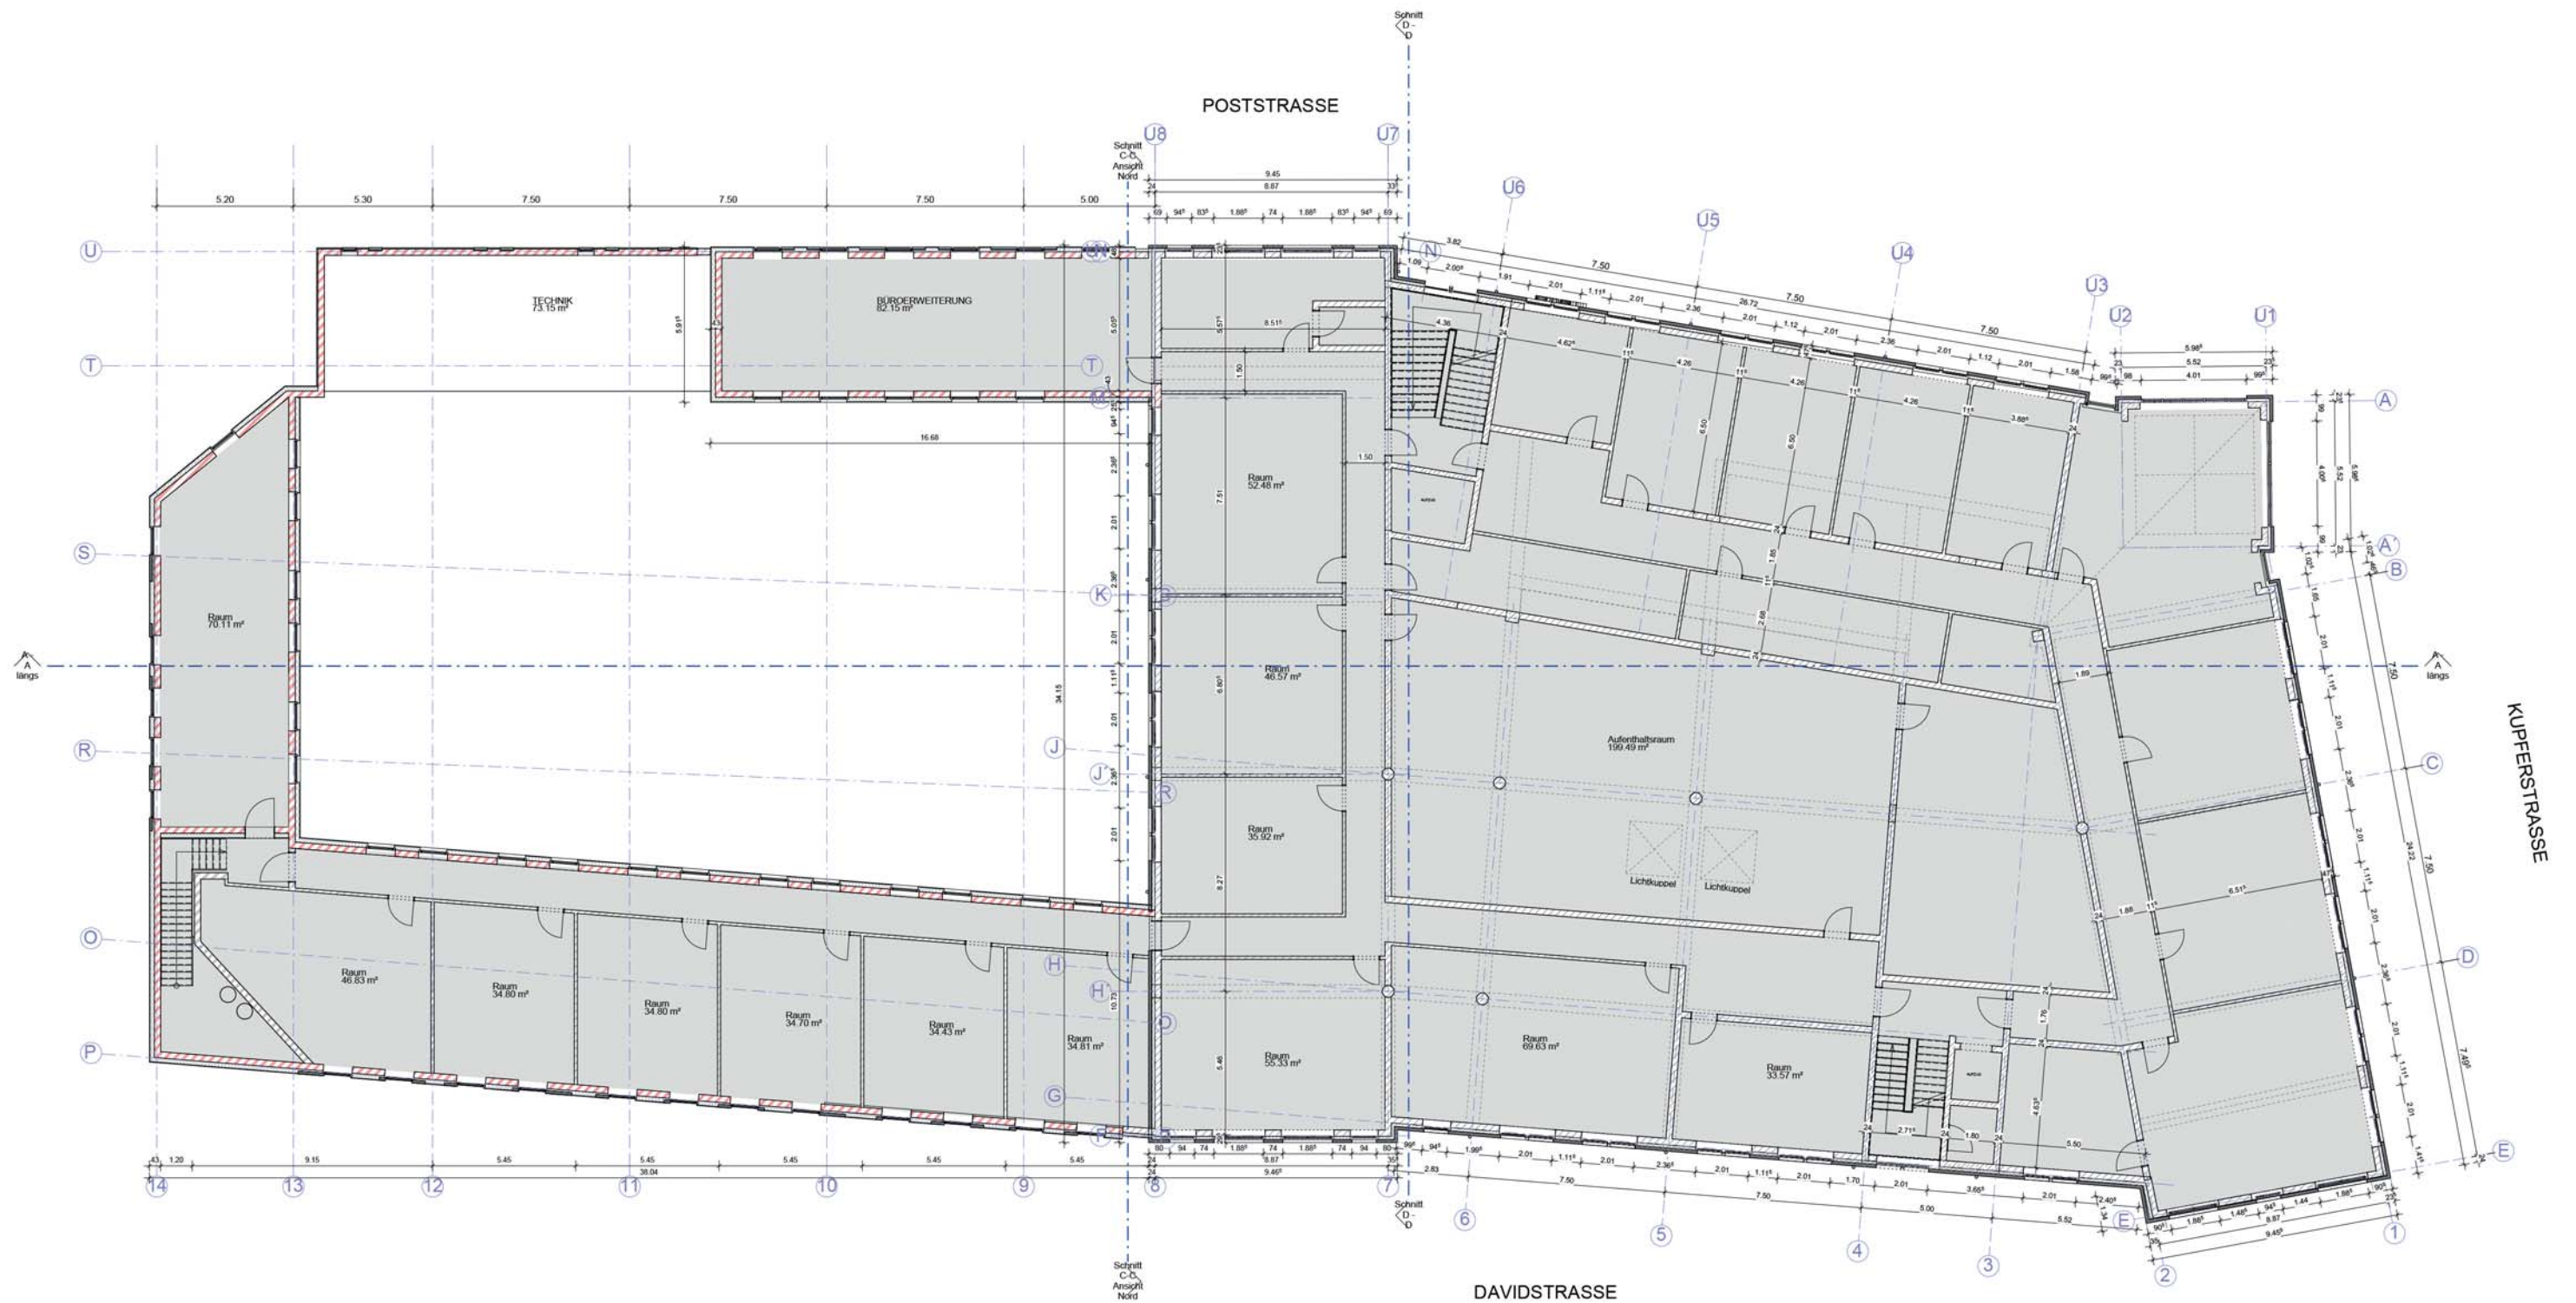

KONZEPTPLANUNG

UMBAU / REVITALISIERUNG „ALTE POST“ COESFELD
 NUTZUNGSKONZEPT 1. OBERGESCHOSS M 1:250
 VARIANTE MIT ZUSÄTZLICHEM TREPPENHAUS
 24.10.2017

Variante 1

WROCKLAGE / PARTNER
 Architekten





ANSICHT SÜD/WEST DAVIDSTRASSE



ANSICHT NORD/OST POSTSTRASSE

KONZEPTPLANUNG

UMBAU / REVITALISIERUNG „ALTE POST“ COESFELD
 NUTZUNGSKONZEPT ANSICHTEN M 1:250
 VARIANTE MIT ZUSÄTZLICHEM TREPPENHAUS
 24.10.2017

Variante 1

WROCKLAGE / PARTNER
 Architekten

