

KONZEPTPLANUNG


UMBAU / REVITALISIERUNG „ALTE POST“ COESFELD
 NUTZUNGSKONZEPT ERDGESCHOSS M 1:250

Variante 2

24.10.2017

WROCKLAGE / PARTNER
 Architekten



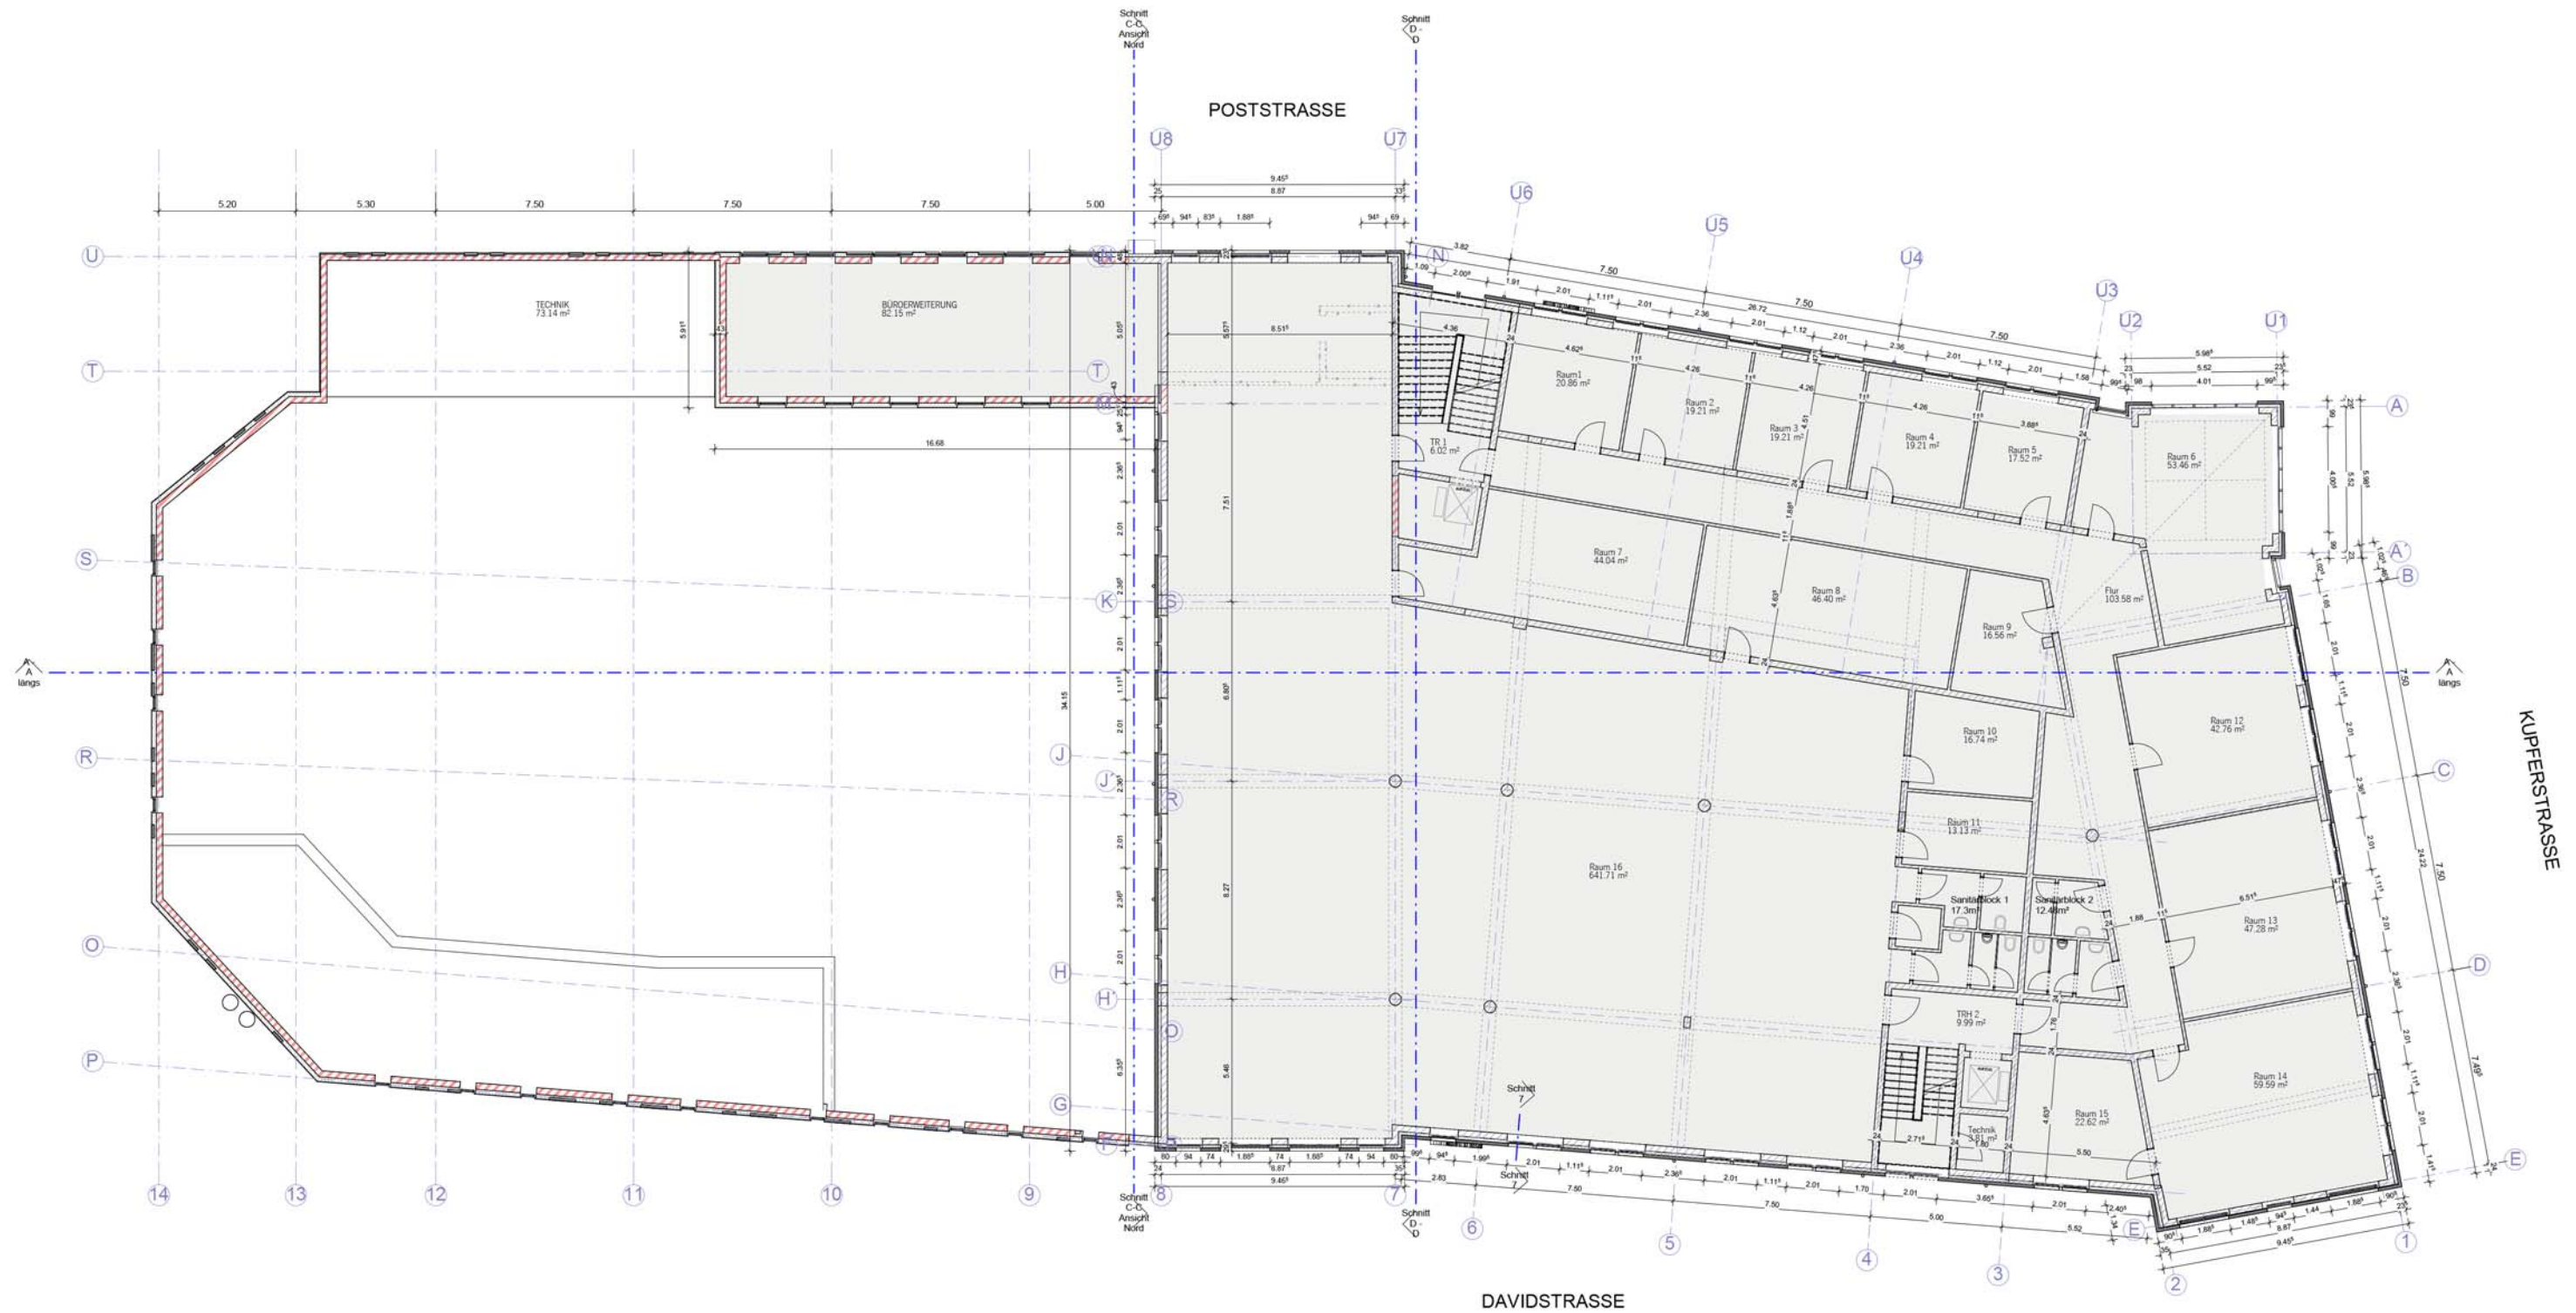

KONZEPTPLANUNG


UMBAU / REVITALISIERUNG „ALTE POST“ COESFELD
 NUTZUNGSKONZEPT 1.OBERGESCHOSS M 1:250

Variante 2

24.10.2017

WROCKLAGE / PARTNER
 Architekten



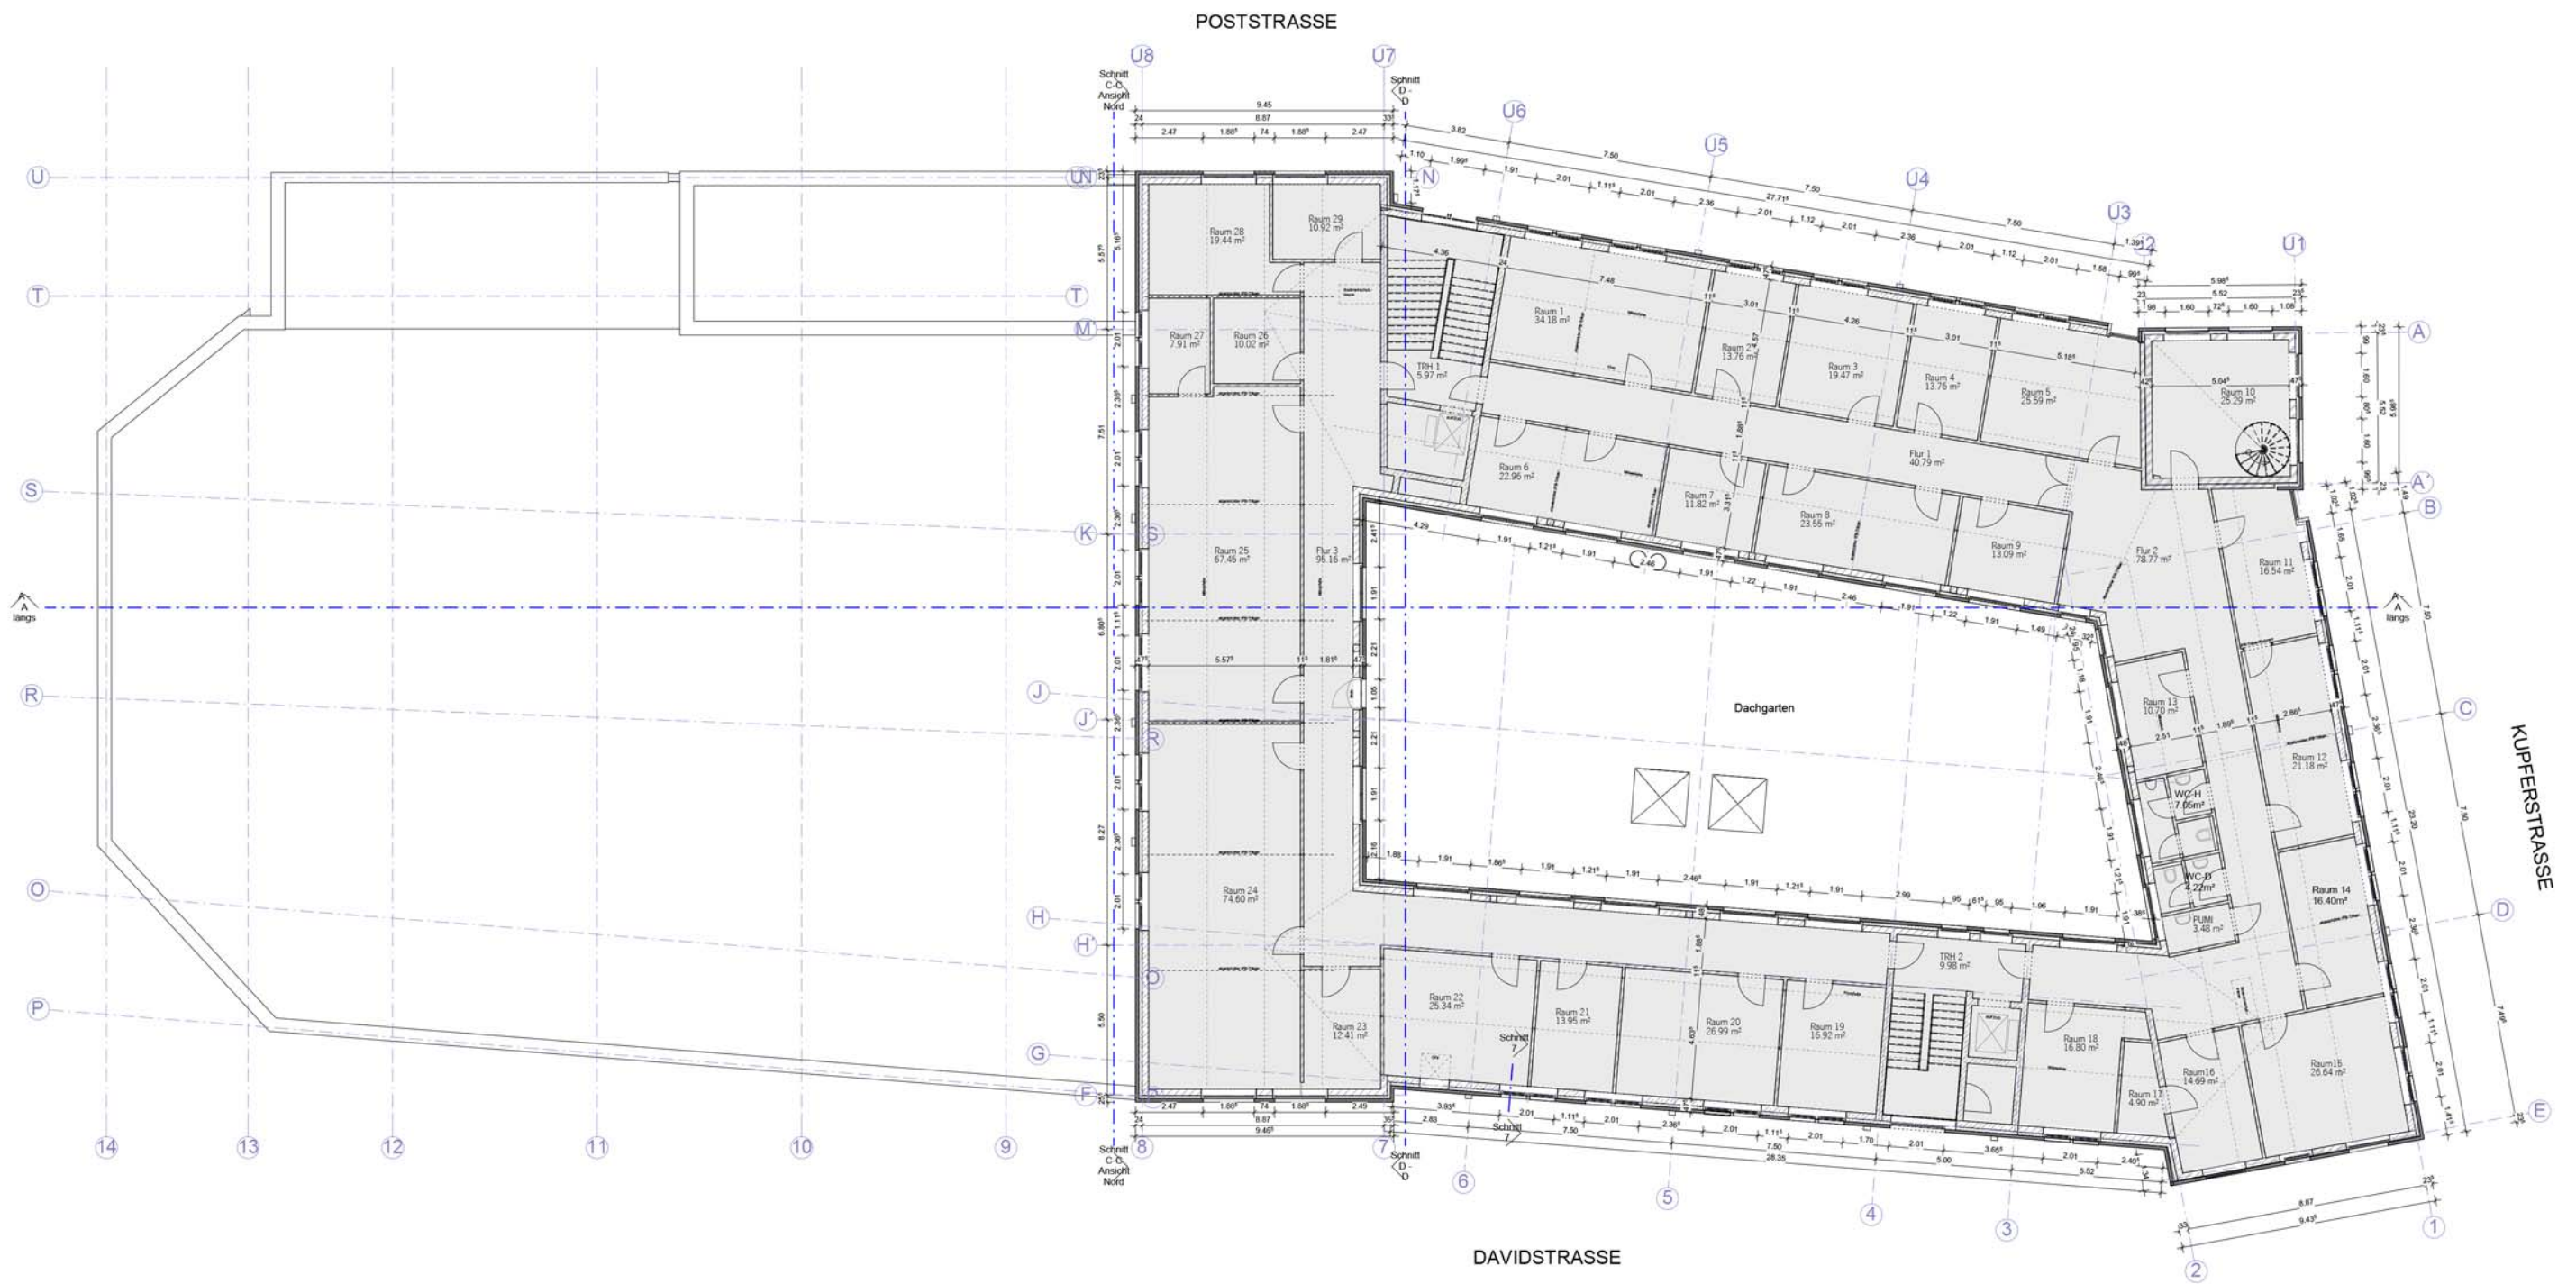

KONZEPTPLANUNG

UMBAU / REVITALISIERUNG „ALTE POST“ COESFELD
 NUTZUNGSKONZEPT 2.OBERGESCHOSS M 1:250

Variante 2

24.10.2017

WROCKLAGE / PARTNER
 Architekten





ANSICHT SÜD/WEST DAVIDSTRASSE



ANSICHT NORD/OST POSTSTRASSE

KONZEPTPLANUNG

UMBAU / REVITALISIERUNG „ALTE POST“ COESFELD
NUTZUNGSKONZEPT

ANSICHTEN M 1:250 Variante 2

24.10.2017

WROCKLAGE / PARTNER
Architekten





ANSICHT SÜS/OST KUPFERSTRASSE



ANSICHT NORD/WEST



SCHNITT-ANSICHT NORD/WEST

KONZEPTPLANUNG


UMBAU / REVITALISIERUNG „ALTE POST“ COESFELD
 NUTZUNGSKONZEPT ANSICHTEN/SCHNITT M 1:250

Variante 2

24.10.2017

WROCKLAGE / PARTNER
 Architekten



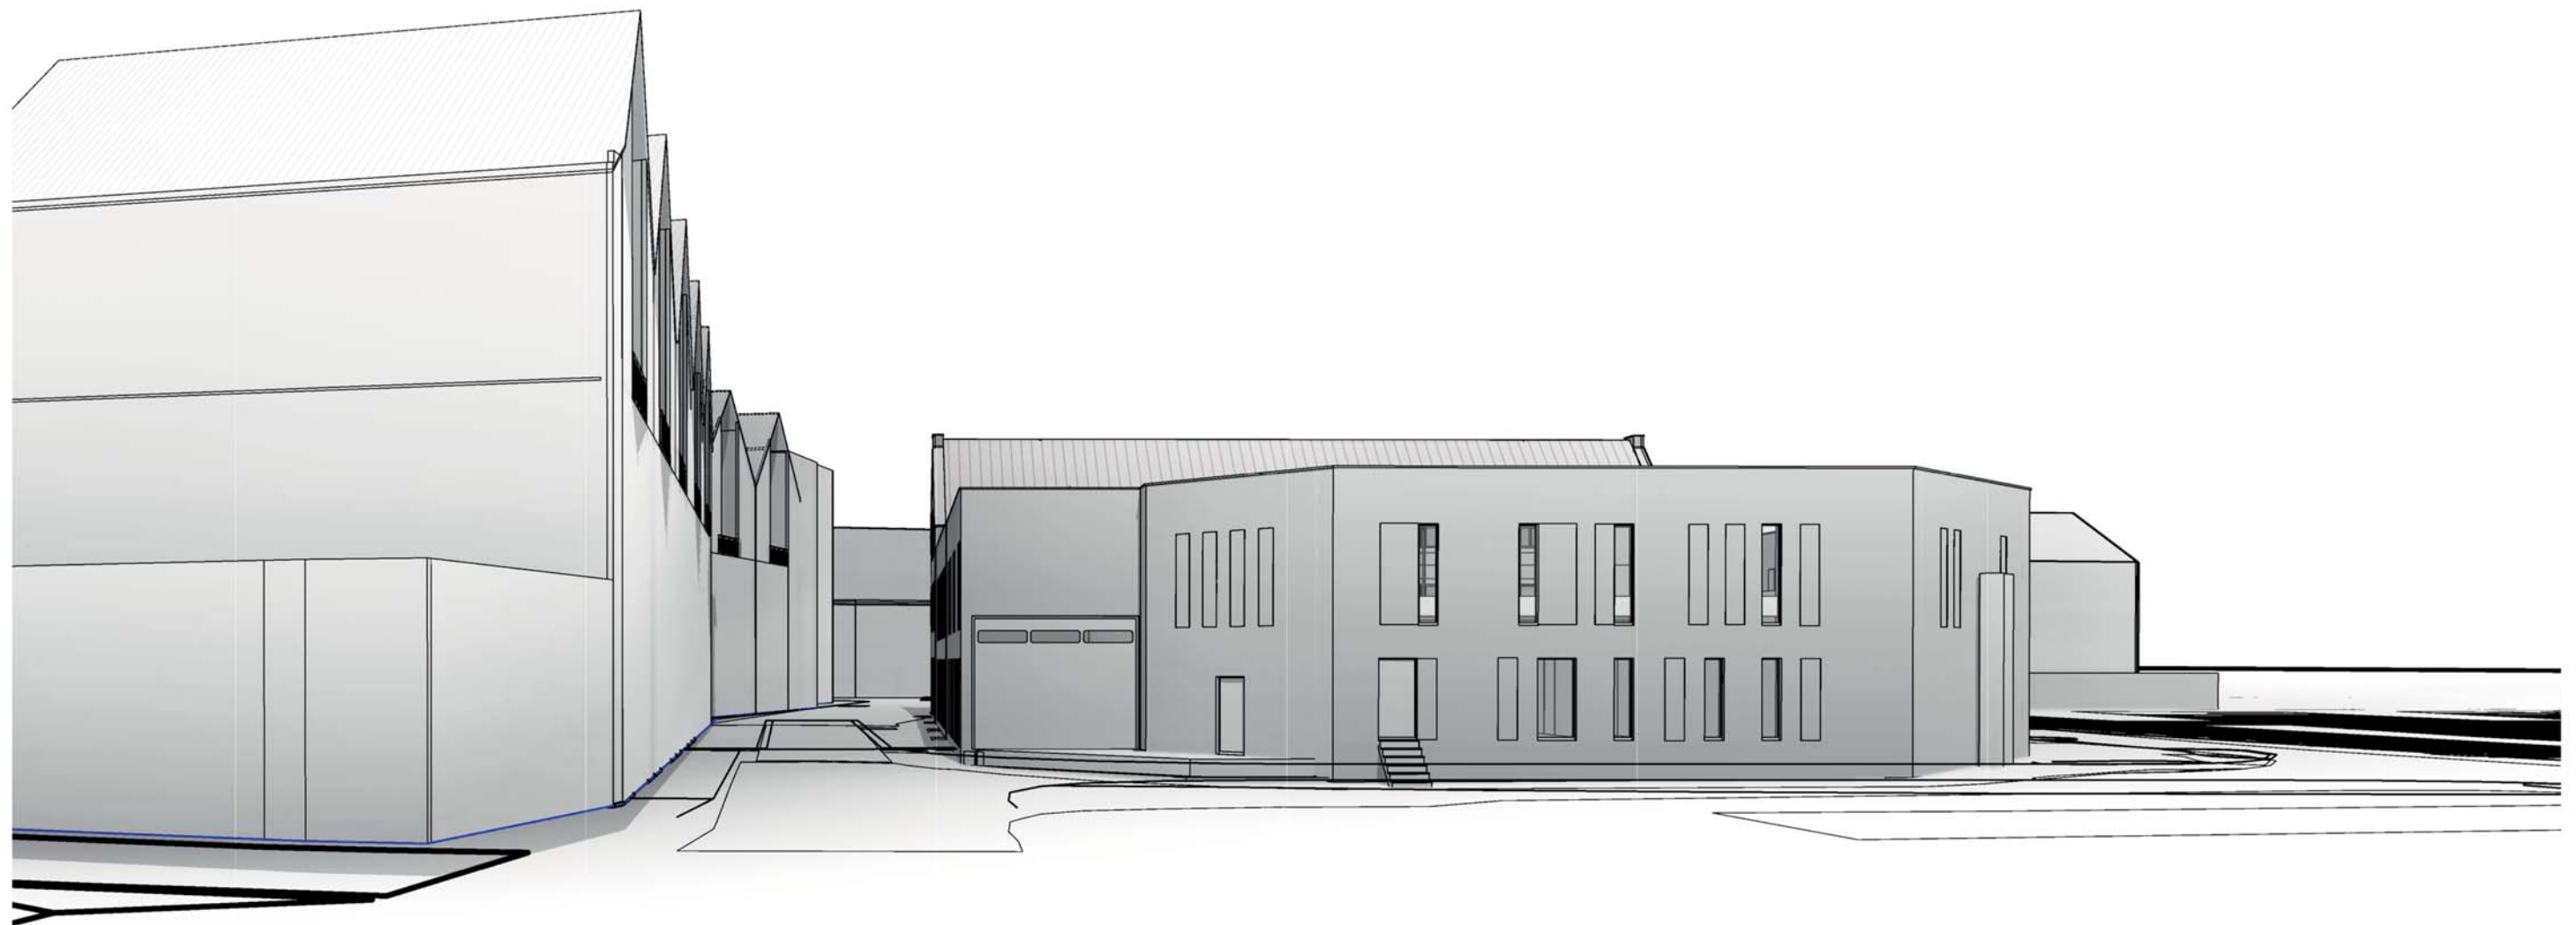

KONZEPTPLANUNG

UMBAU / REVITALISIERUNG „ALTE POST“ COESFELD
NUTZUNGSKONZEPT PERSPEKTIVEN
24.10.2017

Variante 2

WROCKLAGE / PARTNER
Architekten






KONZEPTPLANUNG

UMBAU / REVITALISIERUNG „ALTE POST“ COESFELD
NUTZUNGSKONZEPT PERSPEKTIVEN
24.10.2017

Variante 2

WROCKLAGE / PARTNER
Architekten



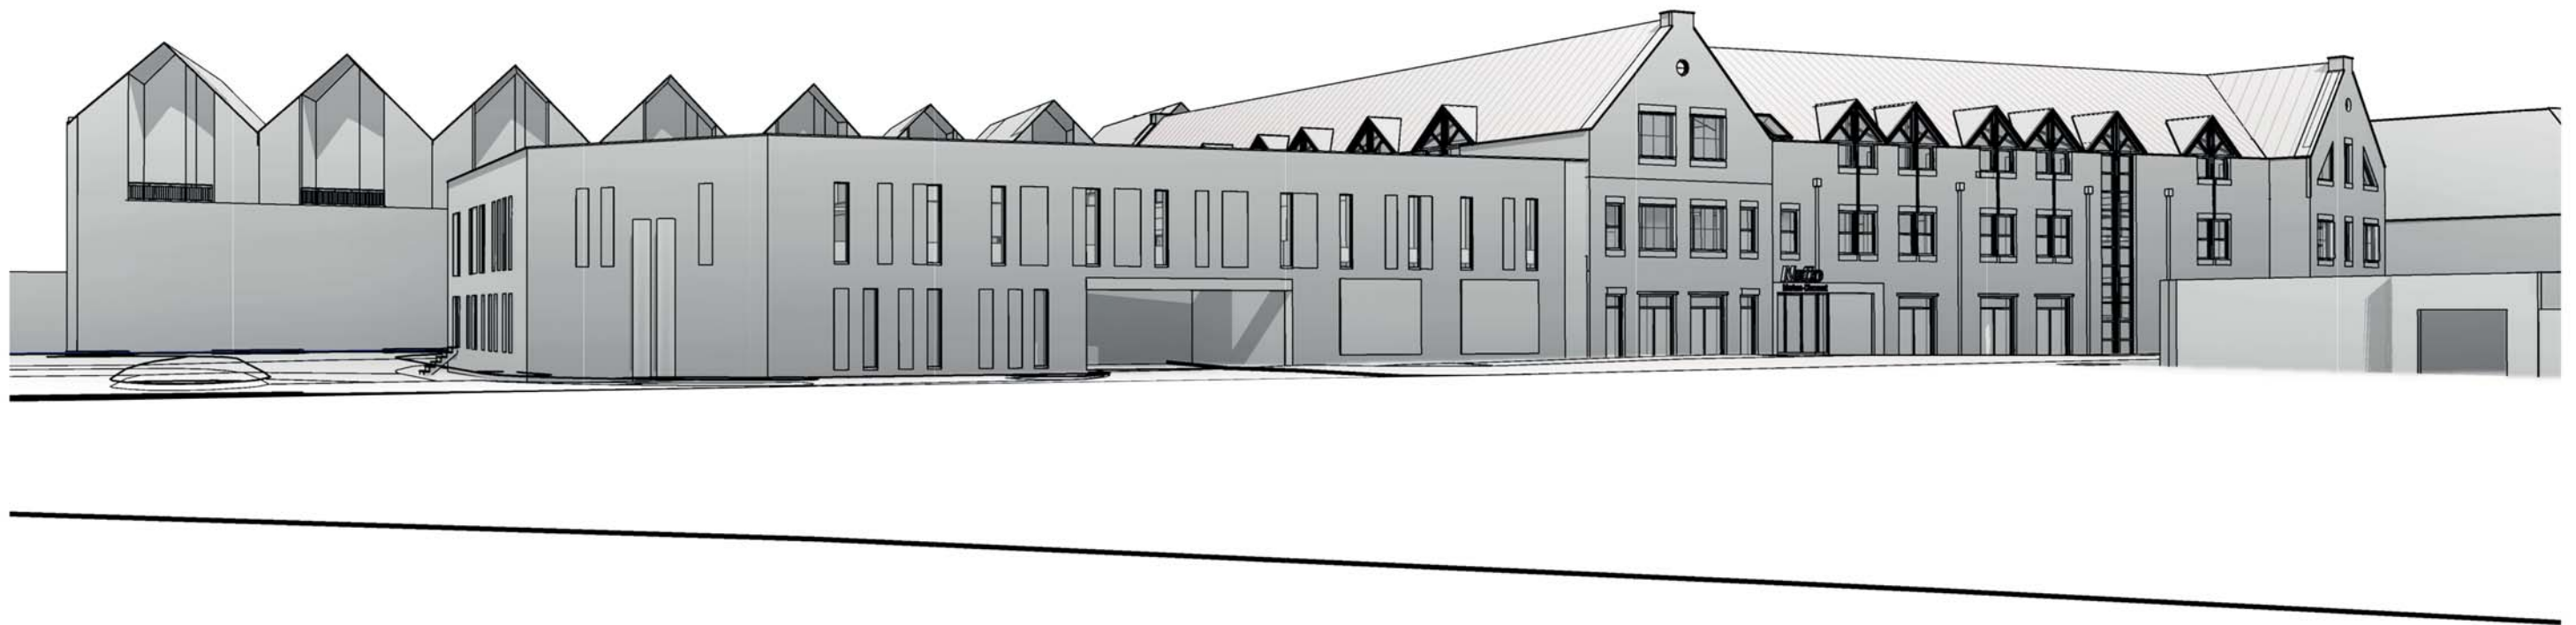

KONZEPTPLANUNG

UMBAU / REVITALISIERUNG „ALTE POST“ COESFELD
NUTZUNGSKONZEPT PERSPEKTIVEN
24.10.2017

Variante 2

WROCKLAGE / PARTNER
Architekten





KONZEPTPLANUNG

UMBAU / REVITALISIERUNG „ALTE POST“ COESFELD
NUTZUNGSKONZEPT PERSPEKTIVEN
24.10.2017

Variante 2

WROCKLAGE / PARTNER
Architekten

