

EINGANG NETTO DAVIDSTR. AUSSCHNITT M 1:100


KONZEPTPLANUNG

UMBAU / REVITALISIERUNG „ALTE POST“ COESFELD
ANSICHTEN

24.10.2017

WROCKLAGE / PARTNER
Architekten



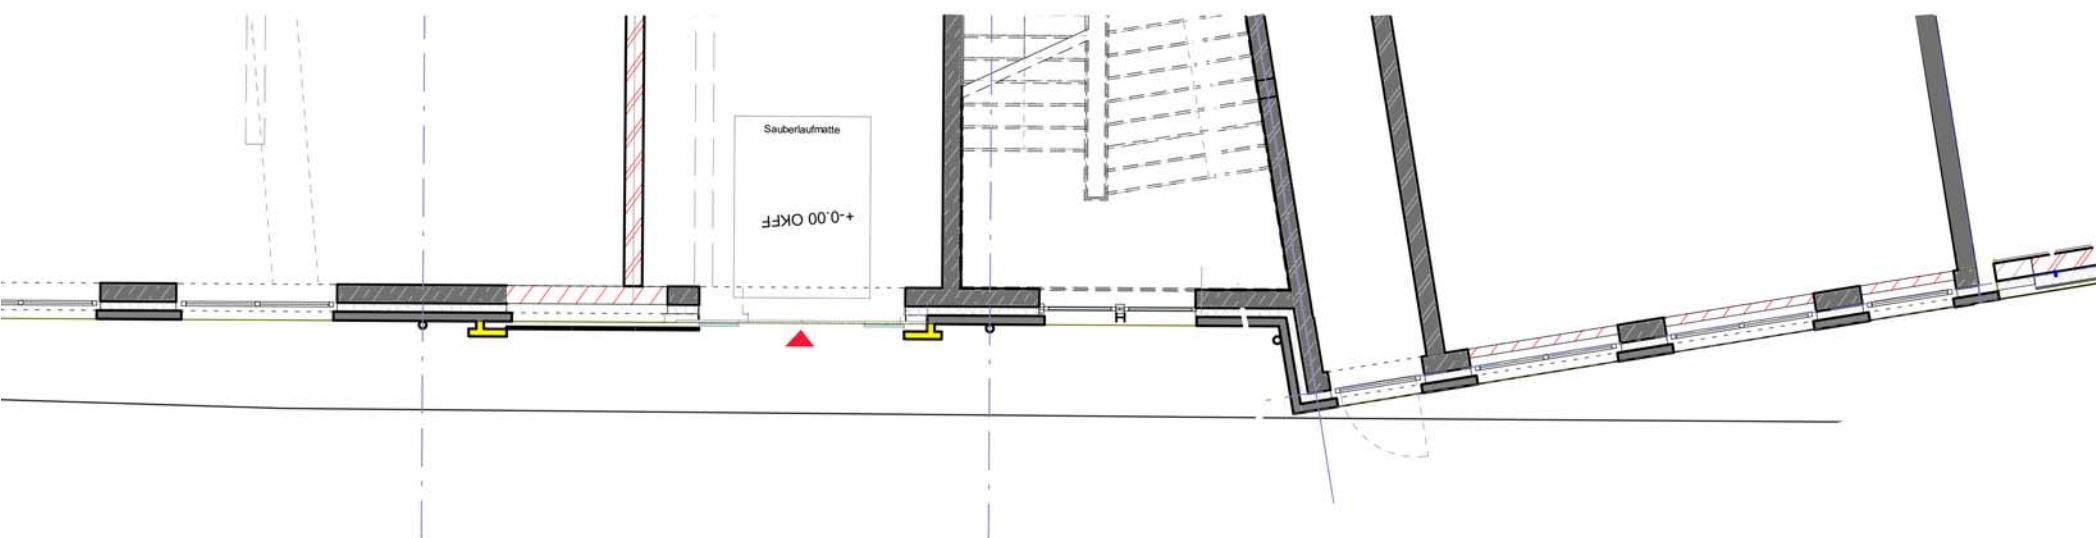

EINGANG NETTO POSTSTR. AUSSCHNITT M 1:100

KONZEPTPLANUNG

UMBAU / REVITALISIERUNG „ALTE POST“ COESFELD
ANSICHTEN

24.10.2017

WROCKLAGE / PARTNER
Architekten





KONZEPTPLANUNG

UMBAU / REVITALISIERUNG „ALTE POST“ COESFELD
WERBETAFELN DAVIDSTR.
24.11.2017

WROCKLAGE / PARTNER
Architekten

