Erster Bauabschnitt

Erdgeschoss

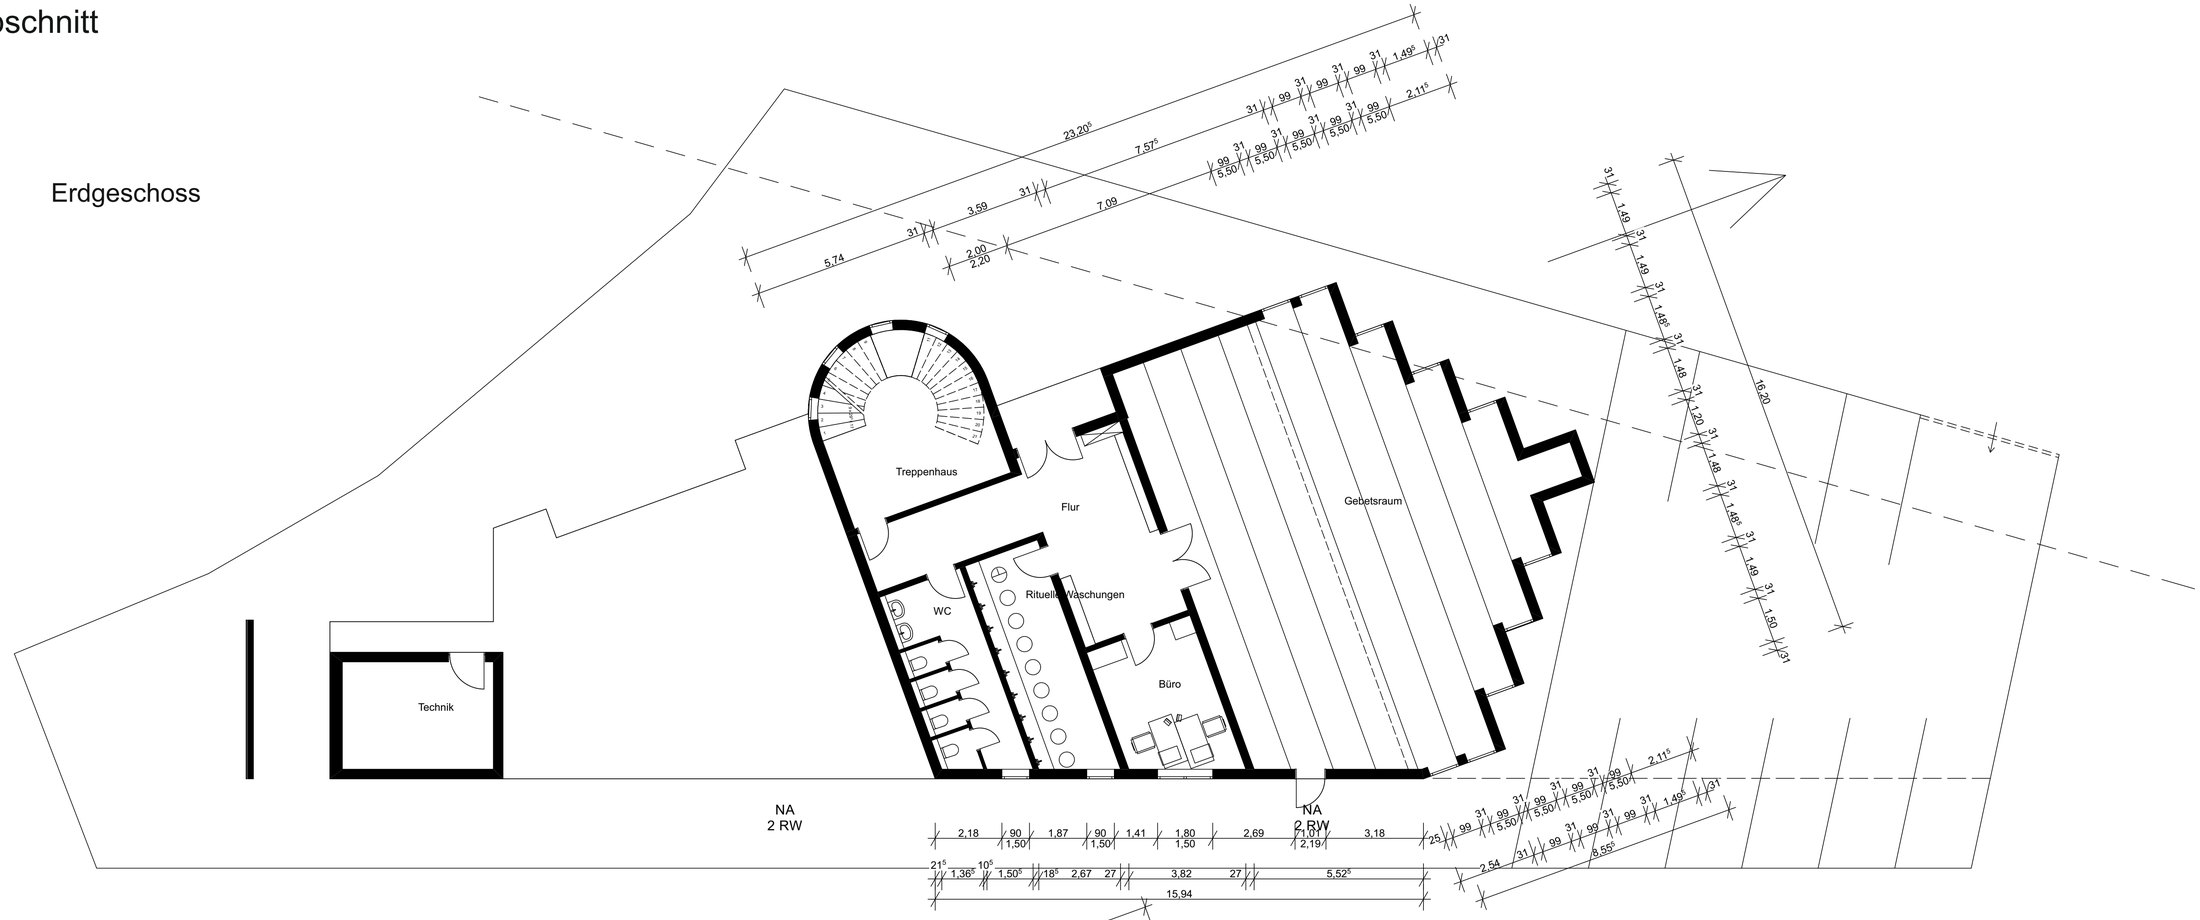

1. Obergeschoss

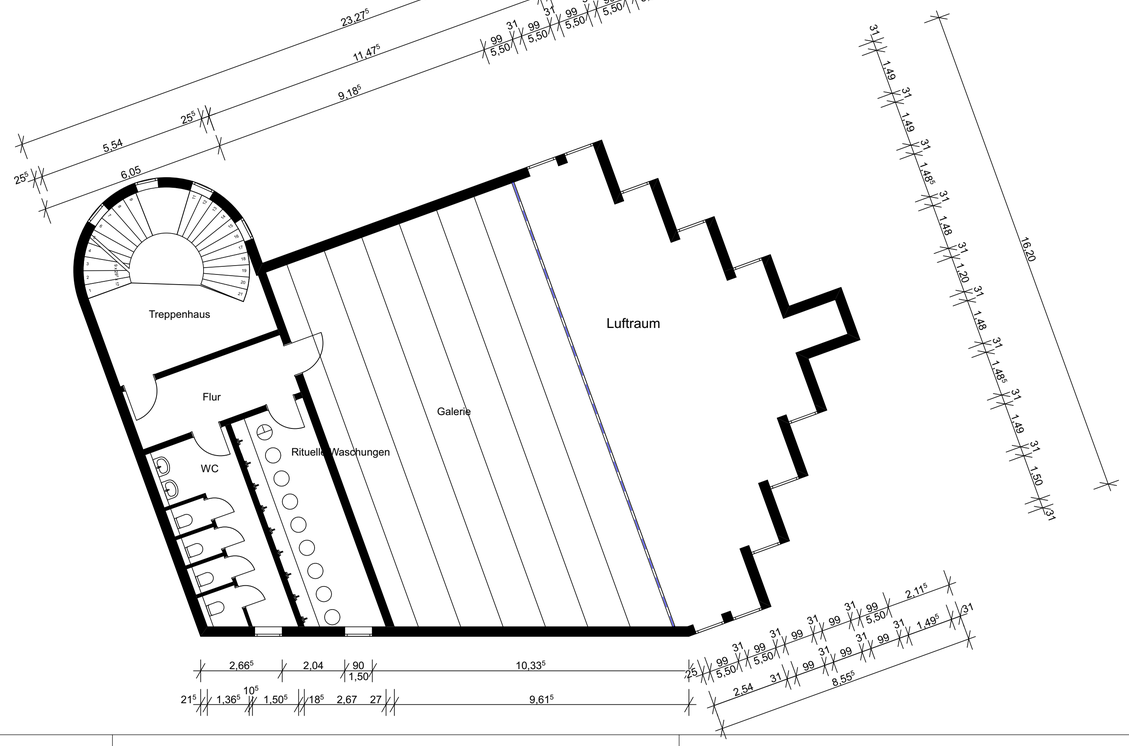

C²-Planungsbüro
Sickingmühler Str. 94
45768 Marl

Tel.: 02365 3836551
Fax.: 02365 3836552
Mail info@c2-plan.de

Errichtung eines Gebetshauses			
Grundrisse		Projekt	Hansestr. Coesfeld
M 1 : 100	Datum 22.06.2017	Bauherr	Türkisch Islamischer Kulturverein e.V.
	Flur	Flurstk.	
Bemerkung		Bauherr	Planverfasser