




Schnitt Berkelpromenade - Parkpatz E - E'
M 1:50

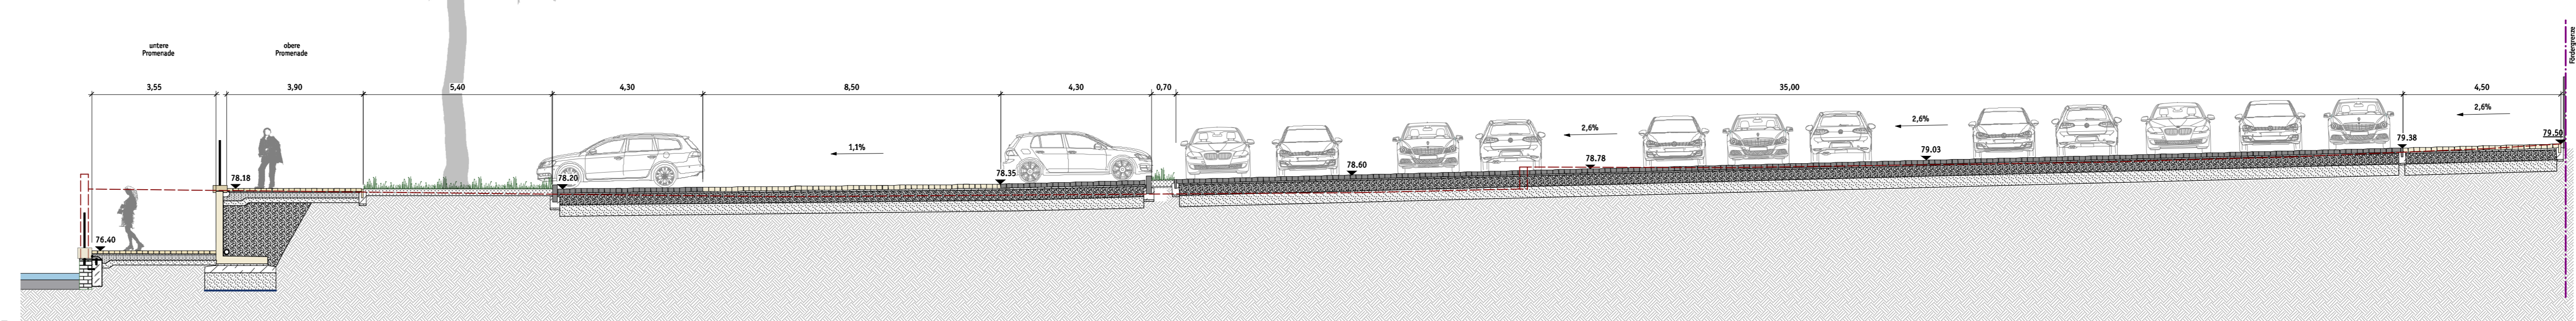


Querentwässerung Parkfläche

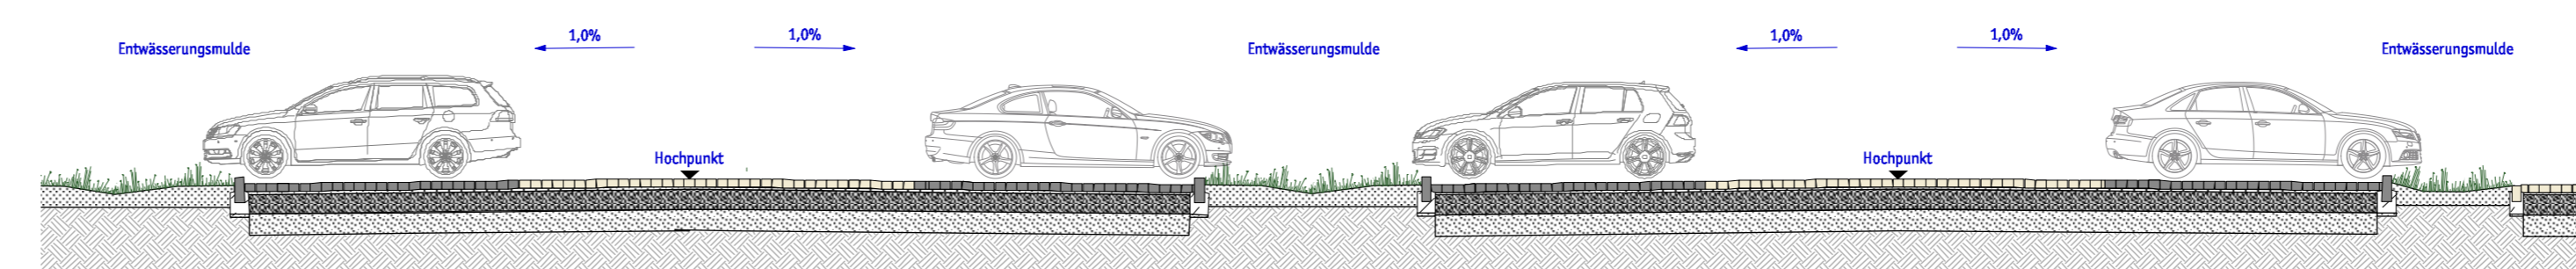


Schnitt B - B'
M 1:50

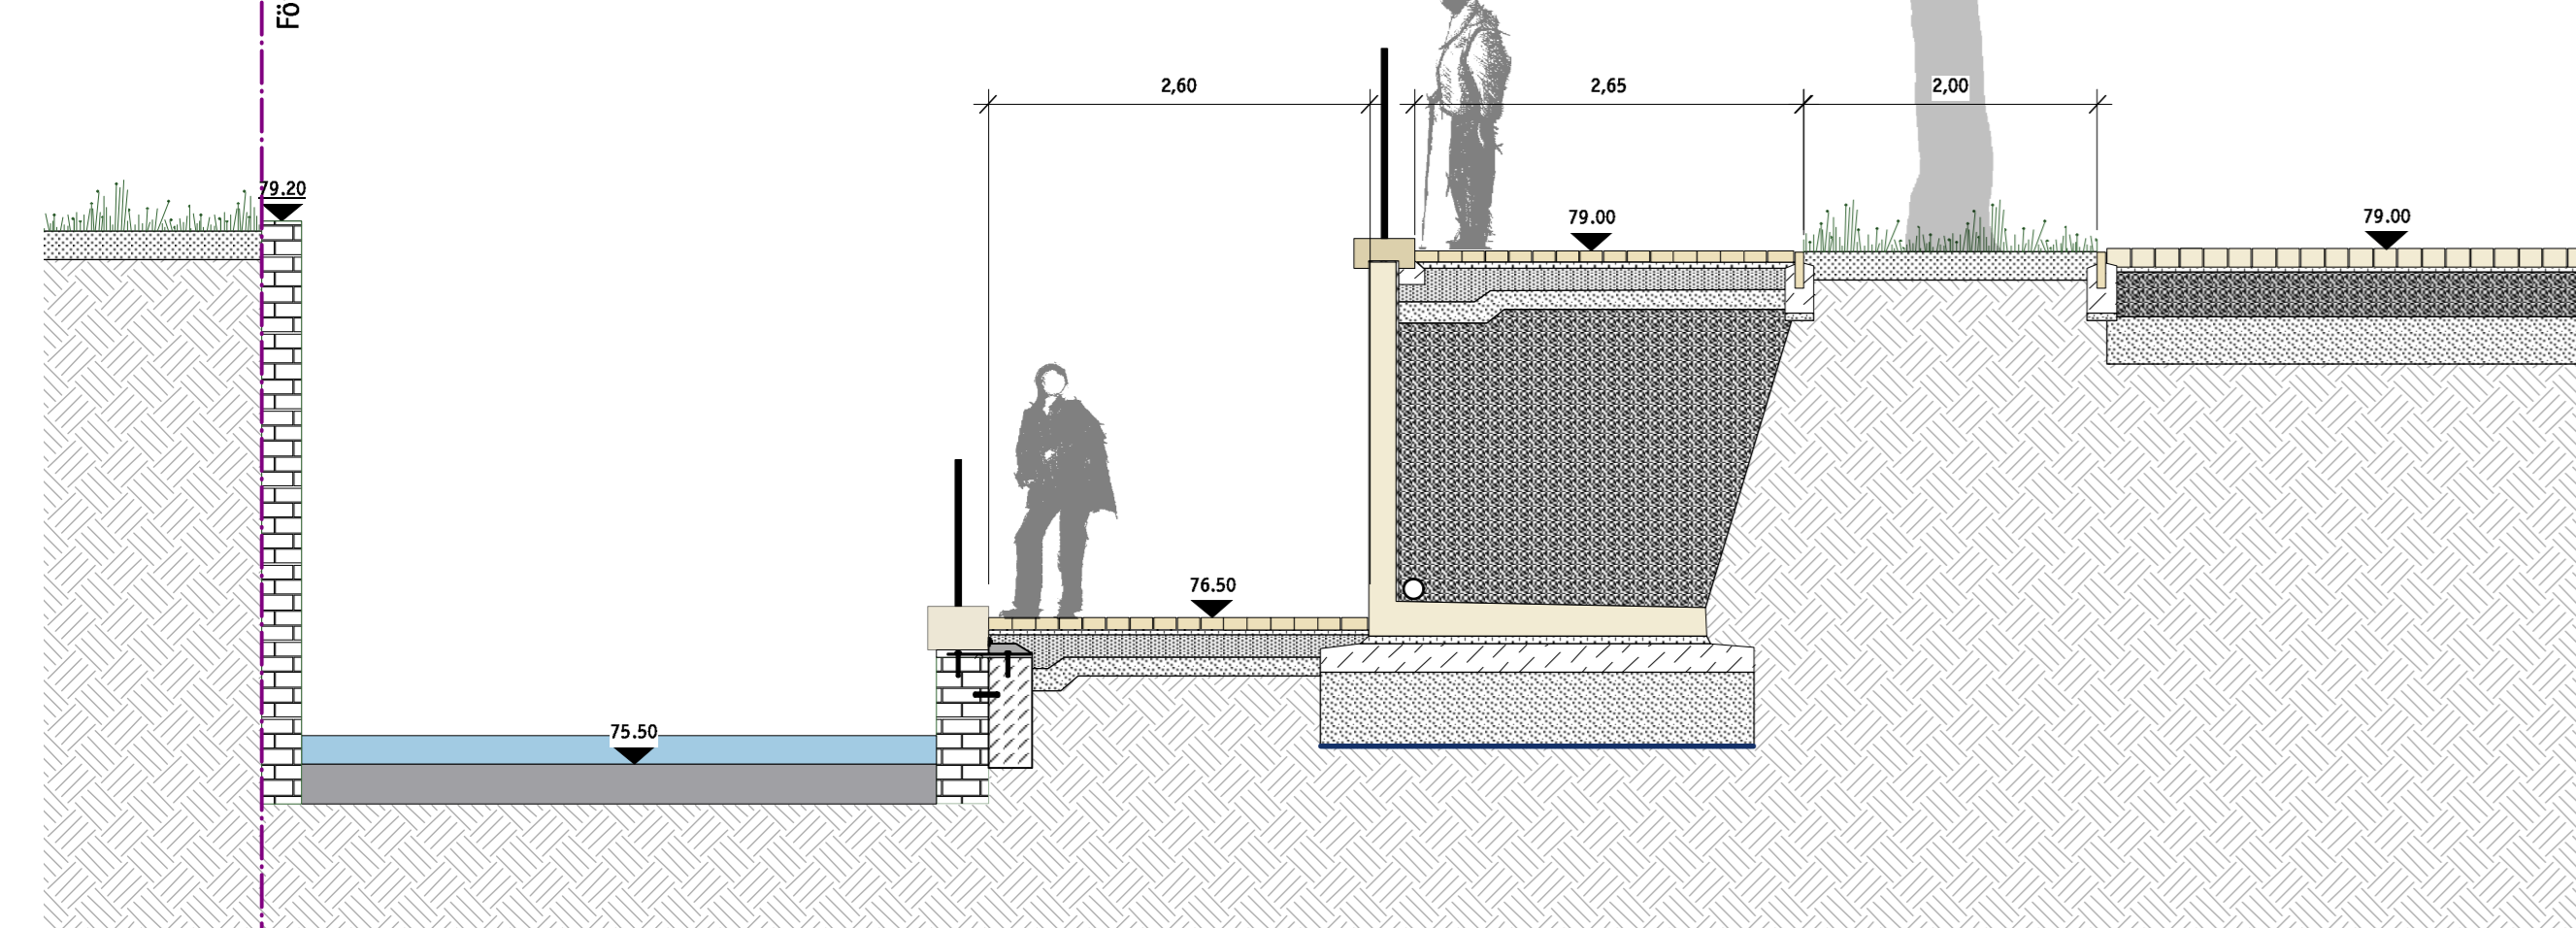



Schnitt C - C'
M 1:50

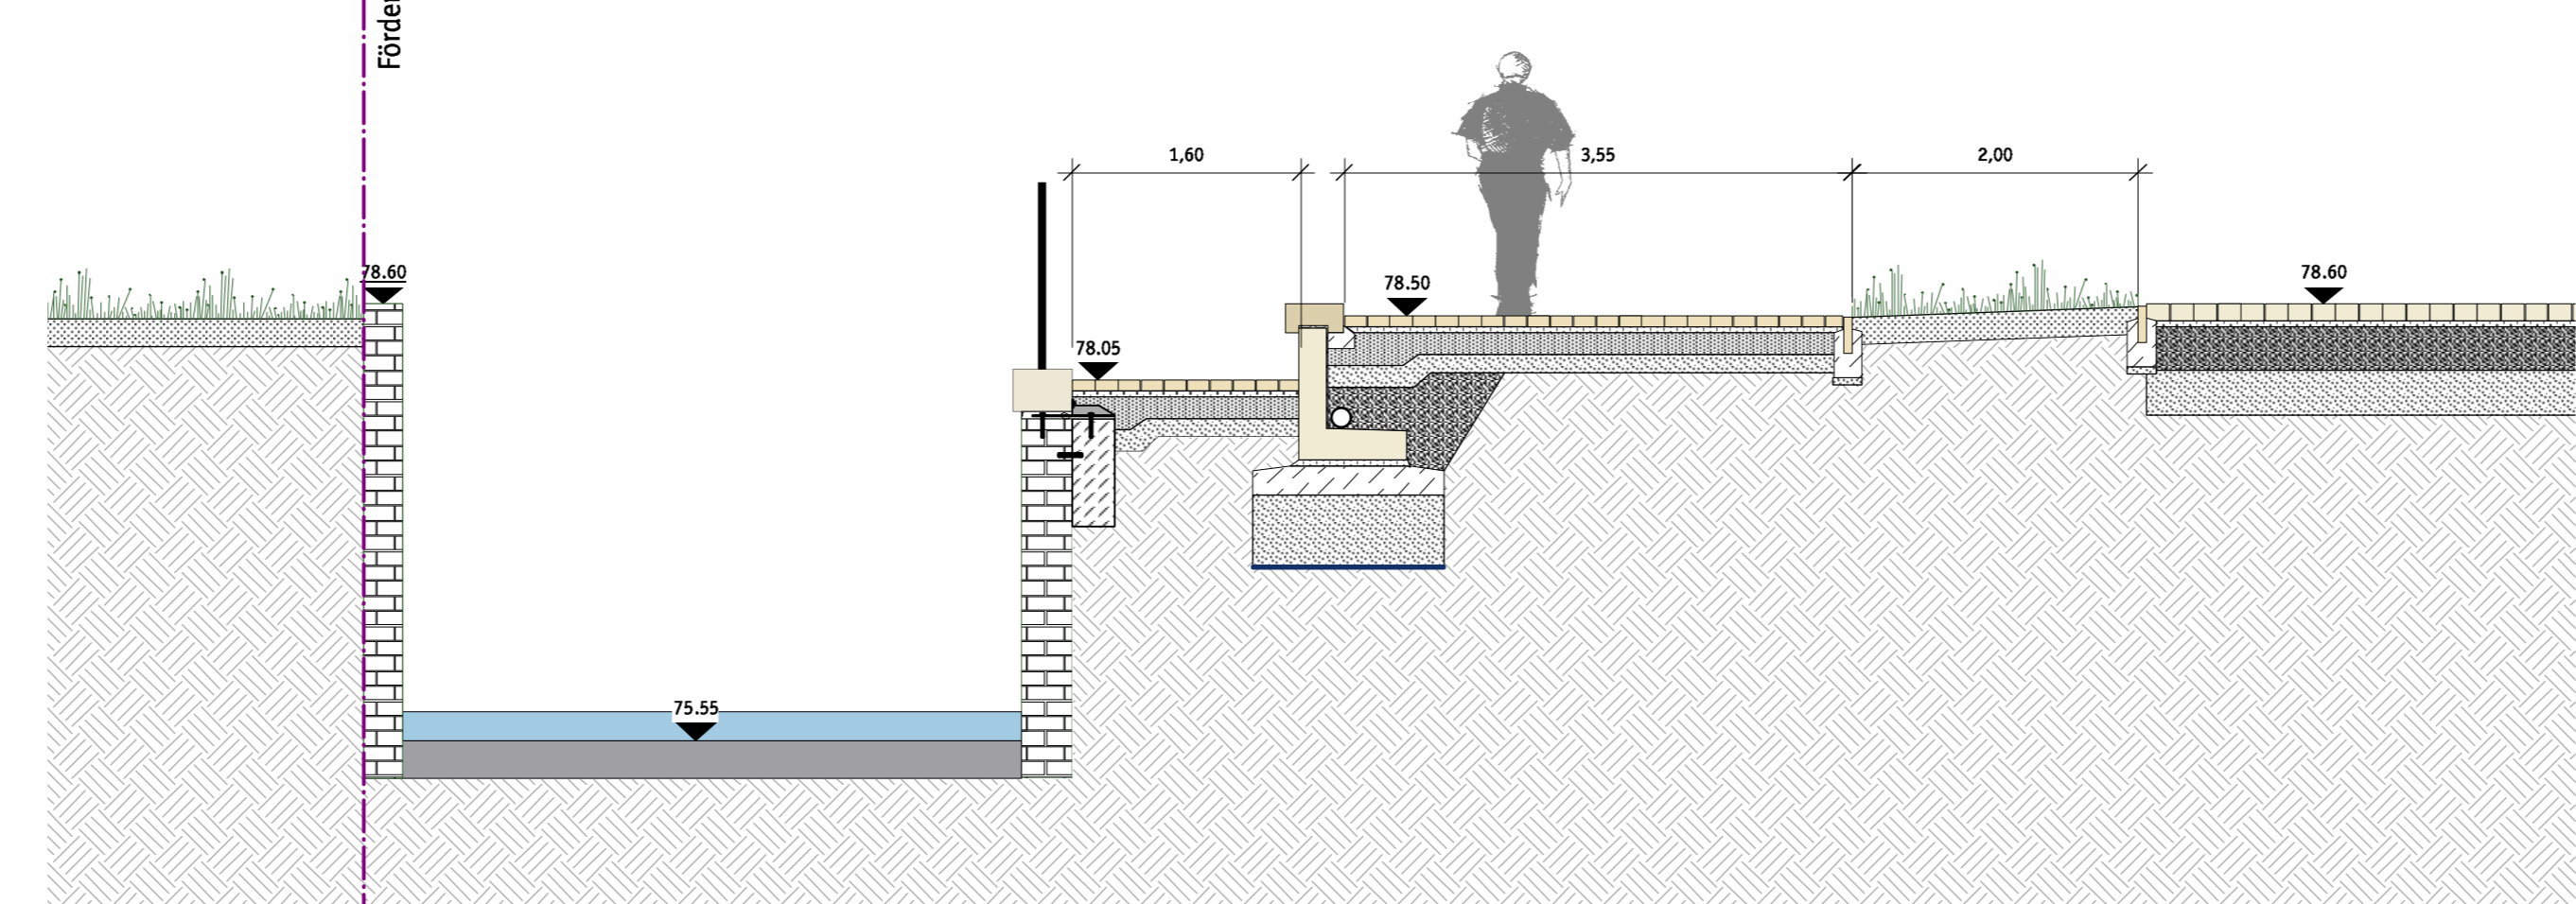

Schnitt D - D'
M 1:50

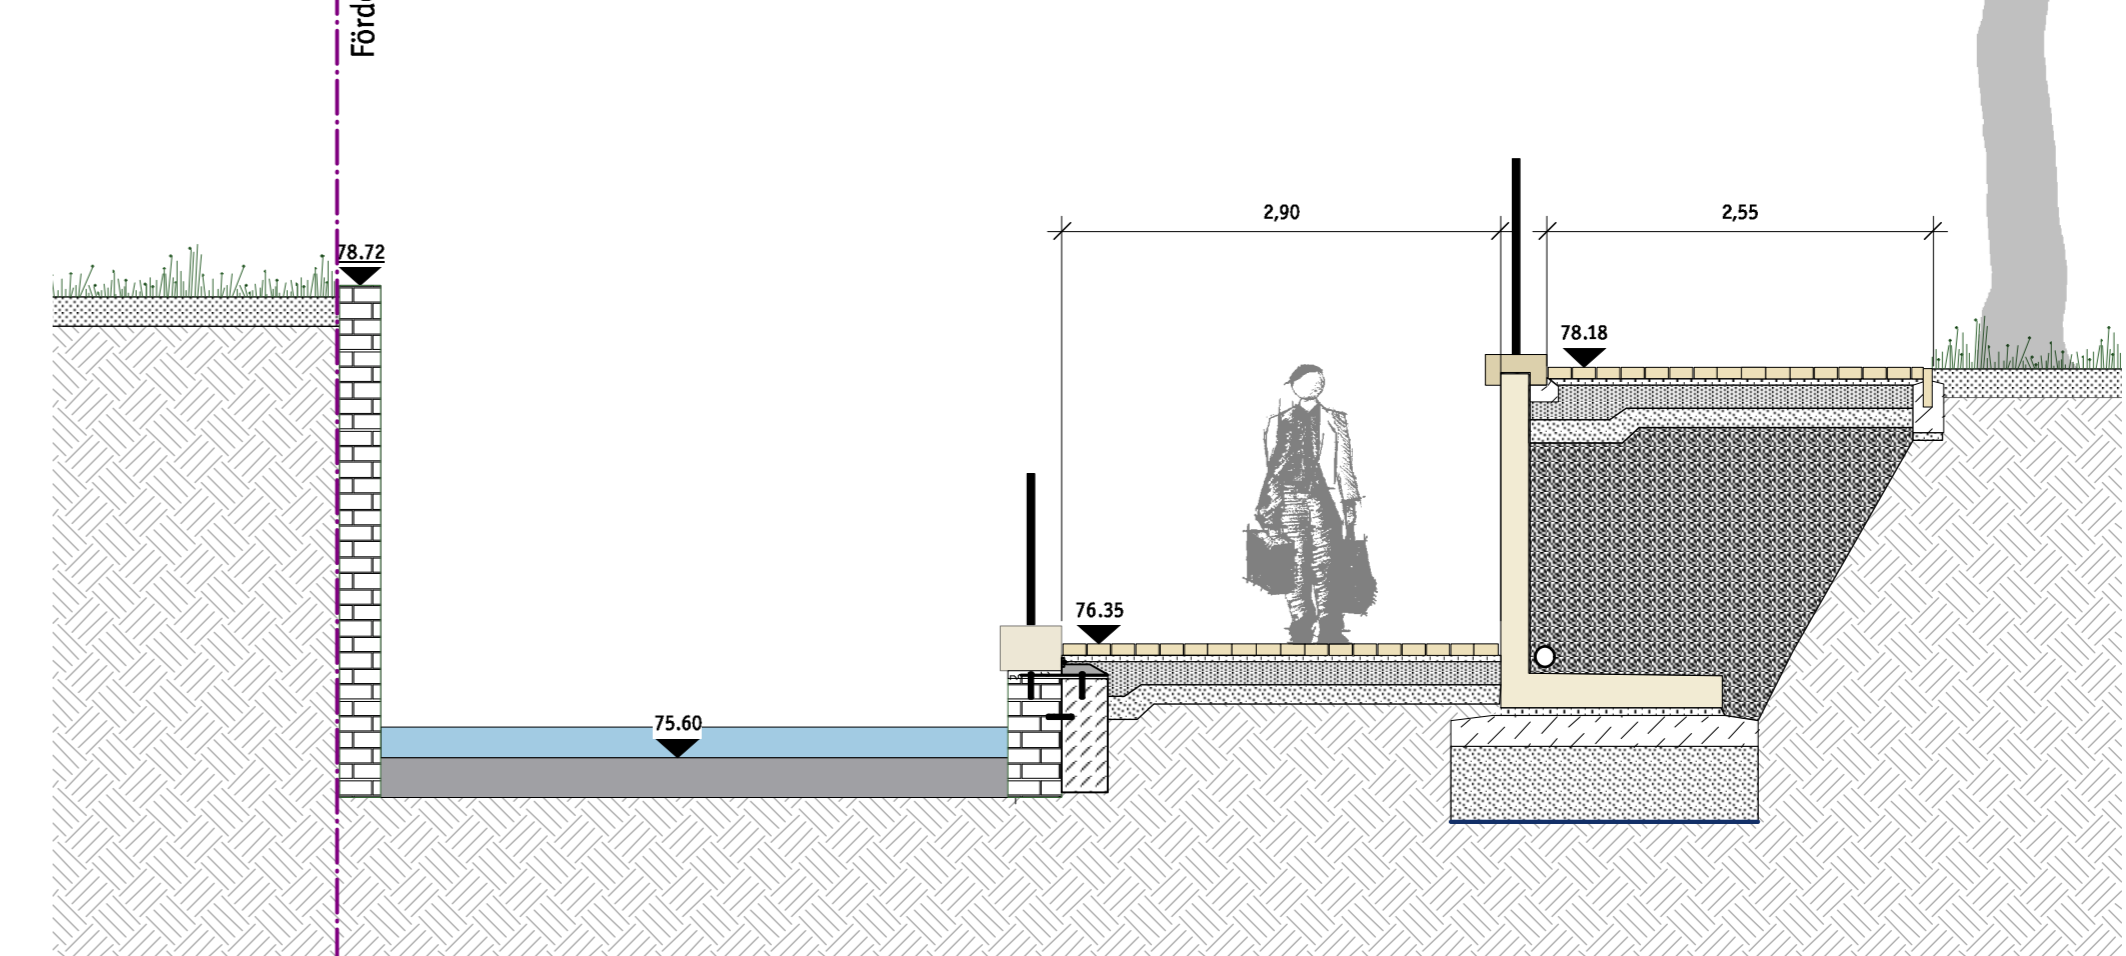

Schnitt Gerichtsring - Davidstraße A - A'
M 1:100

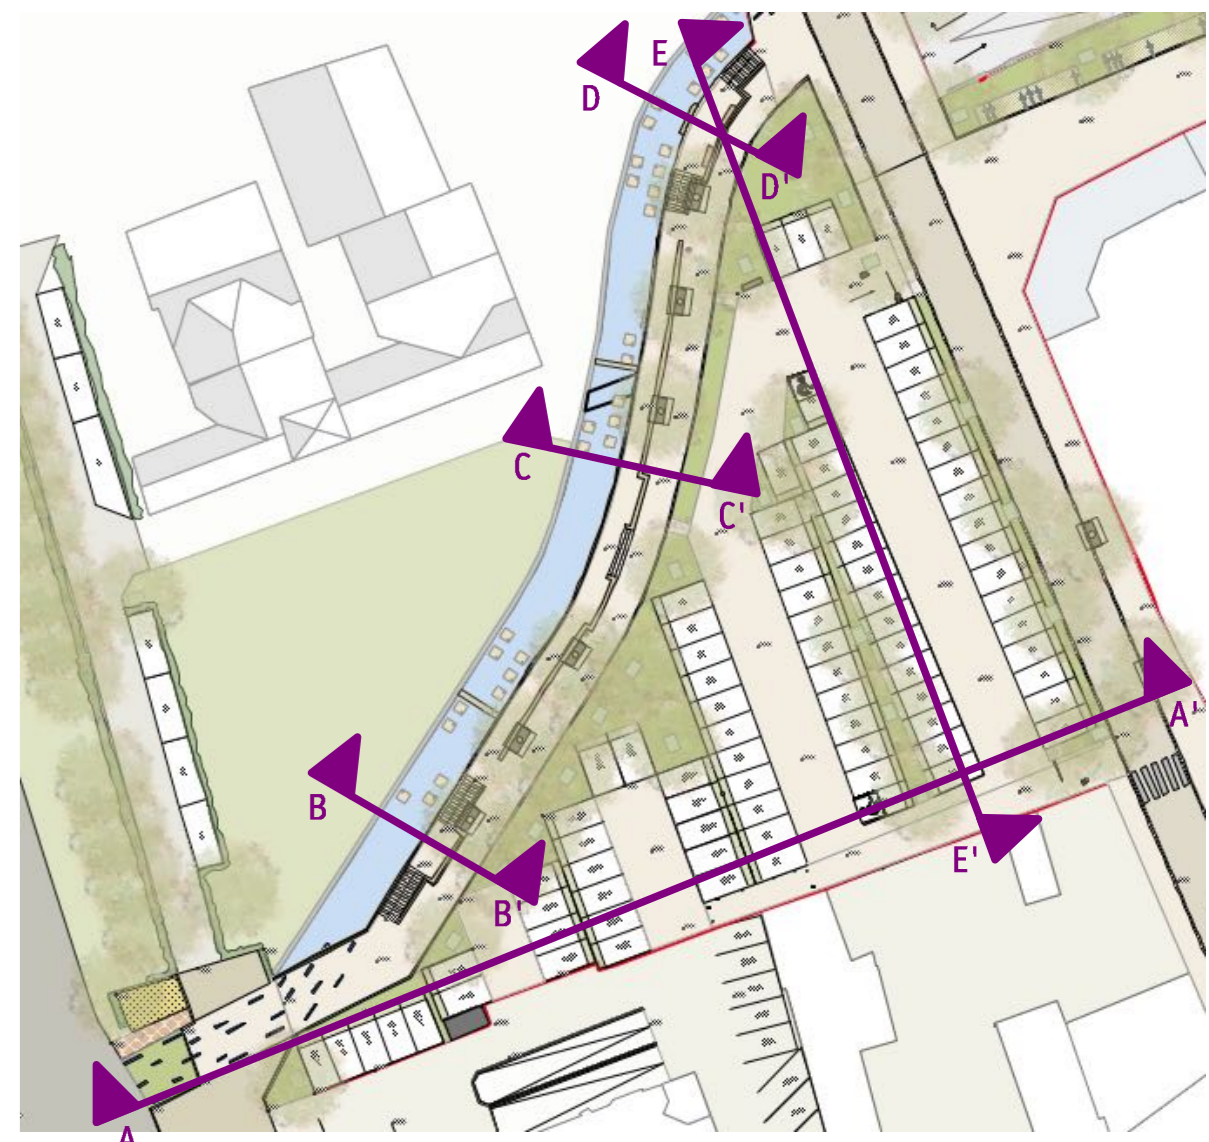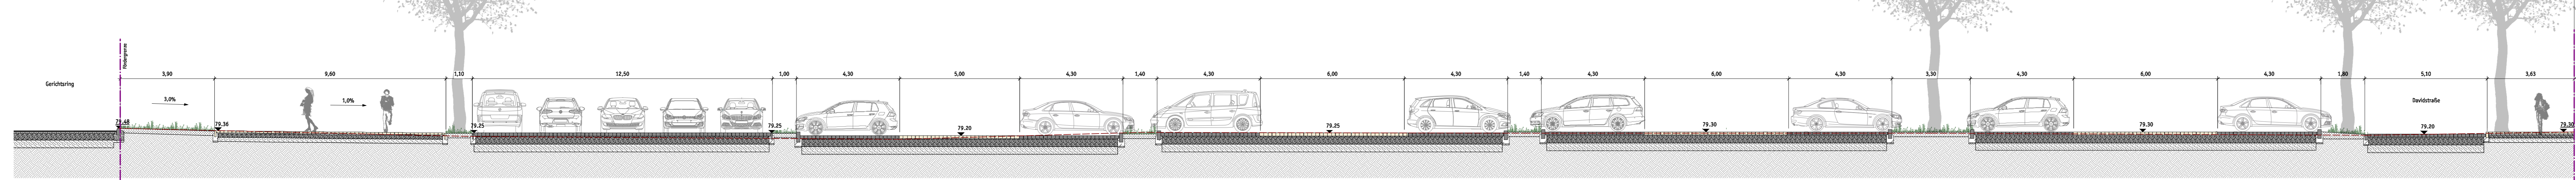

Datum	Änderung	Index	Bearb.

STADT COESFELD
 Der Bürgermeister
 Markt 8
 48653 Coesfeld

ZukunftsLAND
 Regionale 2016

Plan Nr. TB1 5.401 | 1:100 | 50 | 21.11.2017 | TH

Schnitte
Davidstraße
Stadt Coesfeld
UrbaneBERKEL
Entwurfsplanung

SWUP GmbH
 Landschaftsarchitektur, Stadtplanung und Mediation

Babelsberger Straße 40/41 | 10715 Berlin | Telefon 030 | 397 384-0 | Telefax 030 | 397 38 4-99 | swup.berlin@swup.de
 Harkshelder Weg 115 C | 25451 Quickborn | Telefon 04106 | 766 8880 | Telefax 04106 | 766 88 81 | swup.sh@swup.de
 Lindenstraße 48 | 17419 Seebad Heringsdorf | Telefon 038378 | 225 47 | Telefax 038378 | 225 65 | swup.ahlbeck@swup.de

Dipl.-Ing. Martin Seebauer
 Dipl.-Ing. Karl Wiefers
 Dipl.-Ing. Matthias Franke
 www.swup.de